

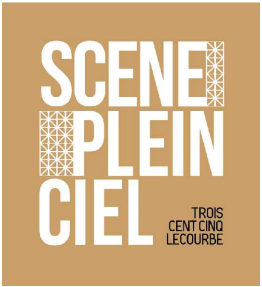


MODIFICATION EXE:
- Position ETEL

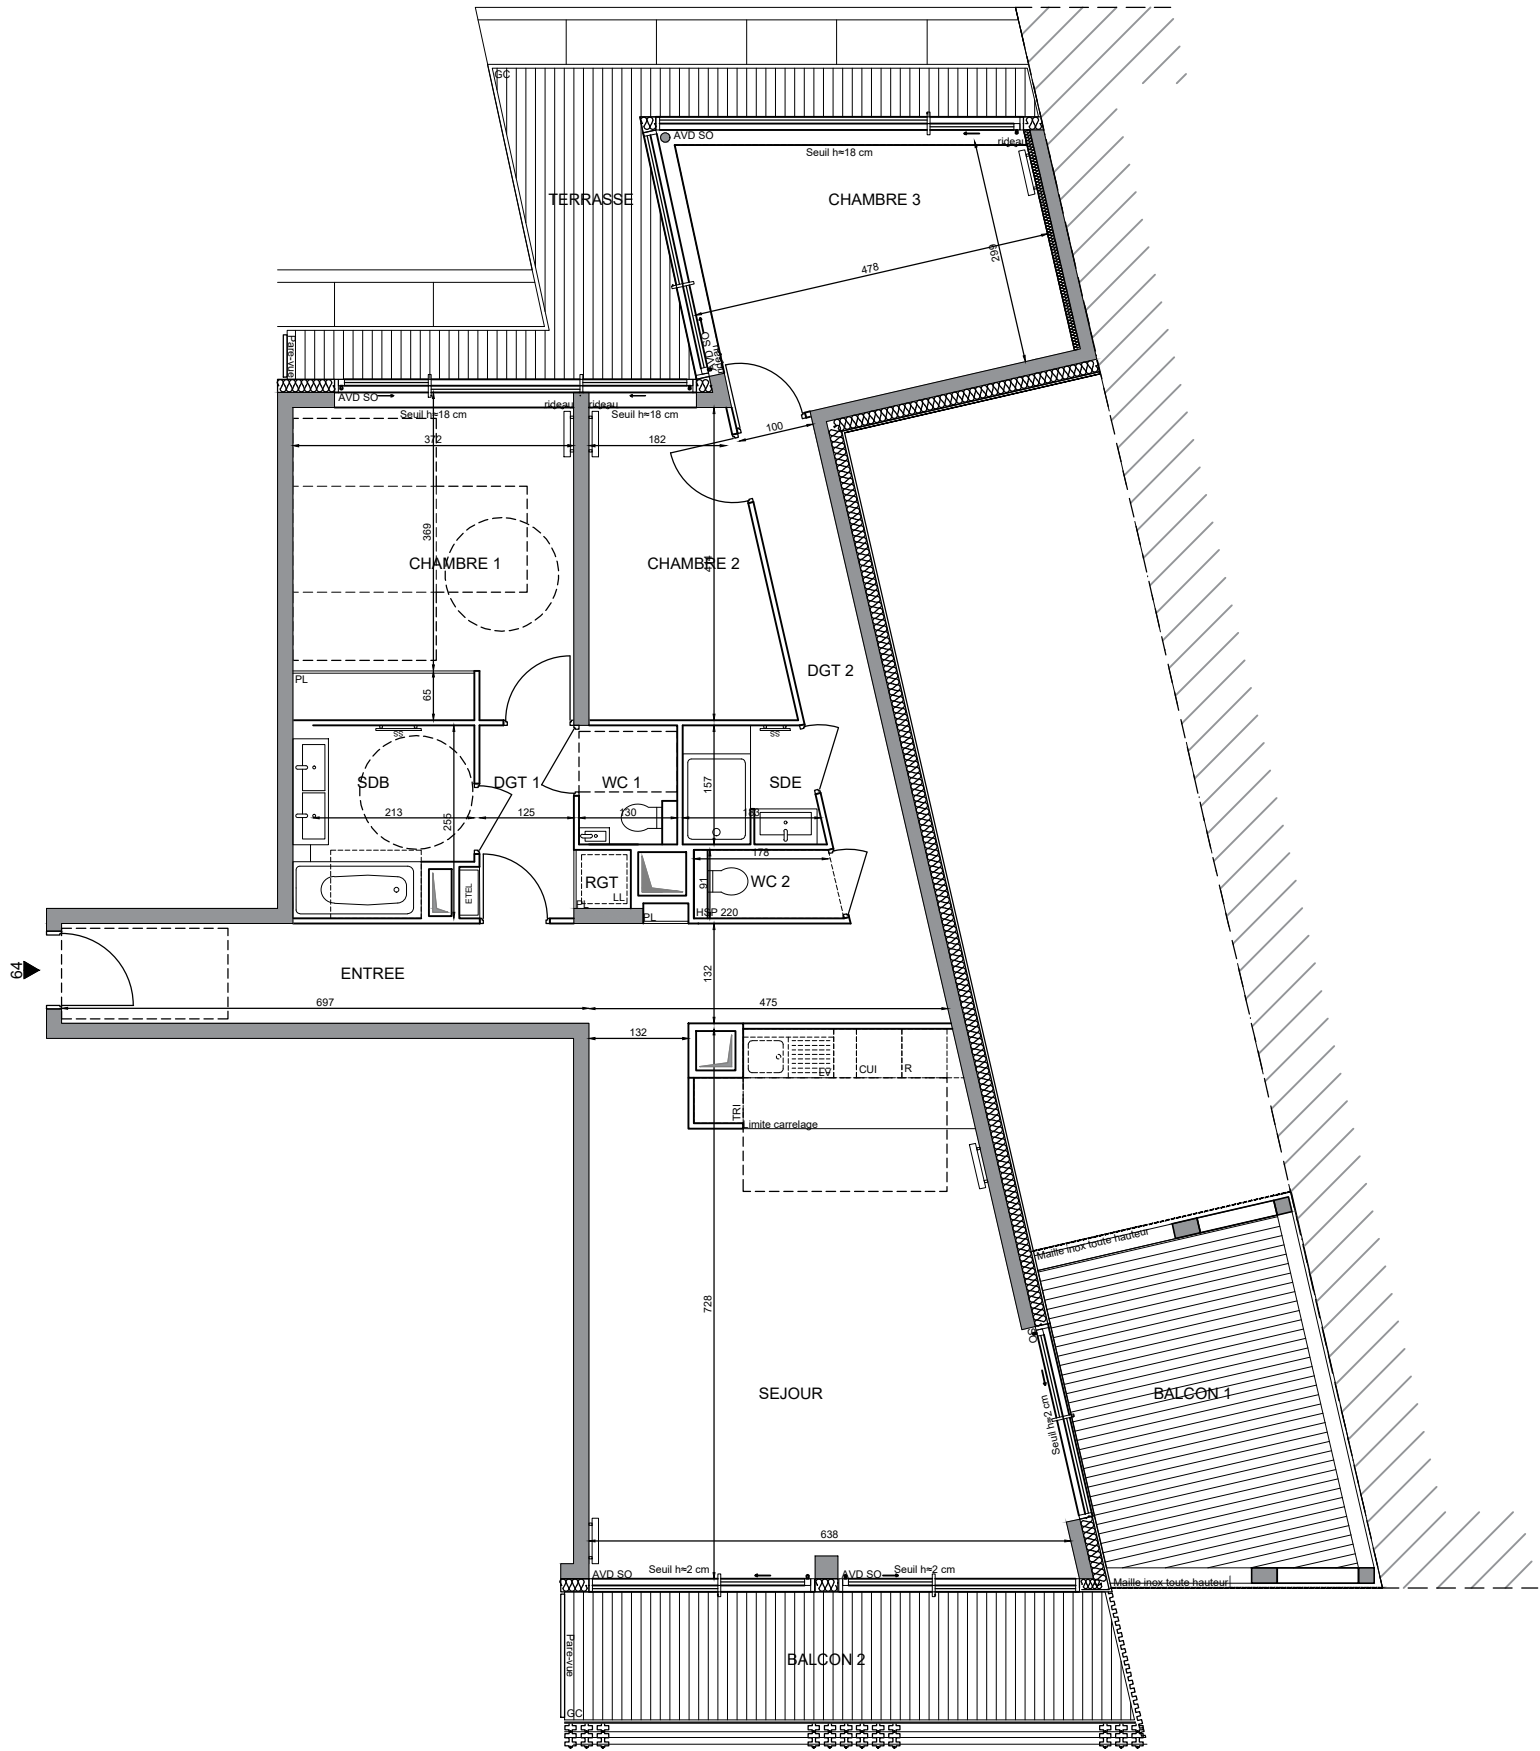

305 RUE LECOURBE - PARIS 15

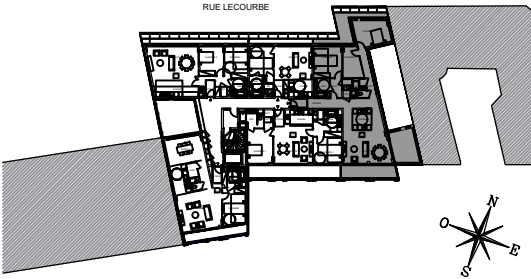

APPARTEMENT DE 4 PIECES
n° 64 au 6ème étage

ENTREE	9.20 m²
SEJOUR/CUISINE	47.00 m²
CHAMBRE 1	15.80 m²
CHAMBRE 2	9.70 m²
CHAMBRE 3	16.50 m²
SALLE D'EAU	2.70 m²
SALLE DE BAINS	5.10 m²
WC 1	1.90 m²
WC 2	1.60 m²
DEGAGEMENT 1	3.90 m²
DEGAGEMENT 2	6.70 m²
RANGEMENT	0.60 m²
SURFACE TOTALE HABITABLE	120.70 m²
BALCON 1	14,70 m²
BALCON 2	12,70 m²
TERRASSE	14,50 m²
SURFACE TOTALE HABITABLE ET ANNEXE	162.60 m²

LEGENDE			1/2
RJ	Prise RJ 45	R	Radiateur
AV	Allège vitrée	SS	Sèche-serviette
AP	Allège pleine	PL	Placard
AVD	Double chassis coulissant	LV	Lave Vaiselle
SO	Sans occultation	LL	Lave Linge
AO	Avec occultation	CUI	Cuisson
GC	Garde-corps	TRI	Tri sélectif
So	Soffite / faux-plafond	CL	Clastra métallique
ETEL	Esp techn. elect. du lgt		
Indice 7	12 - 2025		
Echelle :			

.Nota : Les surfaces des placards sont comprises dans celles des pièces où ils se situent. Des modifications sont susceptibles d'être apportées à ce plan en fonction des nécessités techniques et réglementaires de la réalisation, tant en ce qui concerne les dimensions libres que l'équipement conformément à l'acte de VEFA signé entre l'Acquéreur et le Vendeur. Les soffites, faux-plafonds, retombées, gaines techniques, canalisations, trappes de visite, descentes d'eaux pluviales, équipements électriques, ne sont pas systématiquement représentés et sont susceptibles d'évolution conformément à l'acte de VEFA signé entre l'Acquéreur et le Vendeur. Les dimensions et les implantations des appareils de chauffage, lorsqu'ils sont représentés, sont indicatifs et seront soumis à la conformité de l'étude thermique



JEAN MARC IBOS MYRTO VITART ARCHITECTES