



MODIFICATION EXE:

- Faux plafond entrée hsp 225cm


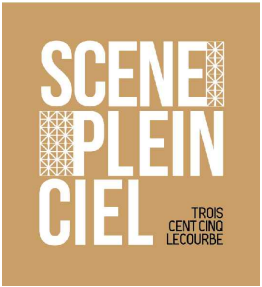


305 RUE LECOURBE - PARIS 15

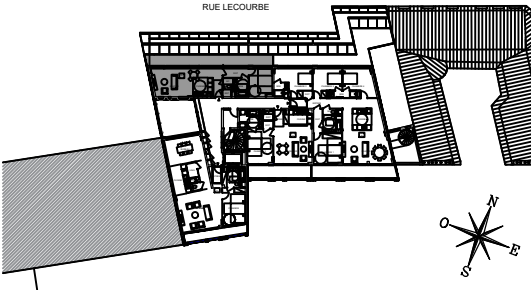


APPARTEMENT DE 3 PIECES
n° 72 au 7ème étage
TMA

ENTREE	3,40 m²
SEJOUR/CUISINE	29,40 m²
CHAMBRE 01	15,10 m²
CHAMBRE 02	9,10 m²
SALLE DE BAIN	3,80 m²
SURFACE TOTALE HABITABLE	60.80 m²
TERRASSE	25,10 m²
SURFACE TOTALE HABITABLE ET ANNEXE	85.90 m²

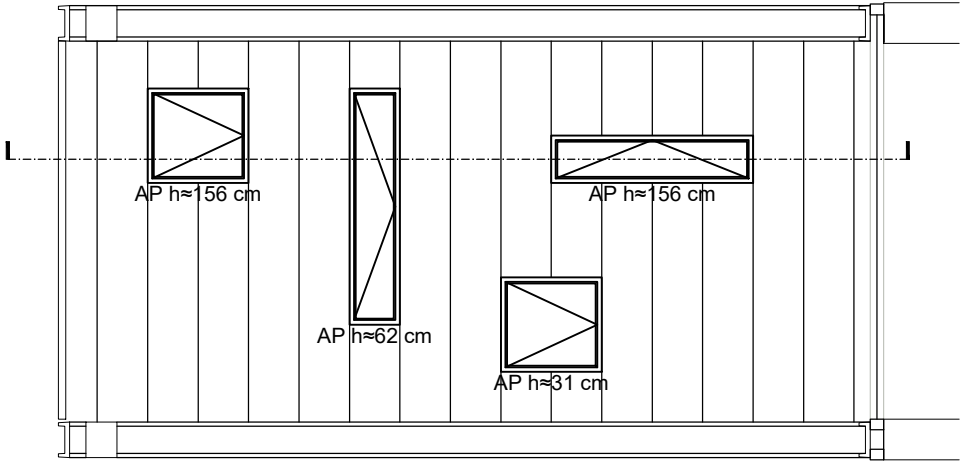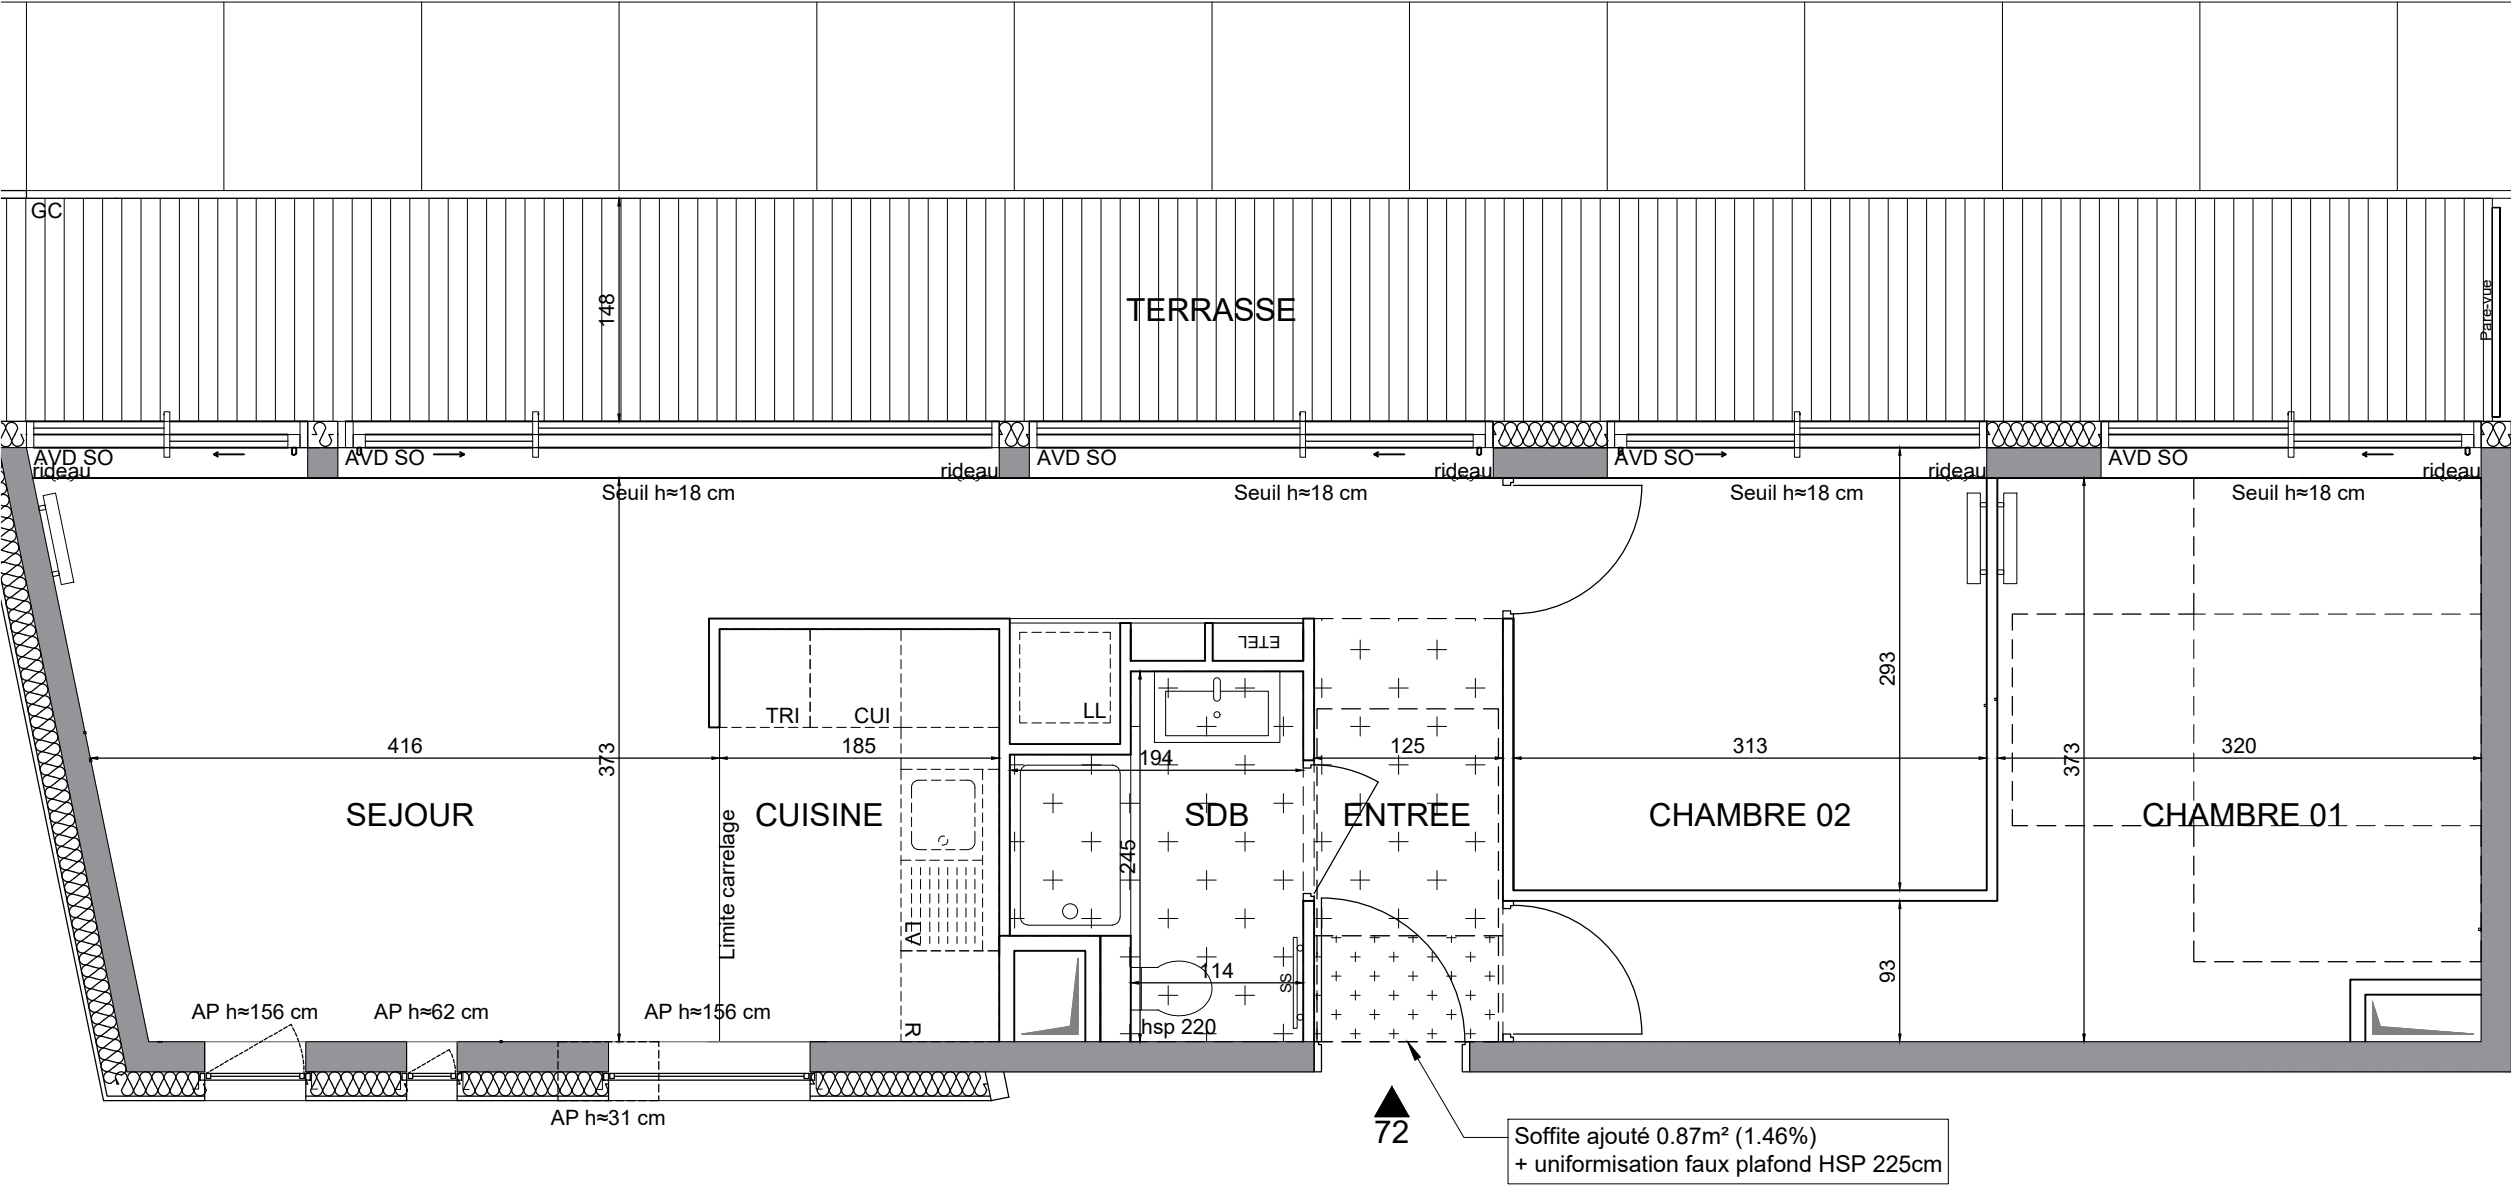

PRINCIPE DE FACADE SUD

Nota : Les surfaces des placards sont comprises dans celles des pièces où ils se situent. Des modifications sont susceptibles d'être apportées à ce plan en fonction des nécessités techniques et réglementaires de la réalisation, tant en ce qui concerne les dimensions libres que l'équipement conformément à l'acte de VEFA signé entre l'Acquéreur et le Vendeur. Les soffites, faux-plafonds, retombées, gaines techniques, canalisations, trappes de visite, descentes d'eaux pluviales, équipements électriques, ne sont pas systématiquement représentés et sont susceptibles d'évolution conformément à l'acte de VEFA signé entre l'Acquéreur et le Vendeur. Les dimensions et les implantations des appareils de chauffage, lorsqu'ils sont représentés, sont indicatifs et seront soumis à la conformité de l'étude thermique

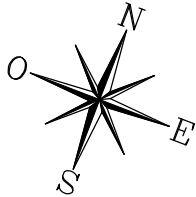

LEGENDE			
RJ	Prise RJ 45		Radiateur
AV	Allège vitrée	SS	Sèche-serviette
AP	Allège pleine	PL	Placard
AVD	Double chassis coulissant	R	Réfrigérateur
SO	Sans occultation	LV	Lave Vaiselle
AO	Avec occultation	LL	Lave Linge
GC	Garde-corps	CUI	Cuisson
	Soffite / faux-plafond	TRI	Tri sélectif
ETEL	Esp techn. elect. du lgt		Clastra métallique
Indice 7		12 - 2025	
Echelle :		0 50 100 200cm	



JEAN MARC IBOS MYRTO VITART ARCHITECTES