

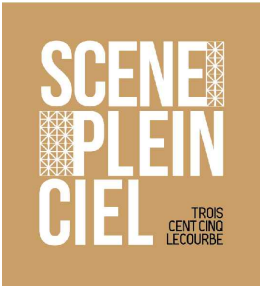


MODIFICATION EXE:

- Largeur meuble vasque 70cm pour assurer distance voile / axe cuvette WC >30cm

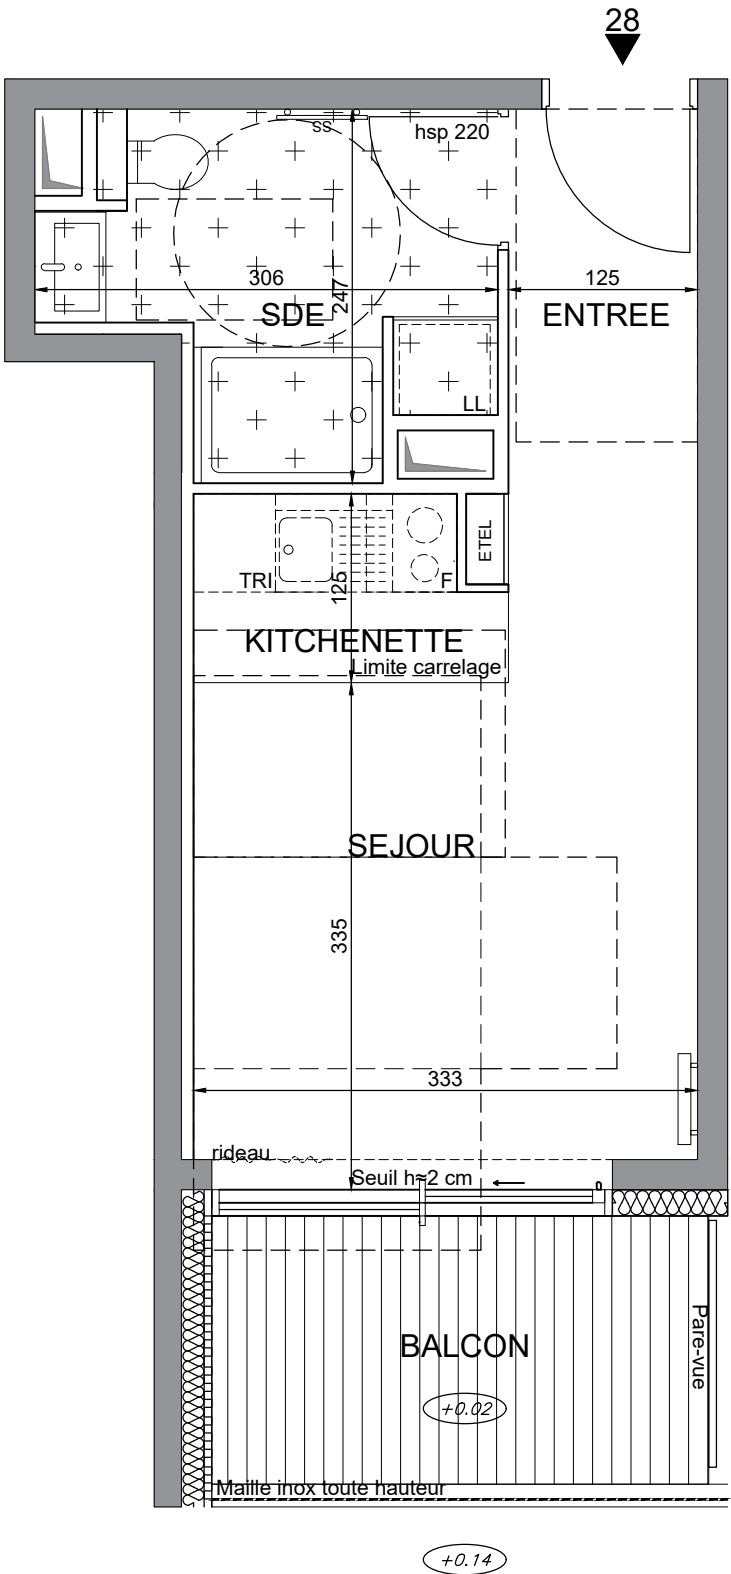

305 RUE LECOURBE - PARIS 15

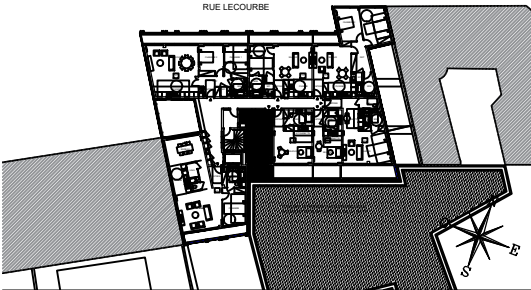

STUDIO n° 28 au 2e étage

ENTREE	3,10 m²
SEJOUR/KITCHENETTE	15,00 m²
SALLE D'EAU	5,80 m²
SURFACE TOTALE HABITABLE	23.90 m²
BALCON	6,00 m²
SURFACE TOTALE HABITABLE ET ANNEXE	29.90 m²

LEGENDE

RJ	Prise RJ 45		Radiateur
AV	Allège vitrée	SS	Sèche-serviette
AP	Allège pleine	PL	Placard
AVD	Double chassis coulissant	R	Réfrigérateur
SO	Sans occultation	LV	Lave Vaiselle
AO	Avec occultation	LL	Lave Linge
GC	Garde-corps	CUI	Cuisson
	Soffite / faux-plafond	TRI	Tri sélectif
ETEL	Esp techn. elect. du lgt		Clastra metallique

Indice 7 12 - 2025
Echelle : 0 50 100 200cm



JEAN MARC IBOS MYRTO VITART ARCHITECTES

.Nota : Les surfaces des placards sont comprises dans celles des pièces où ils se situent. Des modifications sont susceptibles d'être apportées à ce plan en fonction des nécessités techniques et réglementaires de la réalisation, tant en ce qui concerne les dimensions libres que l'équipement conformément à l'acte de VEFA signé entre l'Acquéreur et le Vendeur. Les soffites, faux-plafonds, retombées, gaines techniques, canalisations, trappes de visite, descentes d'eaux pluviales, équipements électriques, ne sont pas systématiquement représentés et sont susceptibles d'évolution conformément à l'acte de VEFA signé entre l'Acquéreur et le Vendeur. Les dimensions et les implantations des appareils de chauffage, lorsqu'ils sont représentés, sont indicatifs et seront soumis à la conformité de l'étude thermique