



LA NORVILLE

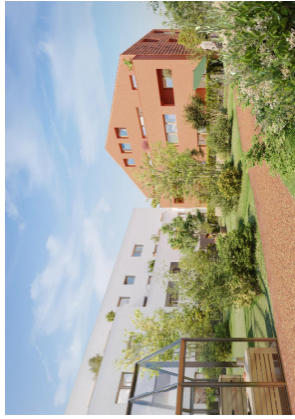

ZAC du Souchet – Ilot G
91290 La Norville

Lot n° G

PLAN MASSE / STATIONNEMENT

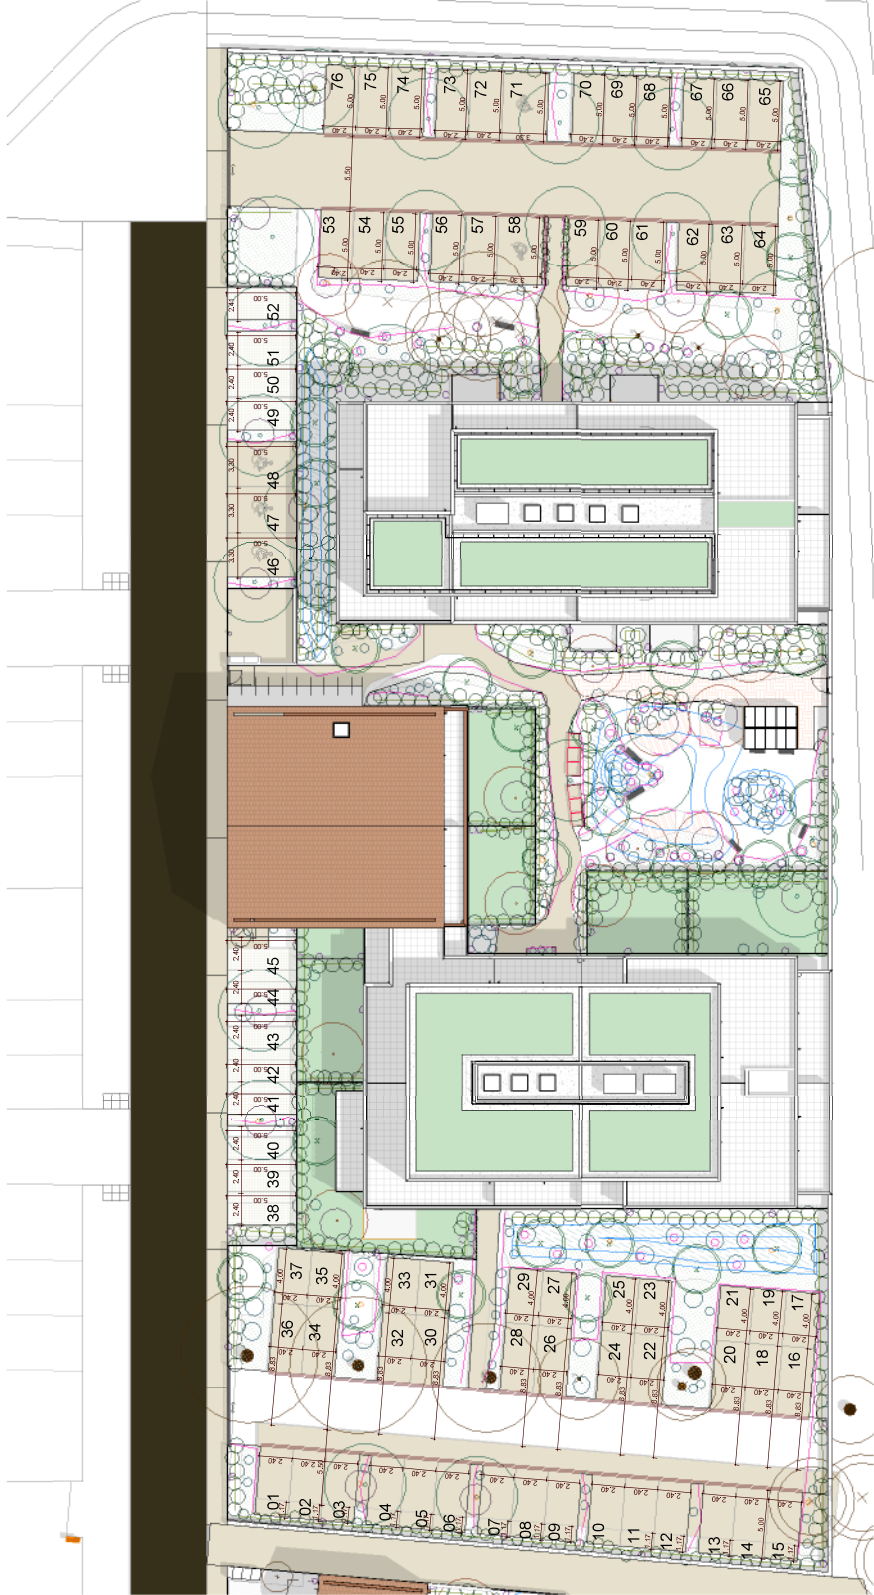

Des modifications sont susceptibles d'être apportées à ce plan en fonction des nécessités techniques ou réglementaires. Les surfaces de côtes, niveaux, intérieurs et extérieurs sont approximatifs. Les réceptions, fourneaux, cuisines, équipements sanitaires, et dimensions des canalisations sont figurés à titre indicatif et peuvent subir des modifications, changement d'emplacement, ou ajout. Les appareils ménagers, meubles et végétation ne sont pas définis et dépendent du résultat d'étude thermique.

Janvier 2024