
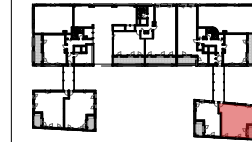
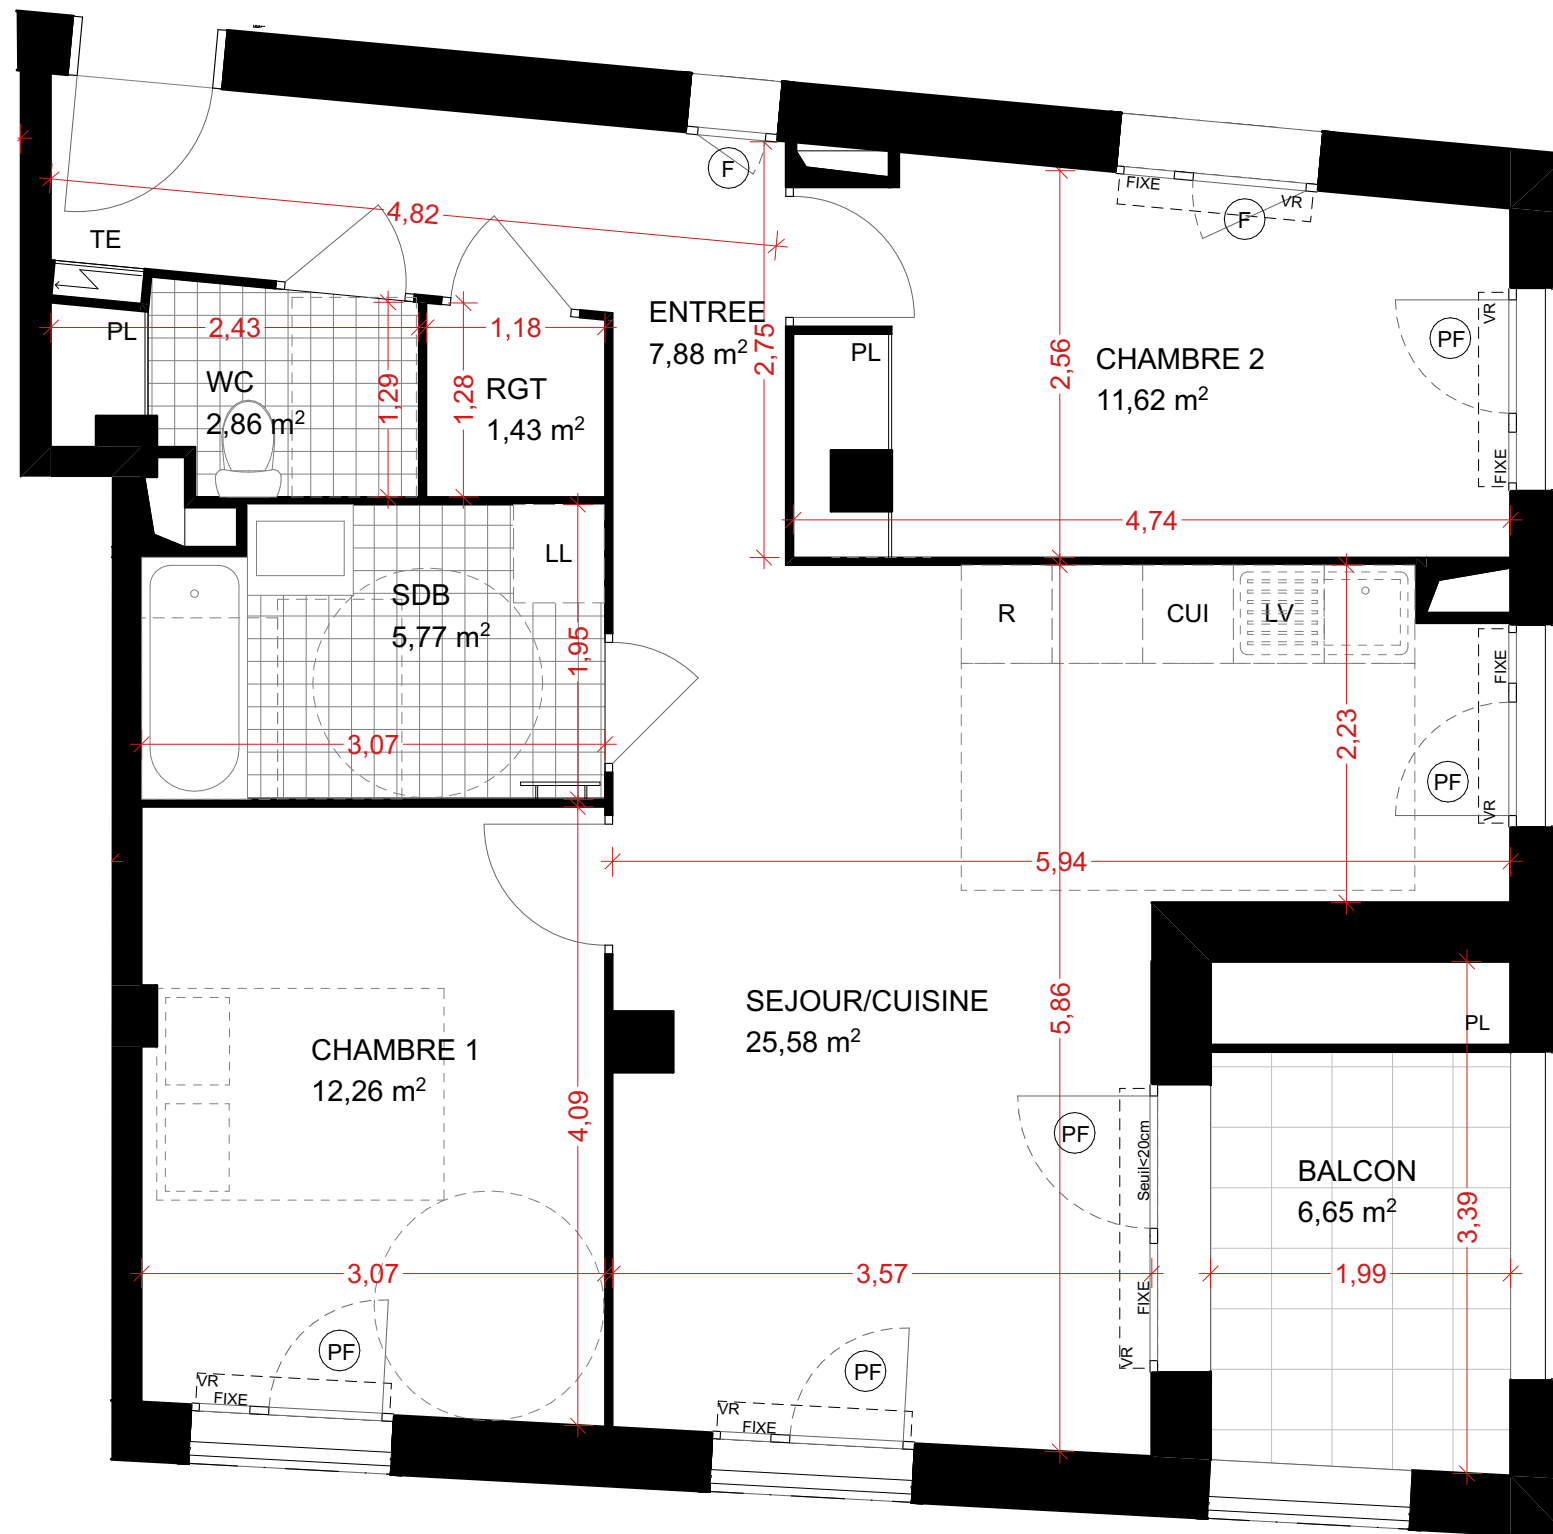


TERRASSES CLAUDEL
AUBERVILLIERS-PANTIN

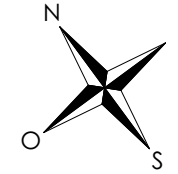

TERRASSES CLAUDEL

rue Camille Claudel
rue Anna Coleman
rue Colette
93300-93500 AUBERVILLIERS-PANTIN

LOT N° C102

3 Pièces
R+1

PLAN DE VENTE

TABLEAU DE SURFACES

ENTREE	7.88 m²
SEJOUR/CUISINE	25.58 m²
SALLE DE BAIN	5.77 m²
WC	2.86 m²
RANGEMENT	1.43 m²
CHAMBRE 1	12.26 m²
CHAMBRE 2	11.62 m²

SURFACE HABITABLE 67.40 m²

BALCON 6.65 m²

SURFACE PRIVATIVES 74.05 m²

LEGENDE

(FAV) Fenêtre sur allège vitrée	VB Volet battant
(PF) Porte-fenêtre	VR Volet roulant
(F) Fenêtre	Lave vaisselle
CUI Cuisson	R Réfrigérateur
LL Lave-linge	Sèche-serviette
Tableau électrique	

IND.2

28/04/2023

Des modifications sont susceptibles d'être apportées à ce plan en fonction des nécessités techniques de la réalisation, tant en ce qui concerne les dimensions libres que l'équipement. Les surfaces indiquées sont approximatives. Les retombées, soffites, faux plafonds, canalisations, ballon d'eau chaude, ainsi que l'emplacement des équipements sont figurés à titre indicatif / La surface des placards ou des dressing est incluse dans celle des pièces attenantes

PETITDIDIERPRIoux