
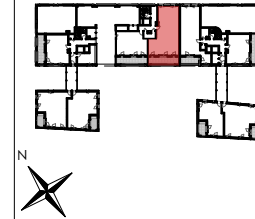
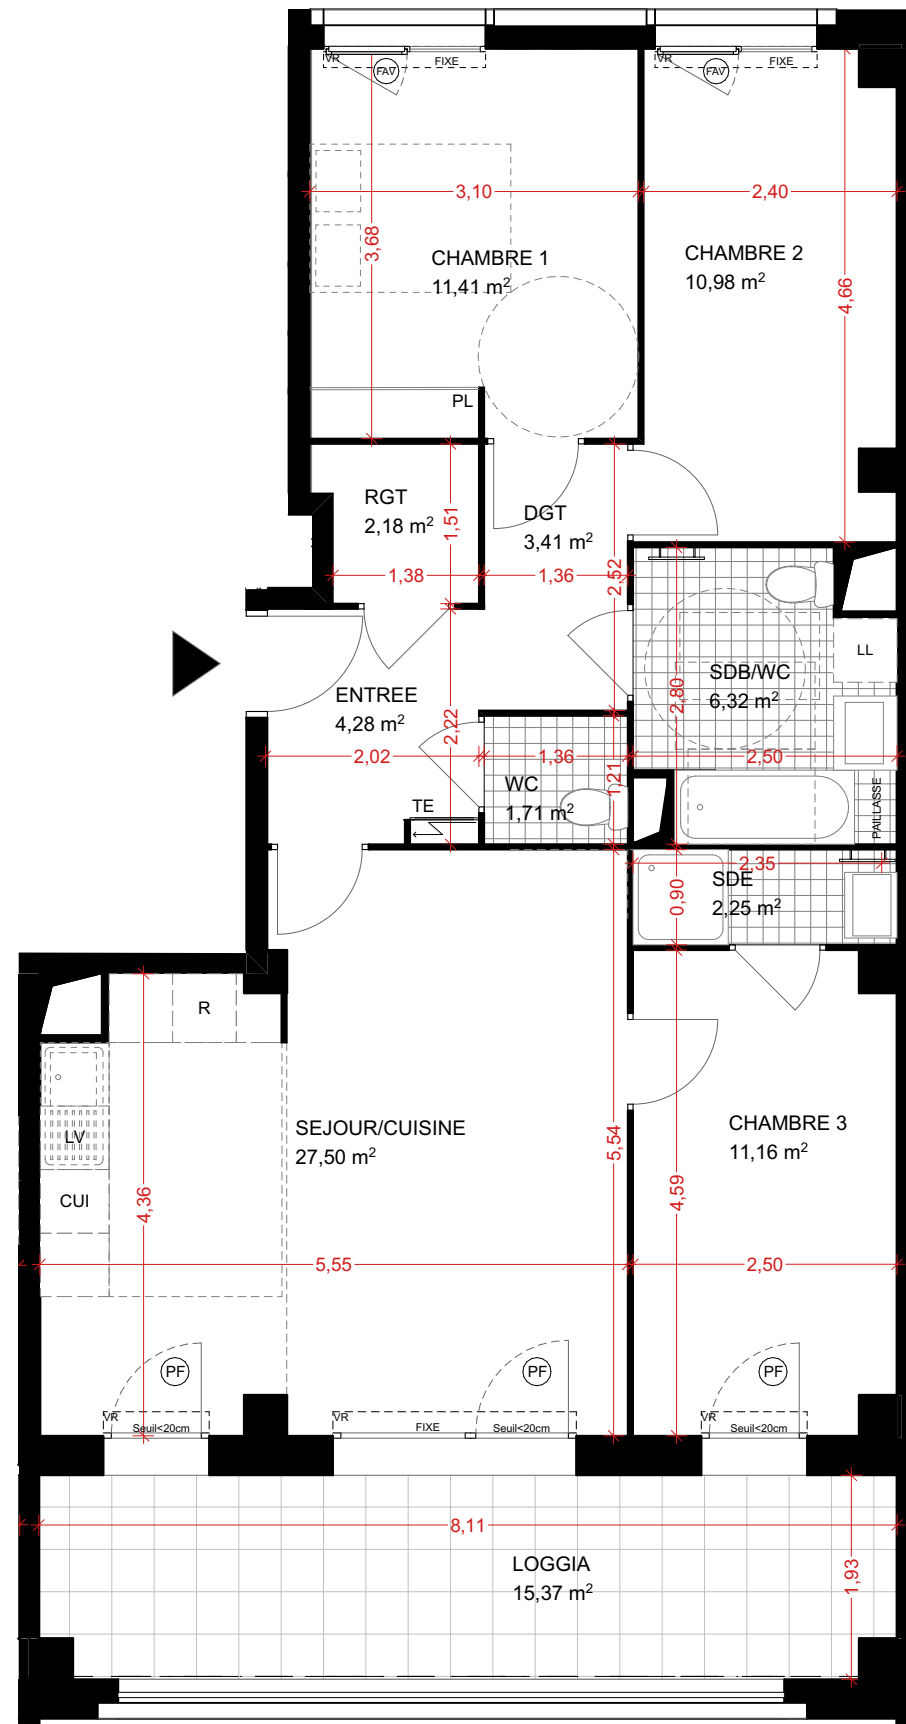


TERRASSES CLAUDEL
AUBERVILLIERS-PANTIN

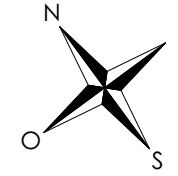

TERRASSES CLAUDEL

rue Camille Claudel
rue Anna Coleman
rue Colette
93300-93500 AUBERVILLIERS-PANTIN

LOT N° B101

4 Pièces
R+1

PLAN DE VENTE

TABLEAU DE SURFACES

ENTREE	4.28 m ²
SEJOUR/CUISINE	27.50 m ²
SALLE DE BAIN / WC	6.26 m ²
WC	1.71 m ²
DEGAGEMENT	3.54 m ²
RANGEMENT	2.18 m ²
CHAMBRE 1	11.41 m ²
CHAMBRE 2	10.98 m ²
CHAMBRE 3	11.16 m ²

SURFACE HABITABLE 81,20 m²

LOGGIA 15.37 m²

SURFACE PRIVATIVES **96.57 m²**

LEGENDE

	Fenêtre sur allège vitrée		Volet battant
	Porte-fenêtre		Volet roulant
	Fenêtre		Lave vaisselle
	Cuisson		Réfrigérateur
	Lave-linge		Sèche-serviette
	Tableau électrique		

IND.2	28/04/2023
-------	------------

Des modifications sont susceptibles d'être apportées à ce plan en fonction des nécessités techniques de la réalisation, tant en ce qui concerne les dimensions libres que l'équipement. Les surfaces indiquées sont approximatives. Les retombées, soffites, faux plafonds, canalisations, ballon d'eau chaude, ainsi que l'emplacement des équipements sont figurés à titre indicatif / La surface des placards ou des dressing est incluse dans celle des pièces attenantes

PETITDIDIERPRIoux