
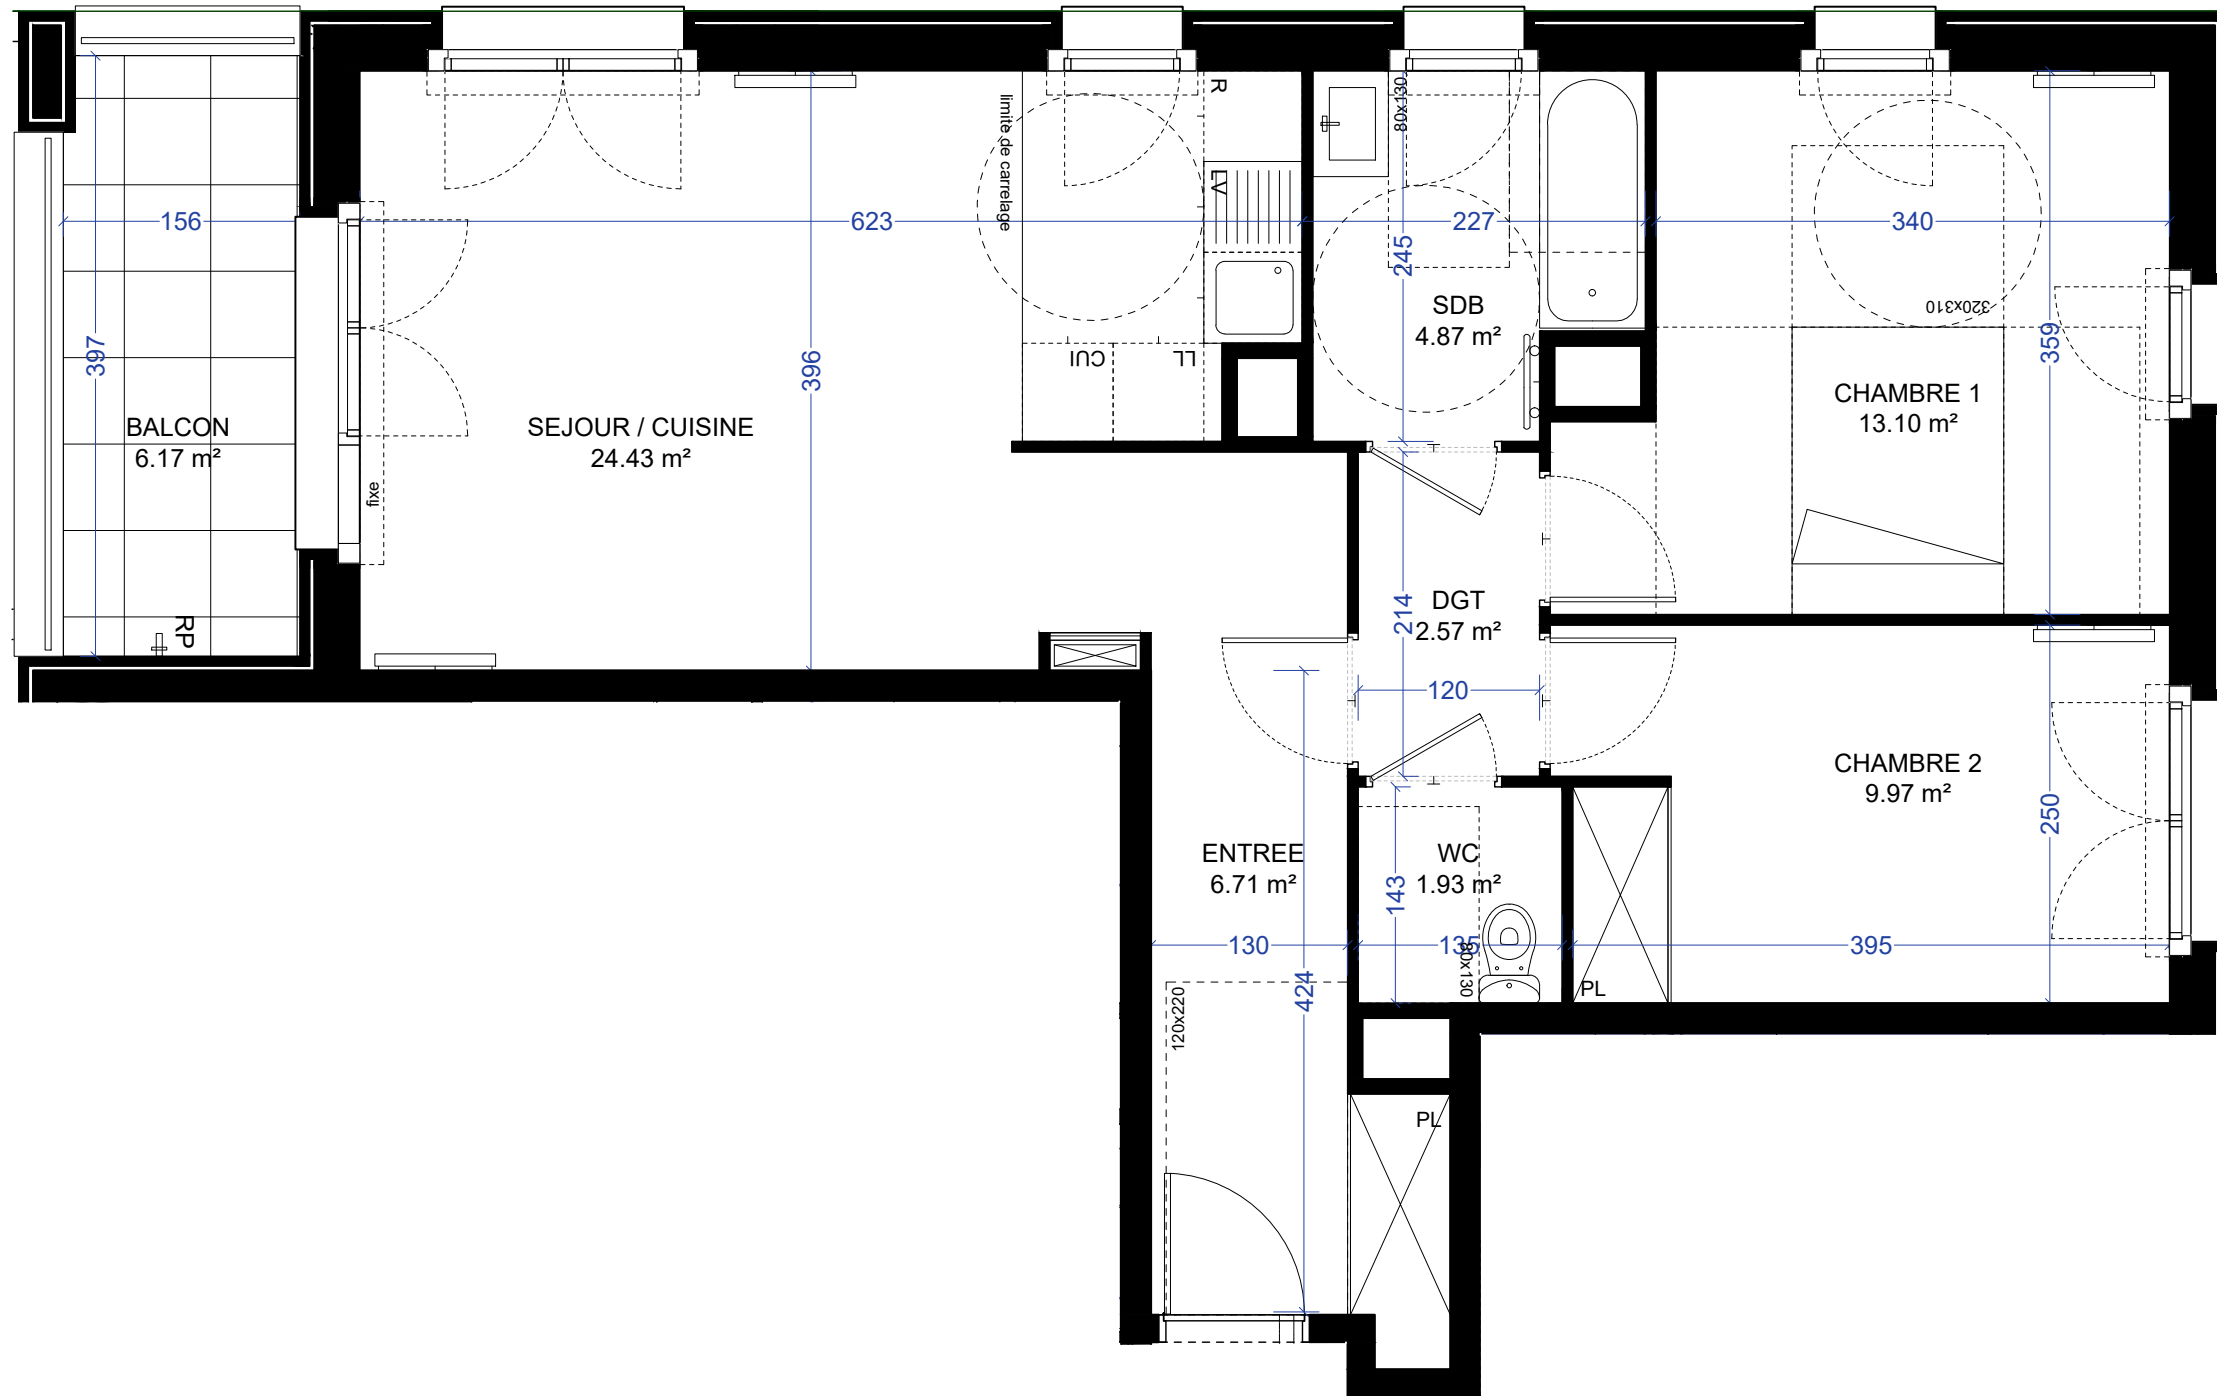


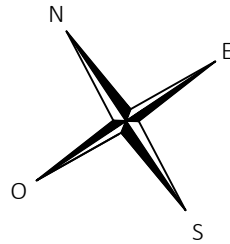

Fa'brick

4-6-8 rue du Docteur Léonce Basset
17-17b rue Soubise, 93400
Saint-Ouen-sur-Seine

LOT A102

3 pièces
R+1

PLAN DE VENTE

TABLEAU DES SURFACES

ENTREE	6.71 m ²
SEJOUR / CUISINE	24.43 m ²
DEGAGEMENT	2.57 m ²
CHAMBRE 1	13.10 m ²
CHAMBRE 2	9.97 m ²
WC	1.93 m ²
SALLE DE BAIN	4.87 m ²

SURFACE HABITABLE 63.58 m²

BALCON 6.17 m²

SURFACES PRIVATIVES 69.75 m²

LEGENDE

	RADIATEUR		LAVE-VAISSELLE
	SECHE-SERVIETTES		LAVE-LINGE
	FAUX-PLAFOND, SOFFITE		REFRIGERATEUR
	TABEAU ELECTRIQUE		BLOC CUISSON
	FENETRE		PARE-VUE
	PORTE-FENETRE		ROBINET DE PUISAGE

indice notaire

13/06/2024

Des modifications sont susceptibles d'être apportées à ce plan en fonction des nécessités techniques de la réalisation, tant en ce qui concerne les dimensions libres que l'équipement. Les surface indiquées sont approximatives. Les retombées, soffites, faux plafonds, canalisations, radiateurs, ainsi que l'emplacement des équipements sont figurés à titre indicatif / La surface des placards ou des dressing est incluse dans celle des pièces attenantes.