
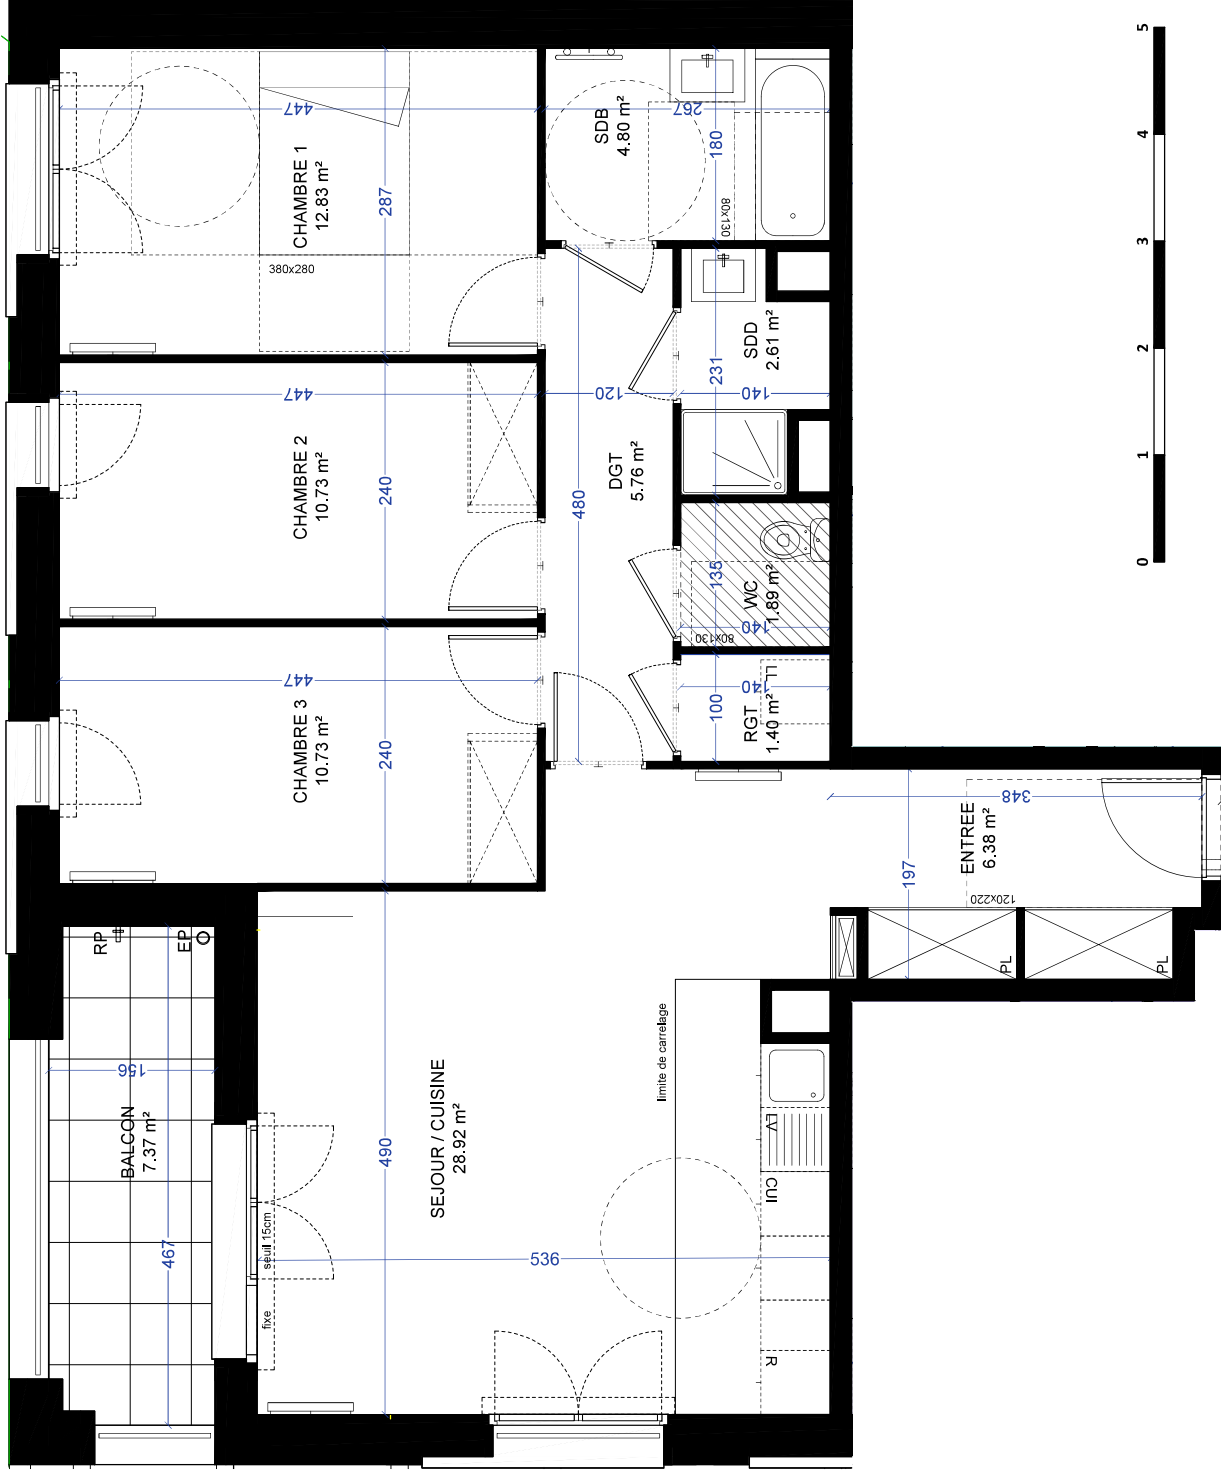


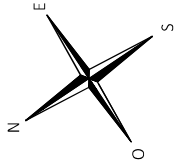

Fa'brick

4-6-8 rue du Docteur Léonce Basset
17-17b rue Soubeise, 93400
Saint-Ouen-sur-Seine

LOT B202

4 pièces
R+2



PLAN DE VENTE

TABEAU DES SURFACES

ENTREE	6.38 m ²
SEJOUR / CUISINE	28.92 m ²
DEGAGEMENT	5.76 m ²
CHAMBRE 1	12.83 m ²
CHAMBRE 2	10.73 m ²
CHAMBRE 3	10.73 m ²
RANGEMENT	1.40 m ²
WC	1.89 m ²
SALLE DE DOUCHE	2.61 m ²
SALLE DE BAIN	4.80 m ²

SURFACE HABITABLE

86.05 m²


BALCON

7.37 m²

SURFACES PRIVATIVES

93.42 m²

LEGENDE

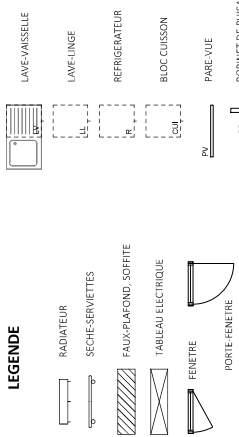

indice 0

23/02/2024

Des modifications sont susceptibles d'être apportées à ce plan en fonction des nécessités techniques de la réalisation, tant en ce qui concerne les dimensions libres que l'équipement. Les surface indiquées sont approximatives. Les retombées, soffites, faux plafonds, radiateurs, ainsi que l'emplacement des équipements sont figurés à titre indicatif / La surface des placards ou des dressing est incluse dans celle des pièces attenantes.