


Les Jardins de L'Haÿ
SCCV L'Haÿ-les-Roses Chevilly



42,50,52 Rue de Chevilly
94240 l'Haÿ les Roses

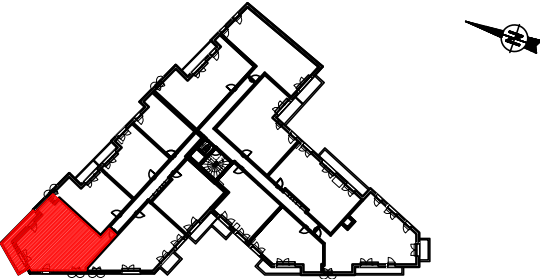

Appartement 2 Pièces BIS
N°203
2E ETAGE (COMBLE)

Tableau de surfaces

NOTA : la surface des placards est incluse dans celle des pièces attenantes

Localisation	Surfaces utiles	Surfaces au sol
Entrée	3,67	3,67
Séjour - Cuisine	28,71	37,45
Bureau	6,74	7,40
Chambre	12,45	14,60
Salle de bain	6,15	6,15
WC	1,35	1,35
Circulation	1,75	1,75
TOTAL	60.82	72.37

Balcon	7,84
--------	------



INDICE: NOTAIRE

DATE: 16-04-2025



ATELIER CANOPEE
Frédéric Gougeon, architecte DPLG
Clémentine Sémété, architecte DESA

3 rue de l'Eure
75014 PARIS
Tél: 09 71 38 85 44
contact@ateliercanopee.com

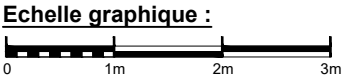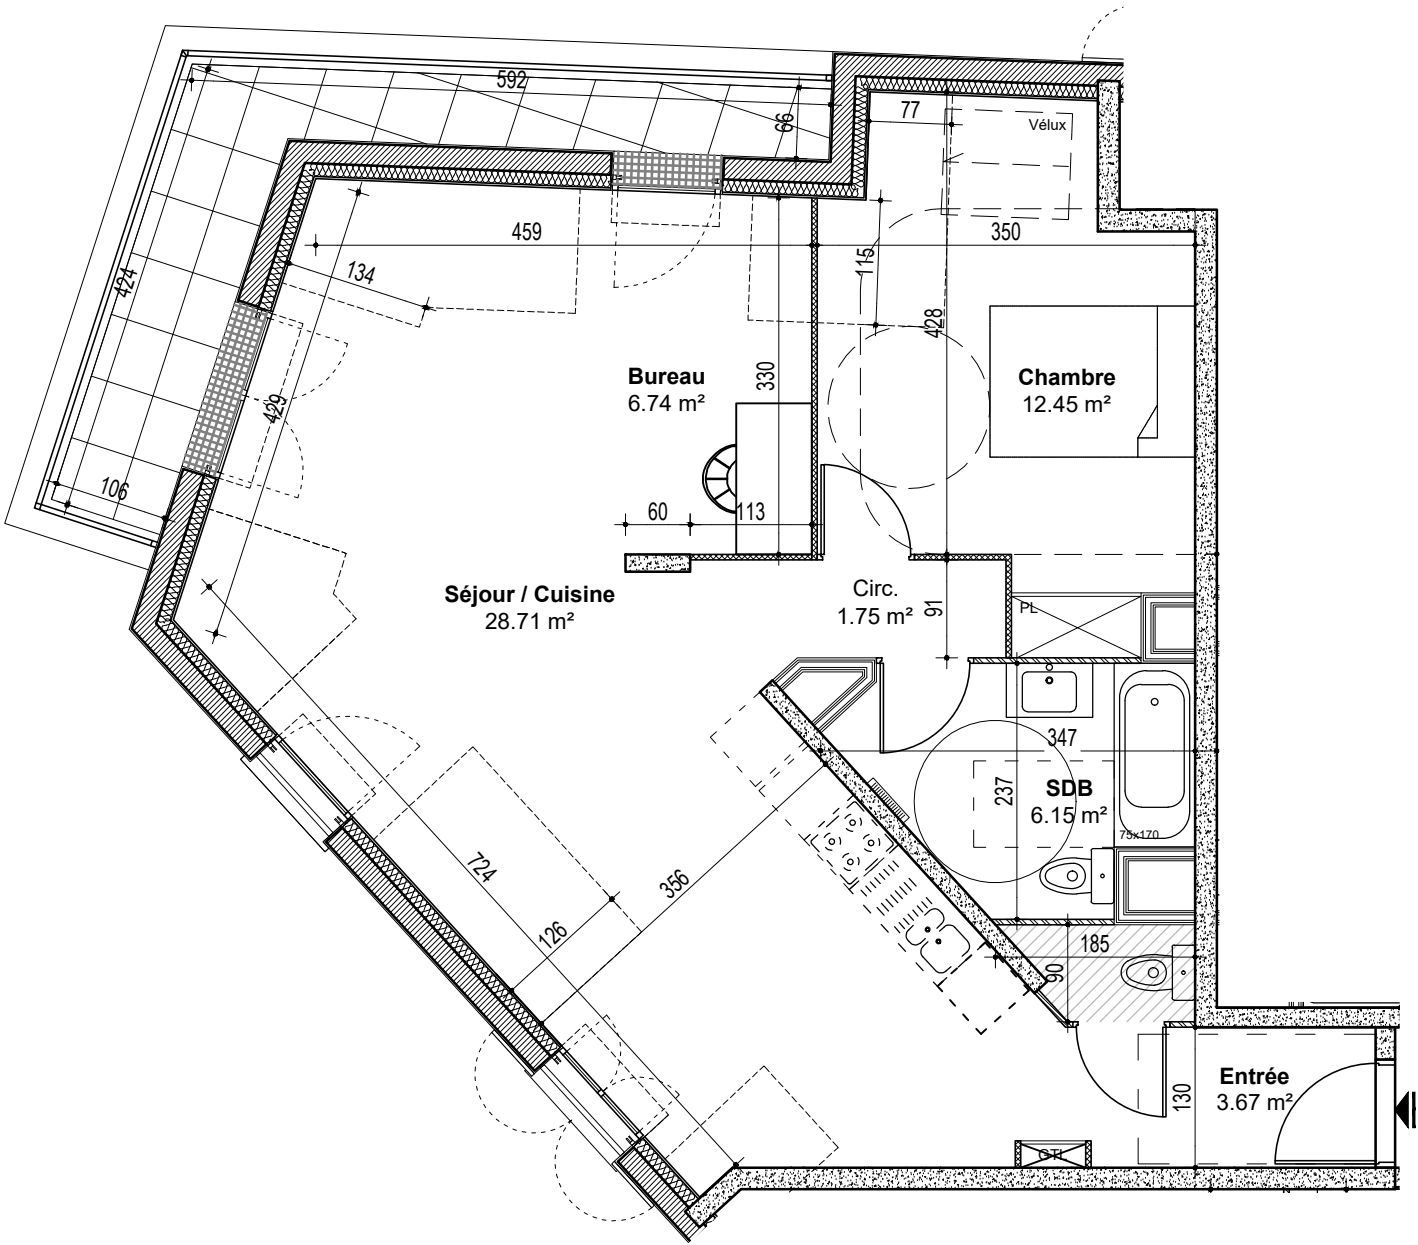

NOTA: Des modifications sont susceptibles d'être apportées à ce plan, en fonction des nécessités techniques ou réglementaires de la réalisation, Les surfaces, côtes, niveaux intérieurs et extérieurs et niveaux des seuils sont approximatifs ; les retombées, faux-plafonds, gaines, équipements sanitaires et dimensions des carrelages sont figurés à titre indicatif et peuvent subir des modifications, changement d'emplacement ou ajout. Les appareils ménagers, meubles et végétaux ne sont pas fournis. La surface de chaque pièce est calculée avec son éventuel placard. Le nombre, le positionnement et le dimensionnement des radiateurs ne sont pas définitifs et dépendront du résultat de l'étude thermique.

LEGENDE :

LL	Lave-linge	LV	Lave-vaisselles	TE	Tableau électrique	F	Fenêtre	PF	Porte-Fenêtre
FR	Réfrigérateur	C	Cuisson	PL	Placard	VR	Volet Roulant	VB	Volet battant
S	Sofite	FP	Faux plafond	SS	Sèche-Serviette				