
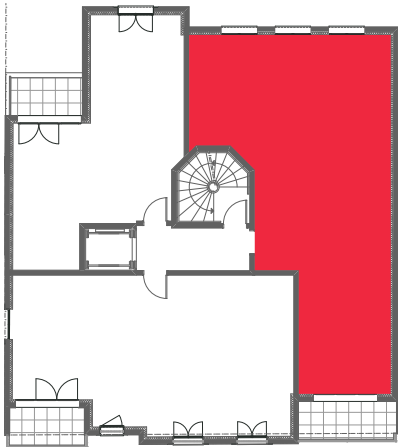
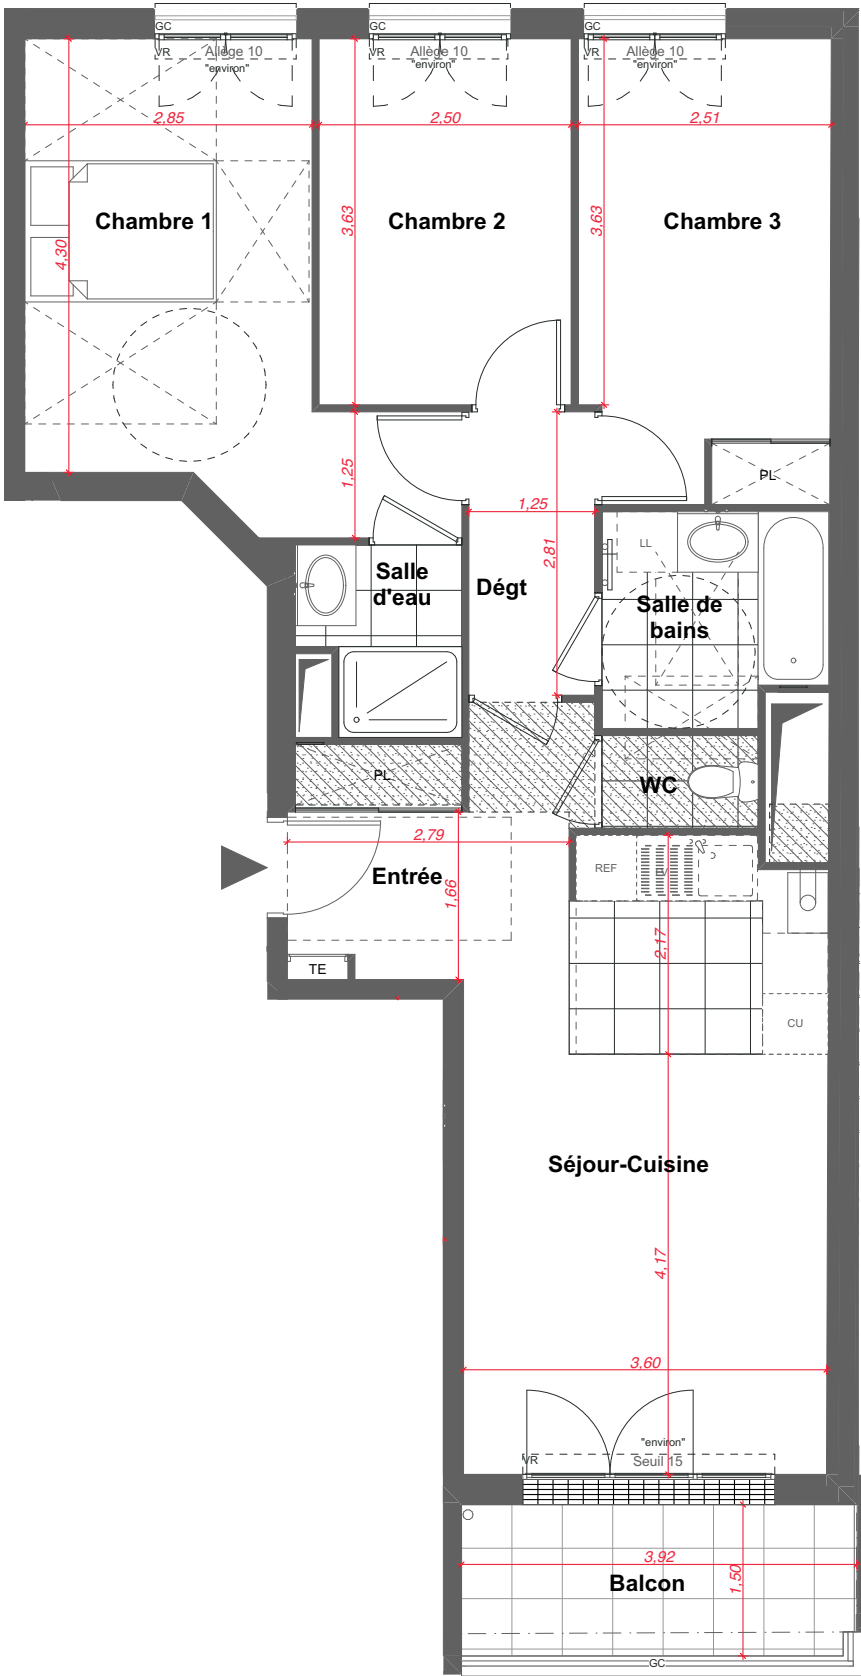


VILLA CHARENTONNEAU

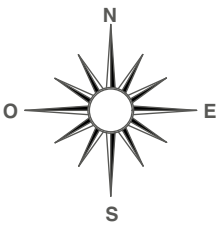

Appartement 4 Pièces N° 201

R+2
59, avenue Gambetta
94700 Maisons-Alfort

TABLEAU DES SURFACES

(y compris placards)

	Surface habitable
Entrée-Séjour-Cuisine	28,32 m ²
Chambre 1	14,67 m ²
Chambre 2	9,07 m ²
Chambre 3	12,84 m ²
Salle de bains	4,55 m ²
Salle d'eau	2,76 m ²
WC	1,43 m ²
Dégagement	3,51 m ²
Total surfaces habitables	77,15 m ²

NOTA: La surface des placards est incluse dans celle des pièces attenantes

Balcon	5,83 m ²
--------	---------------------

INDICE : 0 DATE : 24.04.2024

VR	ST	Volet roulant / Stores		Soffite ou faux-plafond
PV	GC	Pare-vue / Garde-corps		Chaudière
	TE	Tableau électrique		Caillebotis

Ech:

Des modifications sont susceptibles d'être apportées à ce plan en fonction des nécessités techniques ou réglementaires. Les surfaces, côtes, hauteurs de seuils, niveaux intérieurs et extérieurs sont approximatifs ; les retombées, faux-plafonds, gaines, équipements sanitaires, et dimensions des carrelages sont figurés à titre indicatif, et peuvent subir des modifications, changement d'emplacement, ou ajout. Les appareils ménagers, meubles, et végétaux ne sont pas fournis. La surface de chaque pièce est calculée avec son éventuel placard.
Le nombre, le positionnement et le dimensionnement des radiateurs ne sont pas définitifs et dépendront du résultat de l'étude thermique.