


4 rue de Verdun
85000 La Roche-sur-Yon




T1
2ème étage

SURFACES HABITABLES	
Séjour cuisine	19,6m²
SdE - WC	4,1m²
TOTAL	23,7m²

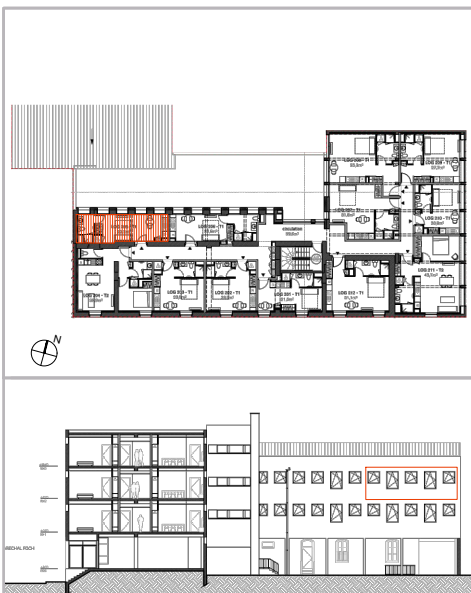

EDEN PROMOTION
35, Avenue du Docteur Planet
tel: 05 46 448 448
www.eden-promotion.fr

ABP ARCHITECTES

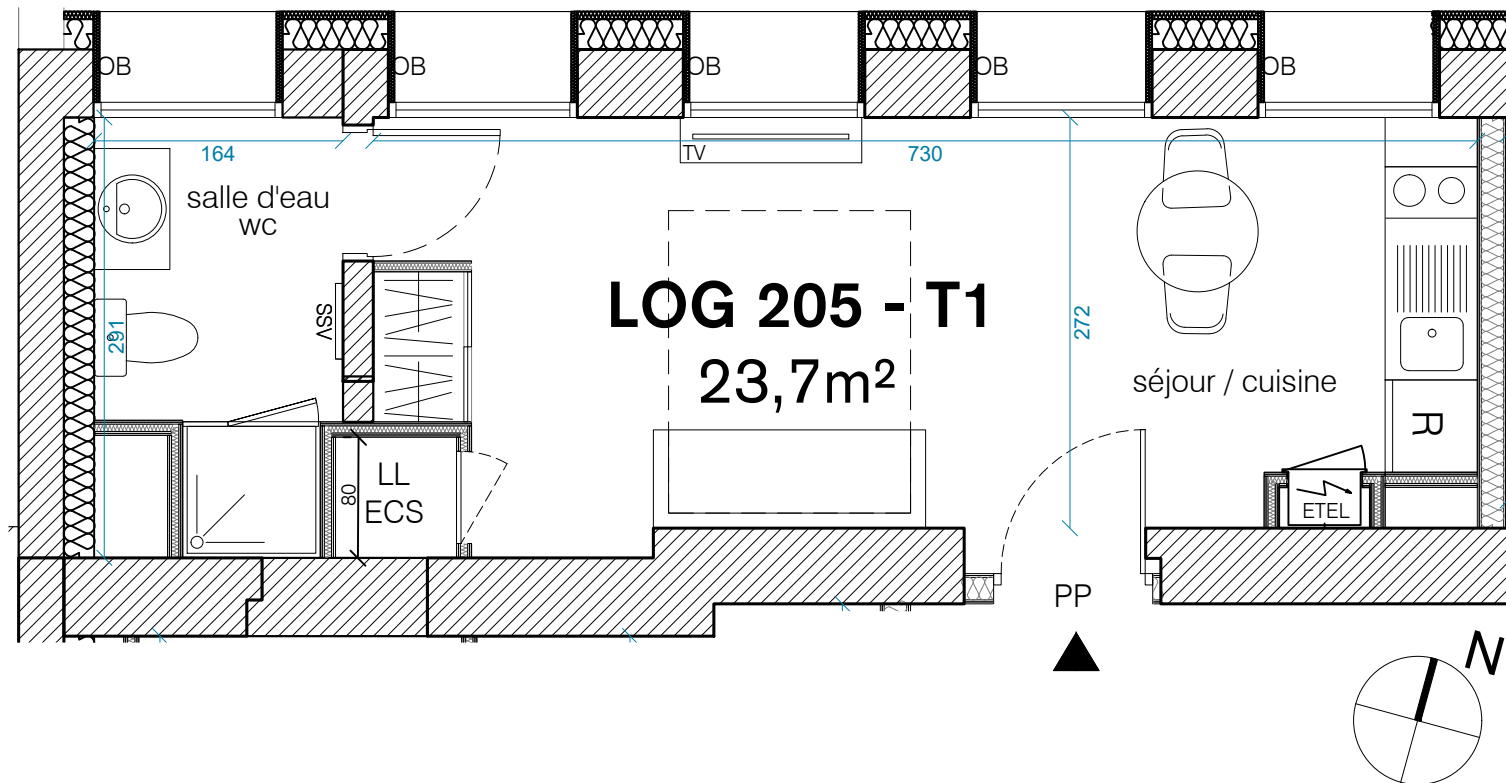

Légendes

- R Emplacement réfrigérateur top sous plan de travail
- LL Emplacement lave linge
- PP Porte palière
- FF Fenêtre fixe
- FO Fenêtre oscillo
- OF Fenêtre ouvrant à la française
- OB Fenêtre oscillo battante
- ETEL Espace technique électrique logement
- ECS Ballon eau chaude
- SSV Sèche-serviette