


ZAC des Nesde - Quartier des clos de Fontaine
FONTAINE LE COMTE (86)



TYPE 2
Rez de Chaussée



SURFACES HABITABLES	
Séjour - Cuisine - PL	24,80 m ²
Chambre	11,80 m ²
Salle d'eau - WC	6,30 m ²
TOTAL	42,90 m ²
SURFACES EXTÉRIEURES	
Jardin(hors Terrasse)	37,90 m ²
Terrasse	8,65 m ²
TOTAL	46,55 m ²

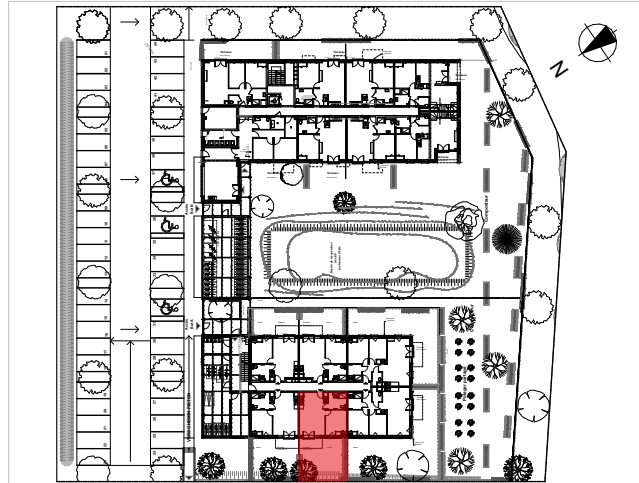

EDEN PROMOTION
35 Avenue du Dr Daniel Planet
17000 LA ROCHELLE
Tél. : 05 46 44 92 00
www.eden-promotion.fr



PLAN DU LOGEMENT

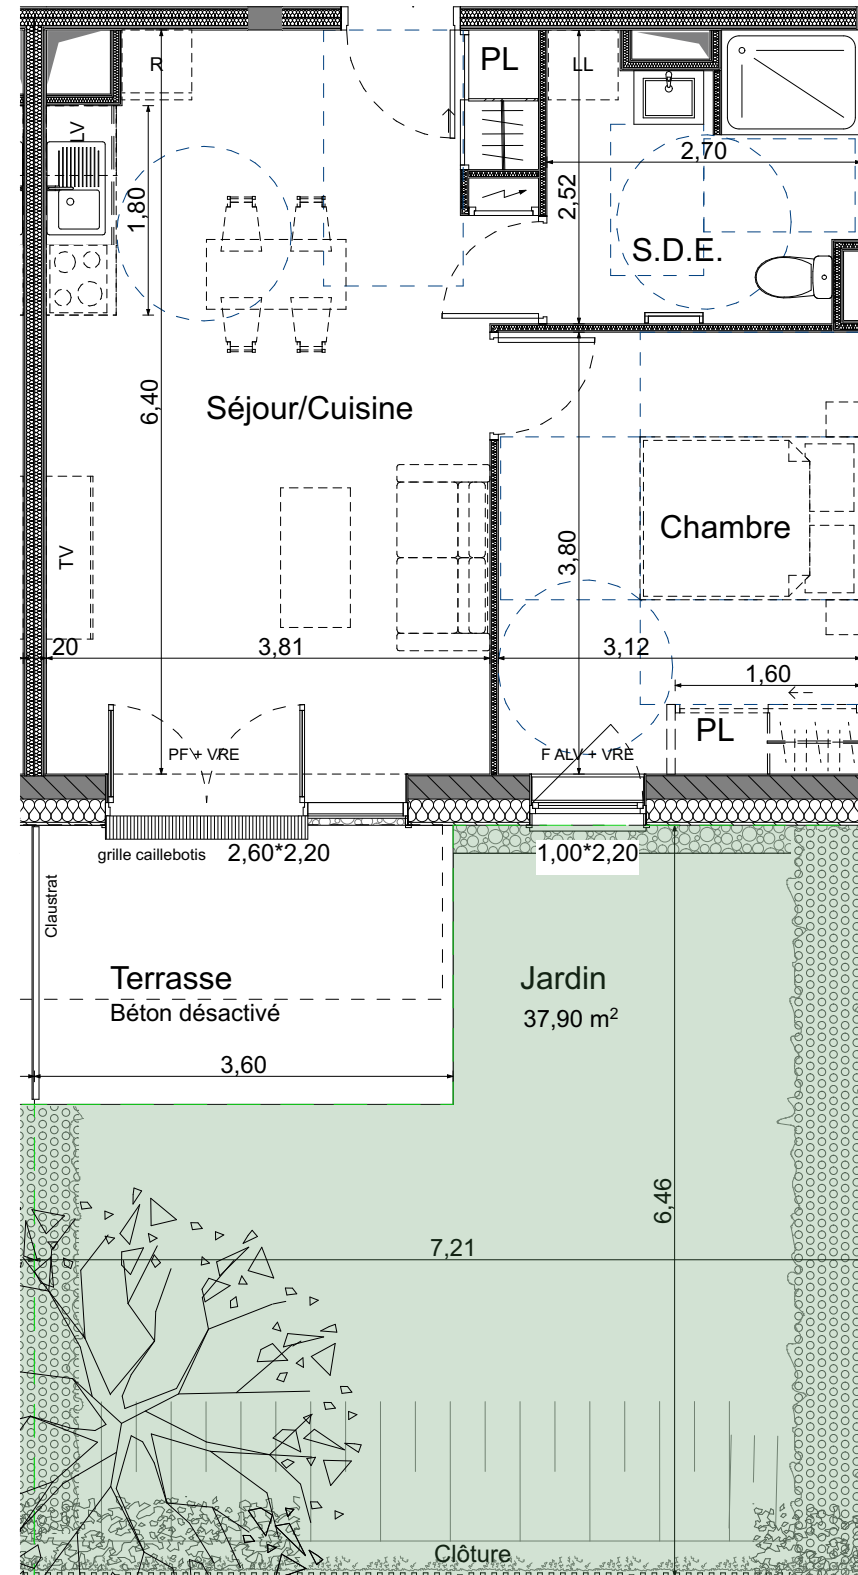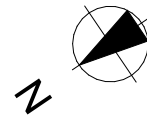

Légende

R : Emplacement réfrigérateur

LL : Emplacement lave-linge

PP: Porte palière

F : Fenêtre

PF : Porte-fenêtre

ALV : Allège vitrée

VRE : Volet-roulant électrique

 tableau élec



Haie vive



Jasmin et clématites



Grimpantes sur clôture



bande de propreté : gravier

Travaux nécessaires à la mise en conformité
accessibilité handicapée :

- XXXXX

- XXXXX