


Avenue de la gare "Les Chênes Verts"
17139 Dompierre-sur-Mer

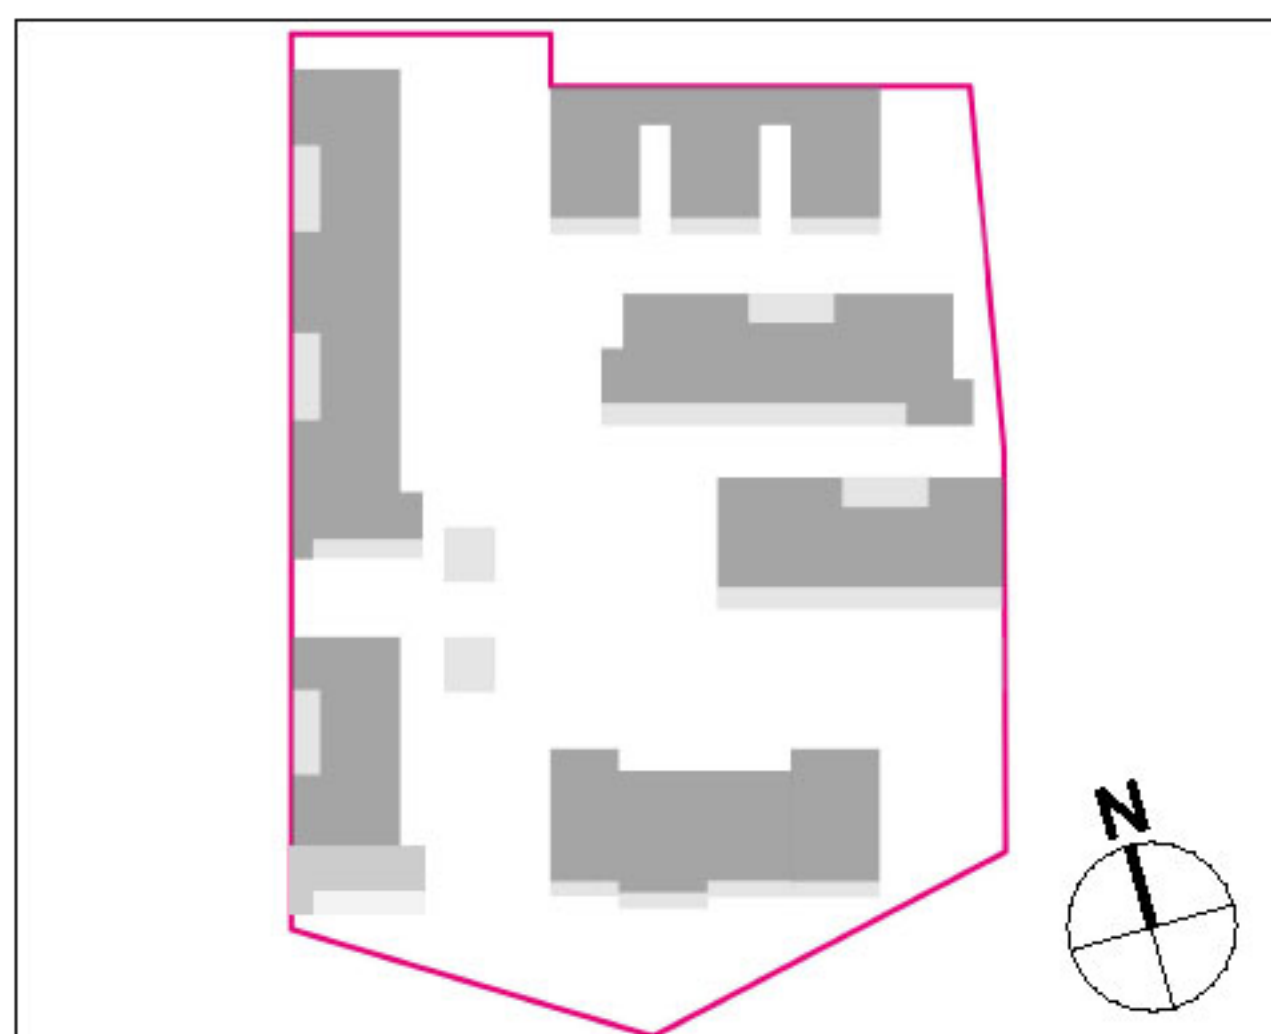

B004 type 4
Duplex

SURFACES HABITABLES	
Rez-de-chaussée	
Pièce de vie	31,05 m²
Entrée	8,95 m²
SDE 1	4,35 m²
WC	2,40 m²
Étage	
Chambre 1	14,15 m²
Chambre 2	9,80 m²
Chambre 3	11,75 m²
SDE 2	4,45 m²
Dégagement	5,40 m²
TOTAL	92,30 m²
SURFACES EXTERIEURES	
Cellier ext	3,30 m²
Terrasse	24,25 m²
Jardin	60,30 m²
TOTAL	87,85 m²



EDEN PROMOTION
35, Avenue du Docteur Planet
tel: 05 46 448 448
www.eden-promotion.fr

ALTERLAB ARCHITECTES


PLAN DU LOGEMENT

Hauteur sous plafond = 2,50m
Hauteur sous plafond abaissé = 2,30m


Légende

Dgt	Dégagement
Rgt	Rangement
PL	Placard
R	Emplacement réfrigérateur
LL	Emplacement lave linge
LV	Emplacement lave vaisselle
C	Emplacement cuisinière
ECS	Ballon Eau Chaude Sanitaire
PP	Porte palière
PF	Porte fenêtre
OF	Fenêtre ouvrant à la française
OB	Fenêtre oscillo battante
Coul	Baie coulissante
VRE	Volet roulant électrique
GC	Garde-corps
ETEL	Espace technique électrique logement
EC EF	Attentes Eau Chaude et Eau Froide pour douche
EF EU	Alimentation eau et évacuation attente machine à laver


Travaux nécessaires à la mise en conformité
accessibilité handicapés :
- SDE 1 RDC : ajout des équipements de
douches.

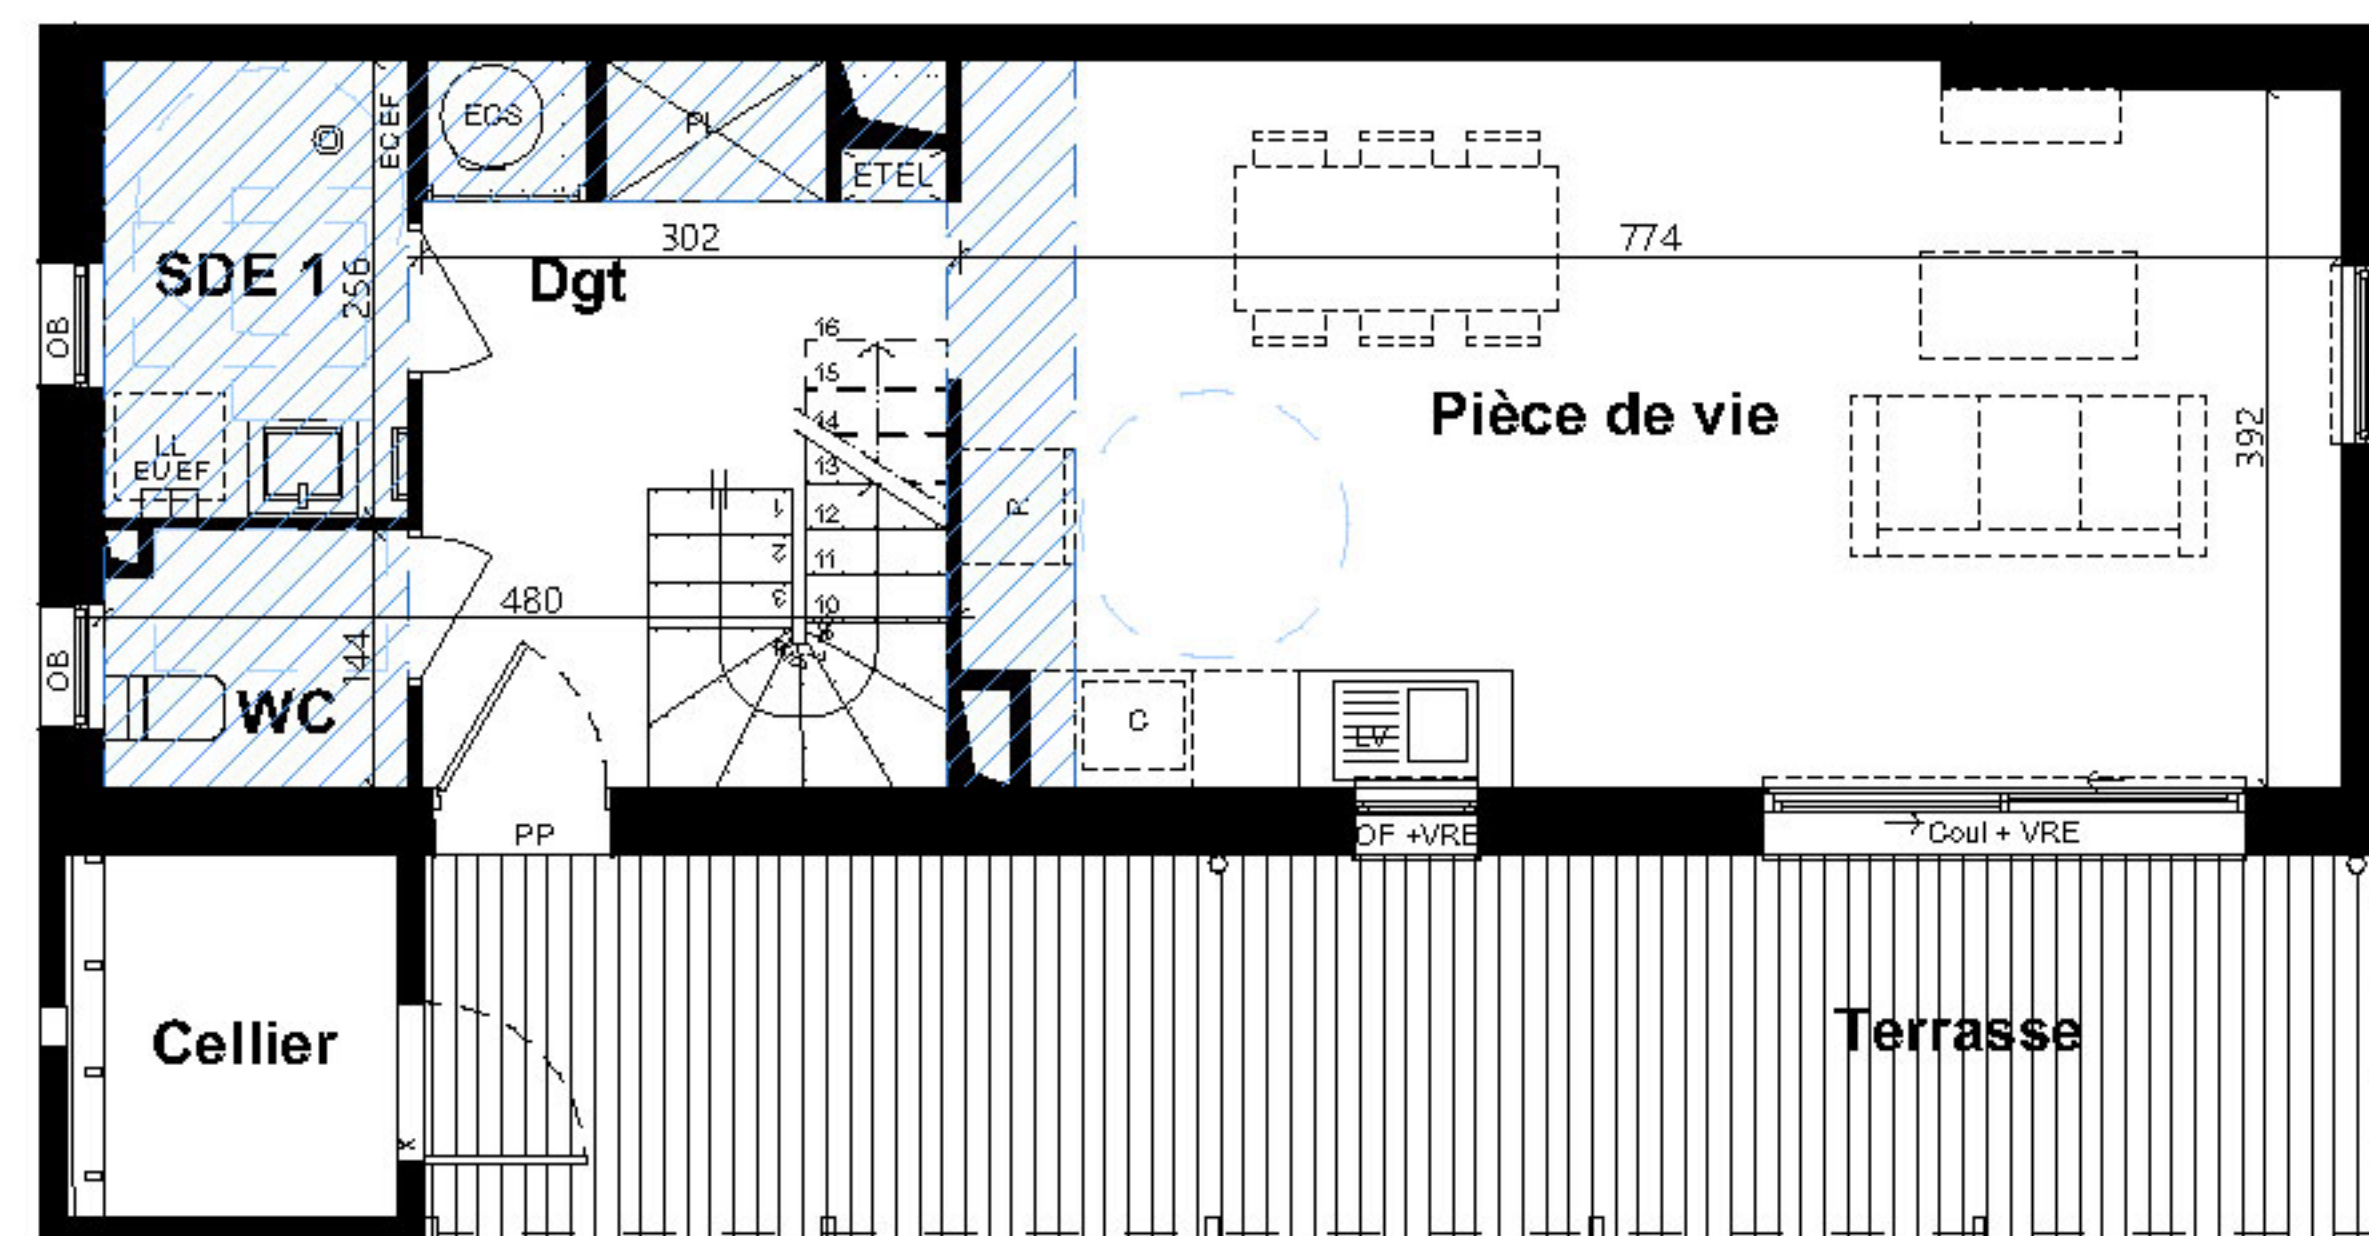


PLAN REZ-DE-CHAUSSEE

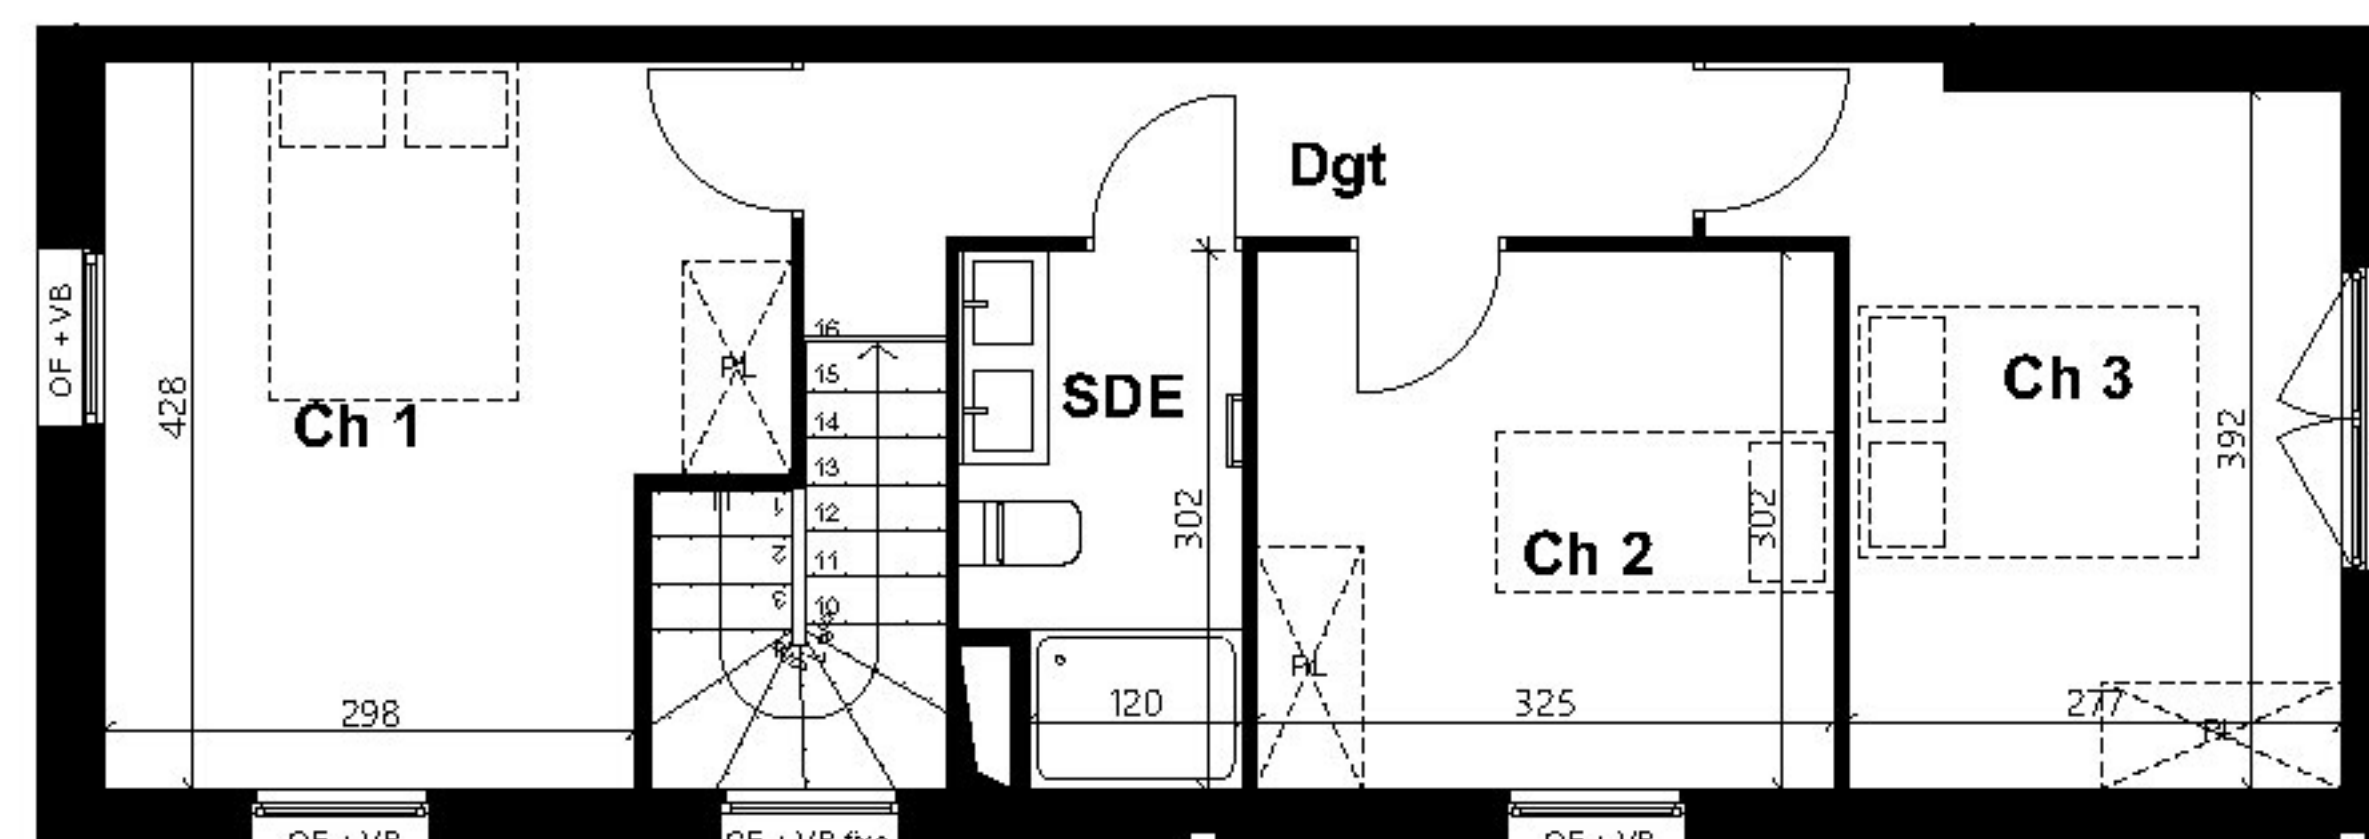


PLAN ETAGE

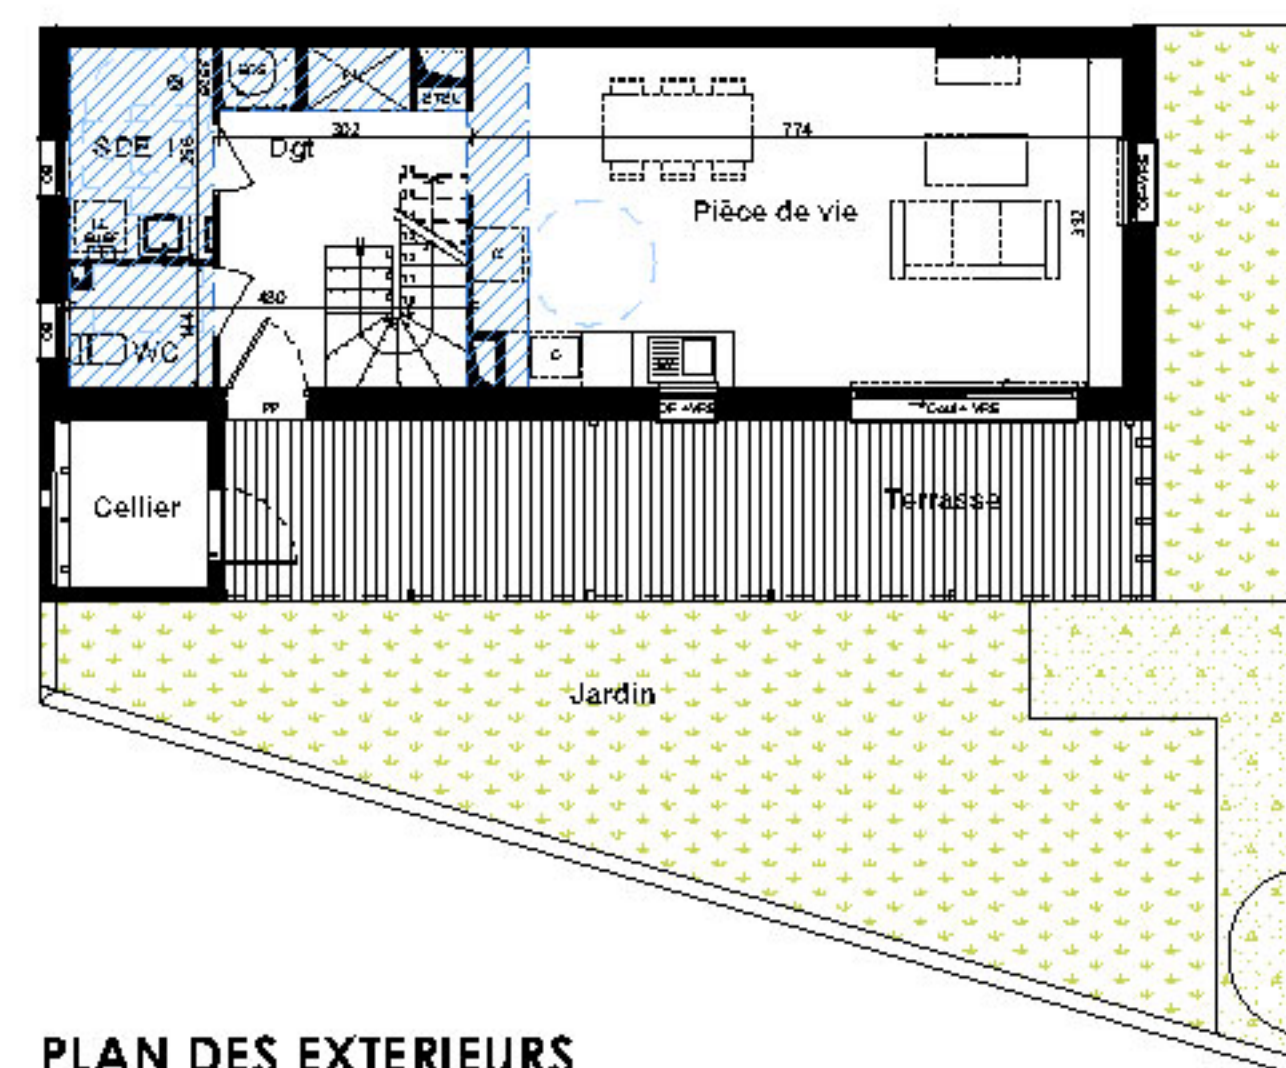

PLAN DES EXTERIEURS

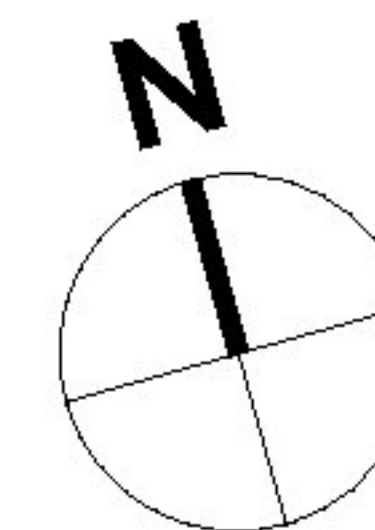

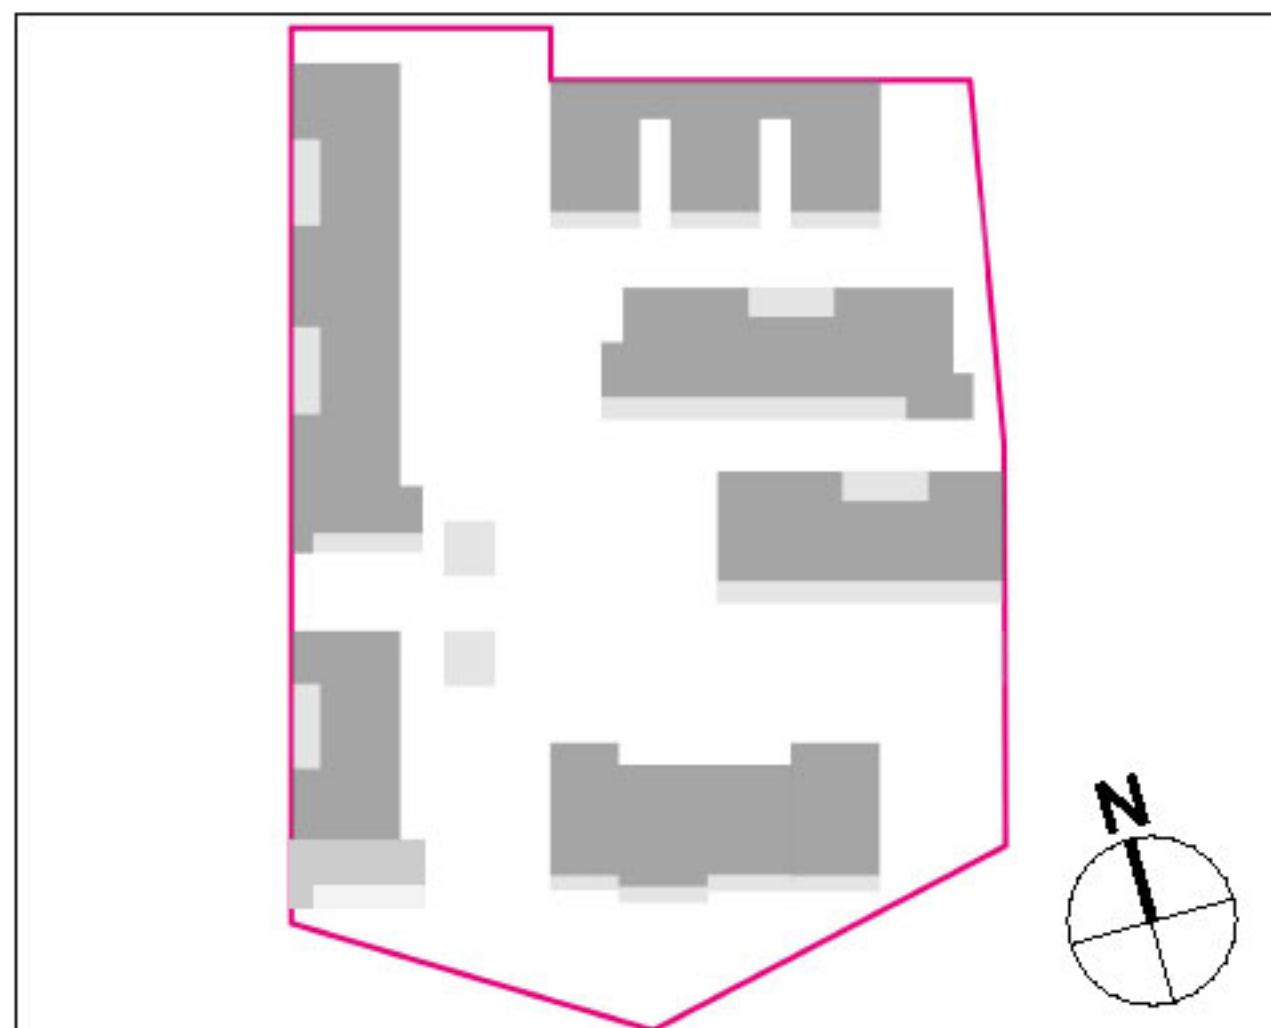

B004 type 4 Duplex

SURFACES HABITABLES	
Rez-de-chaussée	
Pièce de vie	31,05 m ²
Entrée	8,95 m ²
SDE 1	4,35 m ²
WC	2,40 m ²
Étage	
Chambre 1	14,15 m ²
Chambre 2	9,80 m ²
Chambre 3	11,75 m ²
SDE 2	4,45 m ²
Dégagement	5,40 m ²
TOTAL	92,30 m²
SURFACES EXTERIEURES	
Cellier ext	3,30 m ²
Terrasse	24,25 m ²
Jardin	60,30 m ²
TOTAL	87,85 m²



EDEN PROMOTION
35, Avenue du Docteur Planet
tel: 05 46 448 448
www.eden-promotion.fr


ALTERLAB ARCHITECTES

PLAN DU LOGEMENT "PACK CONFORT"


Hauteur sous plafond = 2,50m
Hauteur sous plafond abaissé = 2,30m

Légende


- Dgt Dégagement
- Rgt Rangement
- PL Placard
- R Emplacement réfrigérateur
- LL Emplacement lave linge
- LV Emplacement lave vaisselle
- C Emplacement cuisinière
- ECS Ballon Eau Chaude Sanitaire
- PP Porte palière
- PF Porte fenêtre
- OF Fenêtre ouvrant à la française
- OB Fenêtre oscillo battante
- Coul Baie coulissante
- VRE Volet roulant électrique
- GC Garde-corps
- ETEL Espace technique électrique logement
- EC EF Attentes Eau Chaude et Eau Froide pour douche
- EF EU Alimentation eau et évacuation attente machine à laver

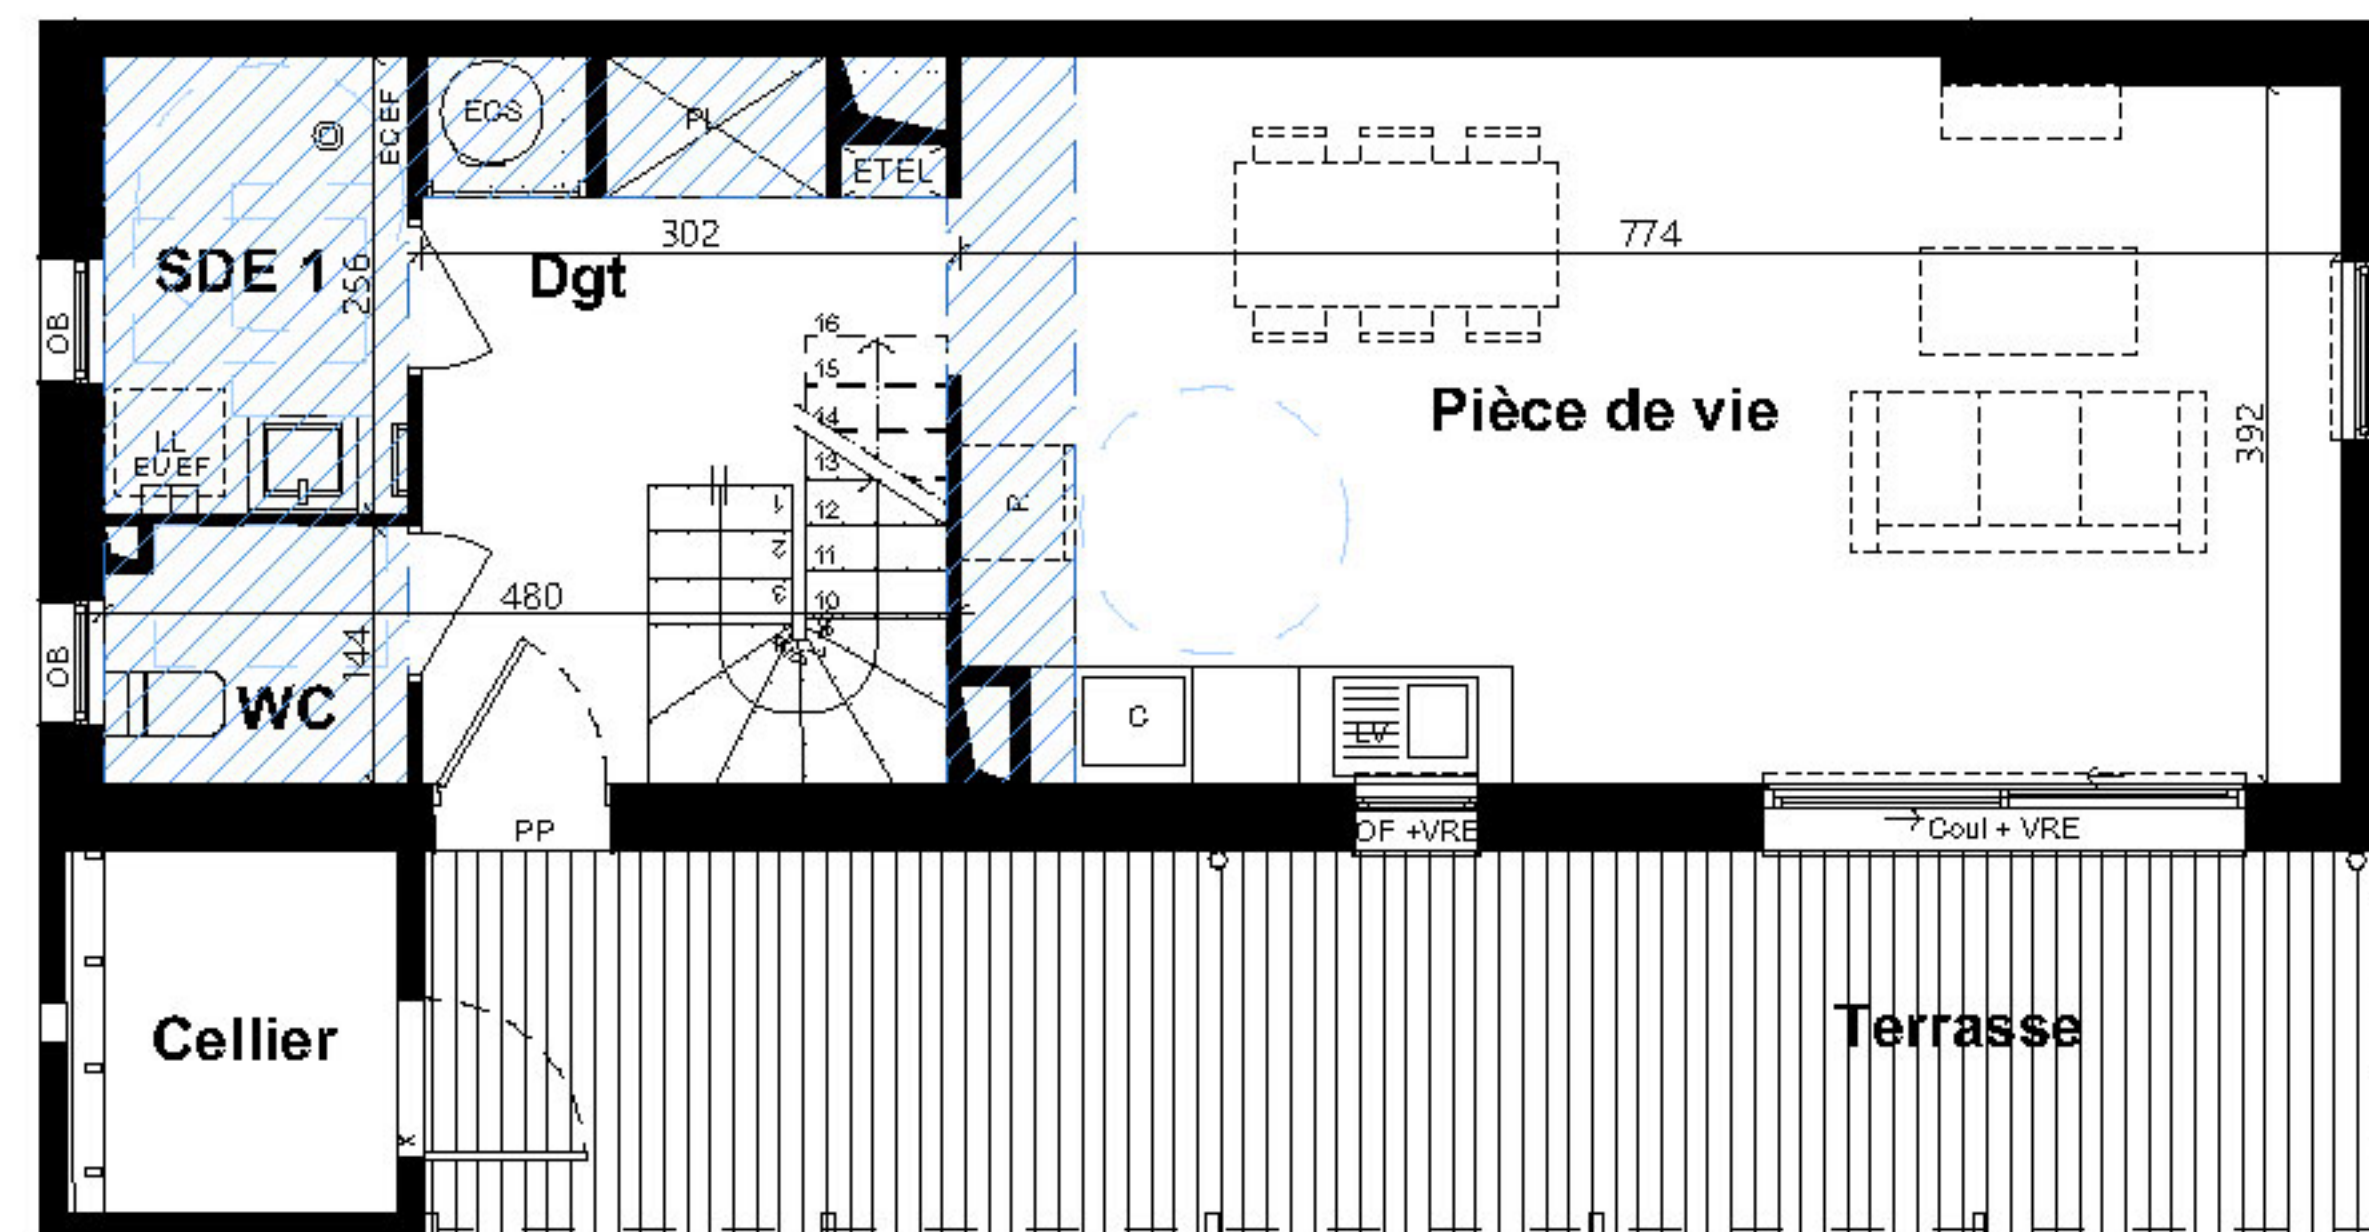

PLAN REZ-DE-CHAUSSEE

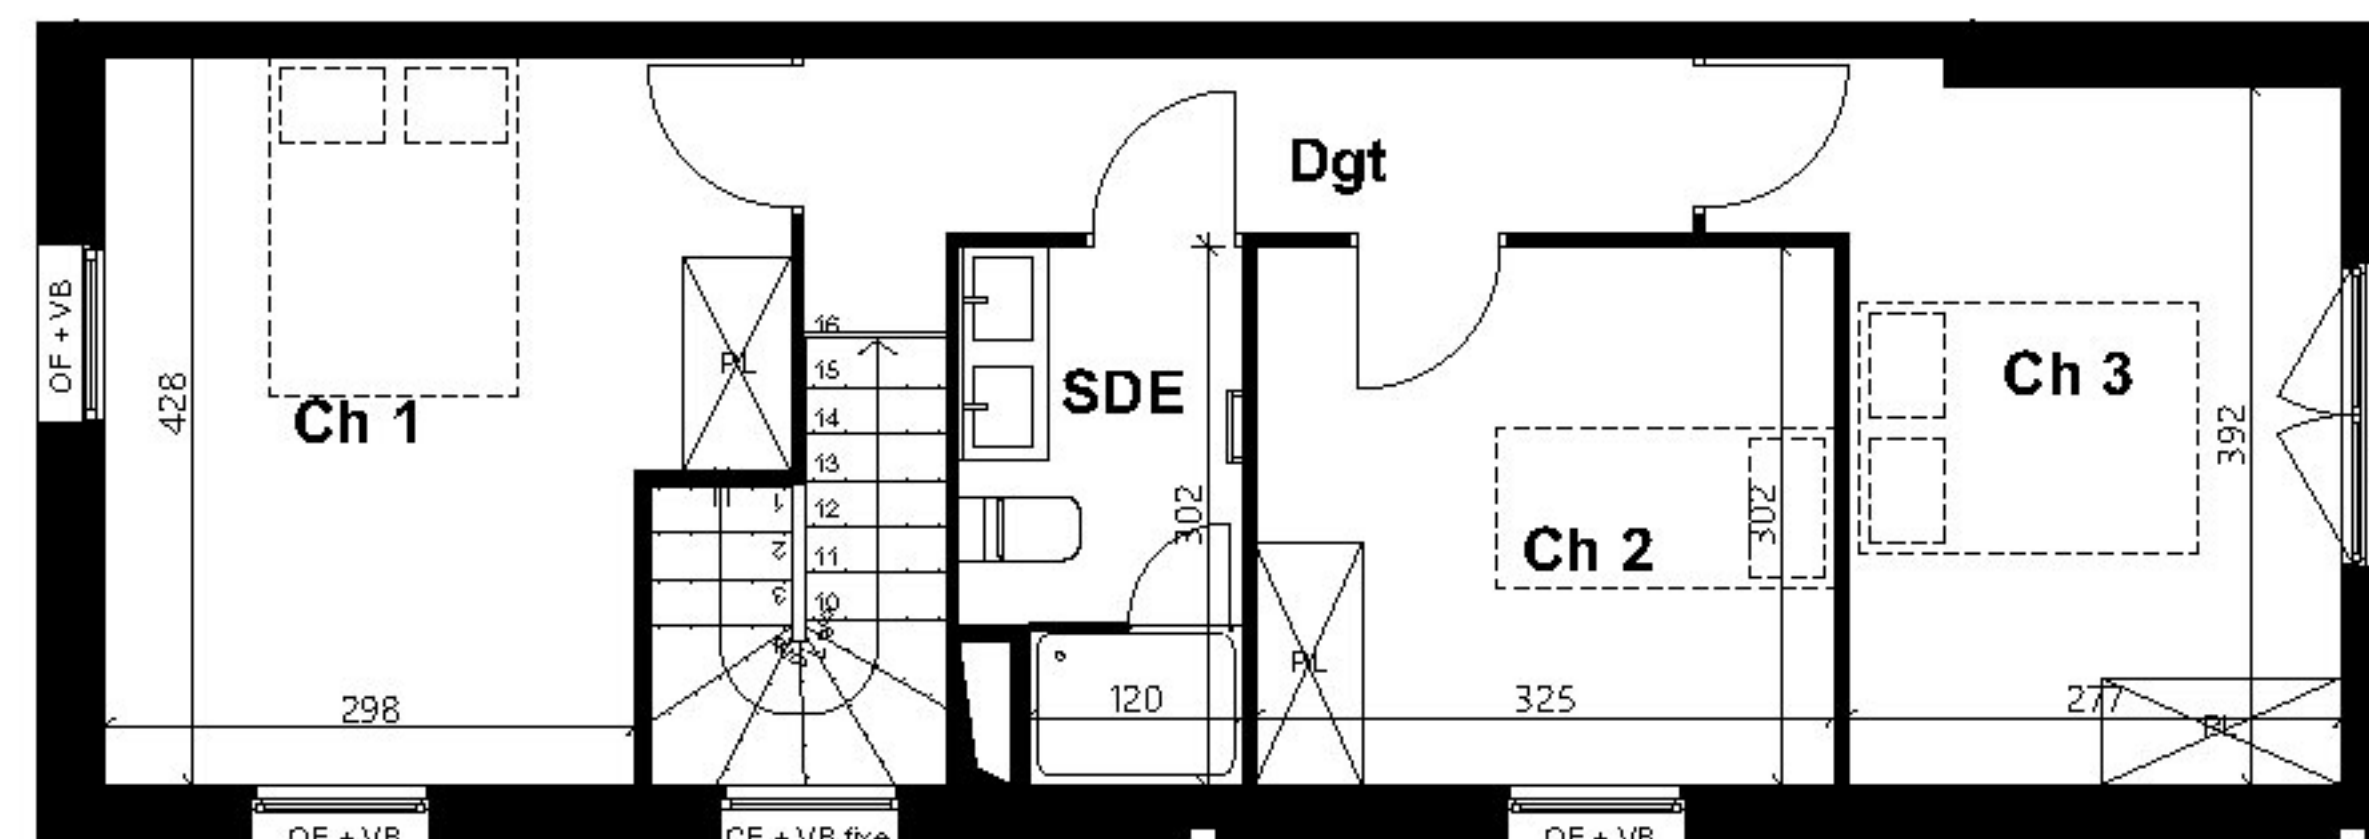


PLAN ETAGE

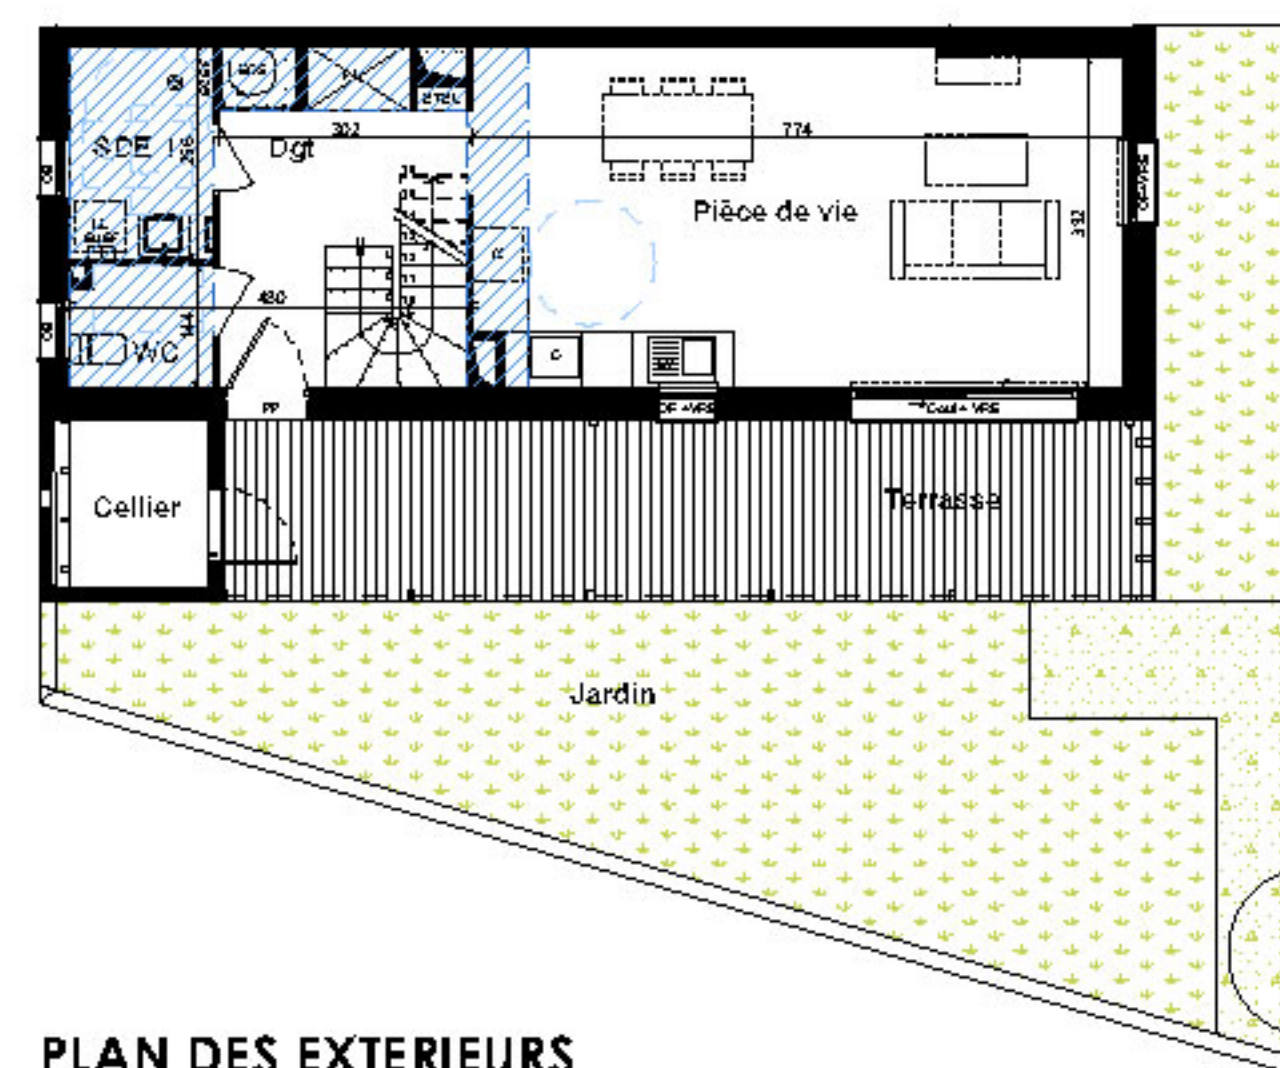

PLAN DES EXTERIEURS

N° DU LOGEMENT
B004

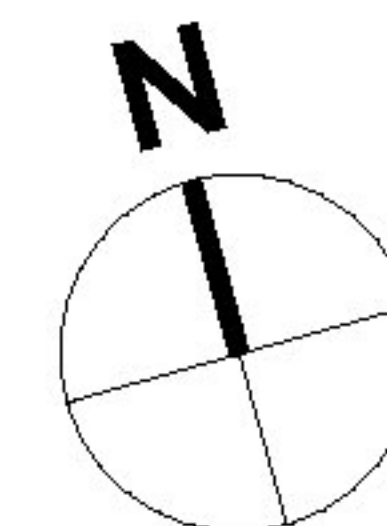

Travaux nécessaires à la mise en conformité
accessibilité handicapés :
- SDE 1 RDC : ajout des équipements de
douches.