




48 Avenue de Rochefort
55 avenue Daniel Hedde
17200 Royan

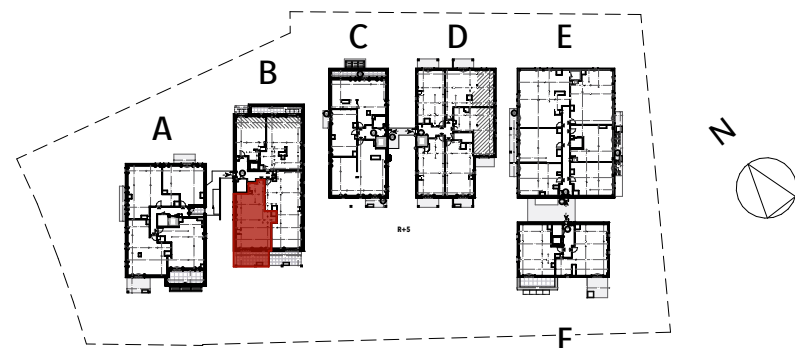

B501 - T3 - R+5

Pièces	Surfaces
SEJOUR/CUISINE/PL	29,64
CH 2	11,11
CH 1	9,01
ENTREE/DGT	8,10
SDE	3,42
CELLIER	2,44
WC	2,33
66,05 m ²	
TERRASSE	15,90
15,90 m ²	

Maître d'ouvrage :

SCCV SEMDEN 3
35 Av. du Dr Daniel Planet 17000 La Rochelle
05 46 44 84 48
gd@eden-promotion.fr




Architecte :


DANIN Architecture Atelier DUNE

Dgt. Dégagement
Rgt. Rangement
PL. Placard
R Emplacement réfrigérateur
LL Emplacement lave-linge
LV Emplacement lave vaisselle
C Emplacement cuisinière
PP Porte palière
PF Porte fenêtre
OF Fenêtre ouvrant à la française
OB Fenêtre oscillo-battante
CO Fenêtre coulissante
VRE Volet roulant électrique
GC Garde corps
SP Séparatif balcon
ETEL Espace technique
Pro-Mod Collecteur eaux sanitaires
HSP Hauteur sous plafond

Zone de faux plafond

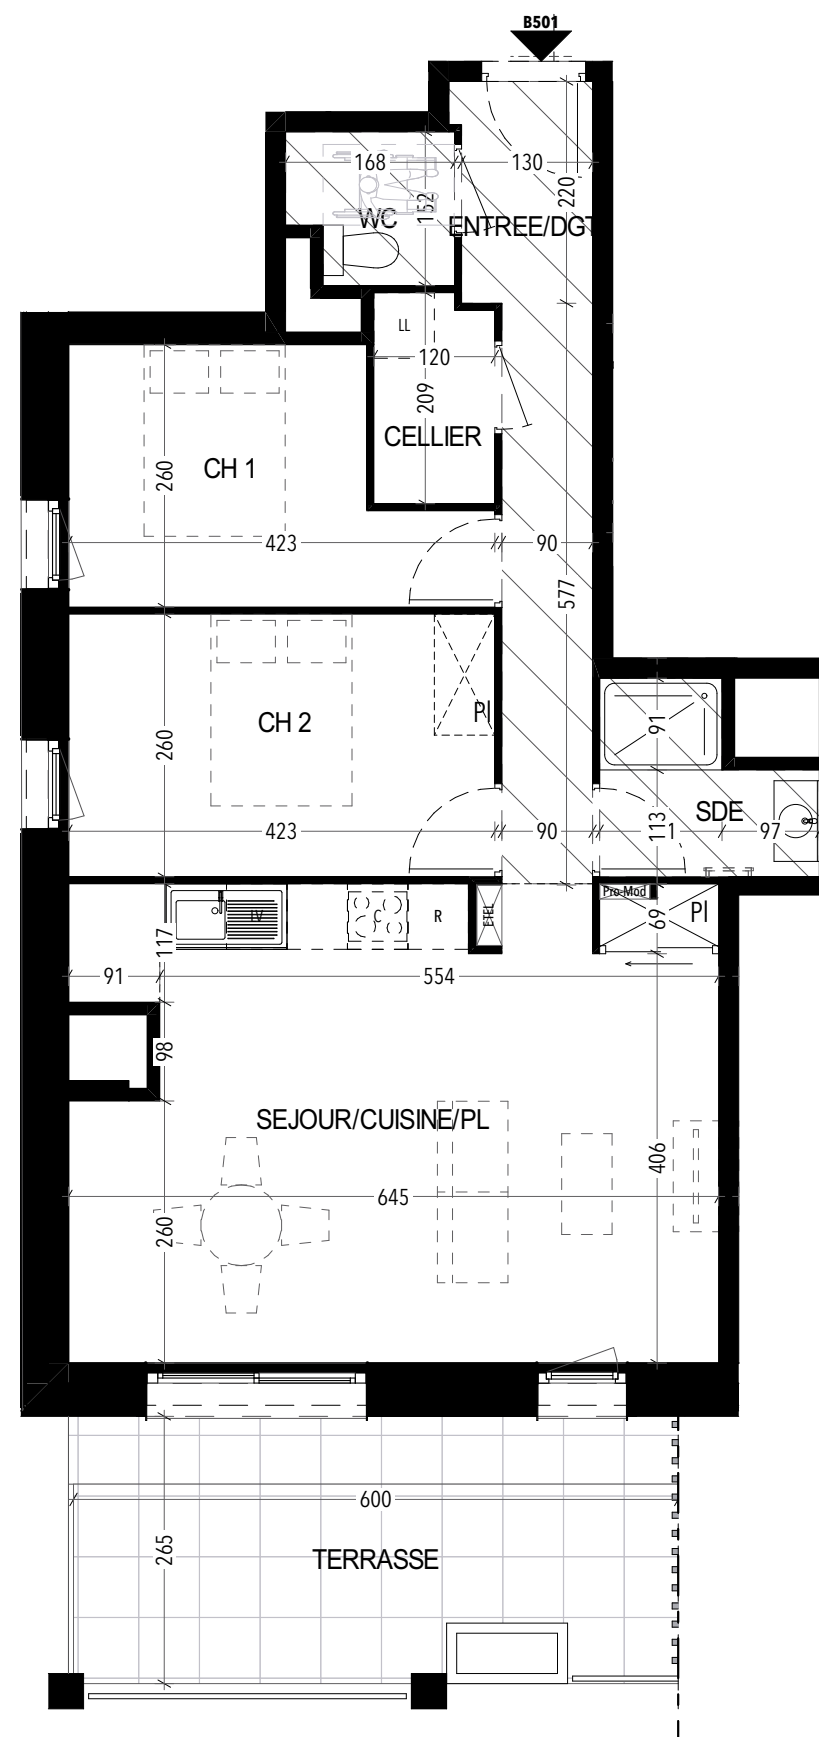

Bâtiment B

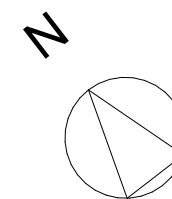

0m 1m 2m 3m 4m 5m