




48 Avenue de Rochefort
55 avenue Daniel Hedde
17200 Royan

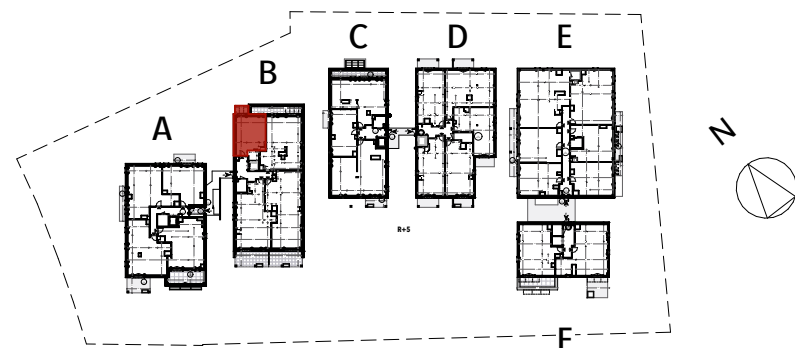

B504 - T1 - R+5

Pièces	Surfaces
SEJOUR/CUISINE	25,63
ENTREE/PL	4,97
WC/SDE	4,09
CELLIER	3,56
	38,25 m²
BALCON	3,53
	3,53 m²


Maître d'ouvrage :
SCCV SEMDEN 3
35 Av. du Dr Daniel Planet 17000 La Rochelle
05 46 44 84 48
gd@eden-promotion.fr



Architecte :
DANIN Architecture
Atelier DUNE

Dgt. Dégagement
Rgt. Rangement
PL. Placard
R Emplacement réfrigérateur
LL Emplacement lave-linge
LV Emplacement lave vaisselle
C Emplacement cuisinière
PP Porte palière
PF Porte fenêtre
OF Fenêtre ouvrant à la française
OB Fenêtre oscillo-battante
CO Fenêtre coulissante
VRE Volet roulant électrique
GC Garde corps
SP Séparatif balcon
ETEL Espace technique
Pro-Mod Collecteur eaux sanitaires
HSP Hauteur sous plafond

Zone de faux plafond

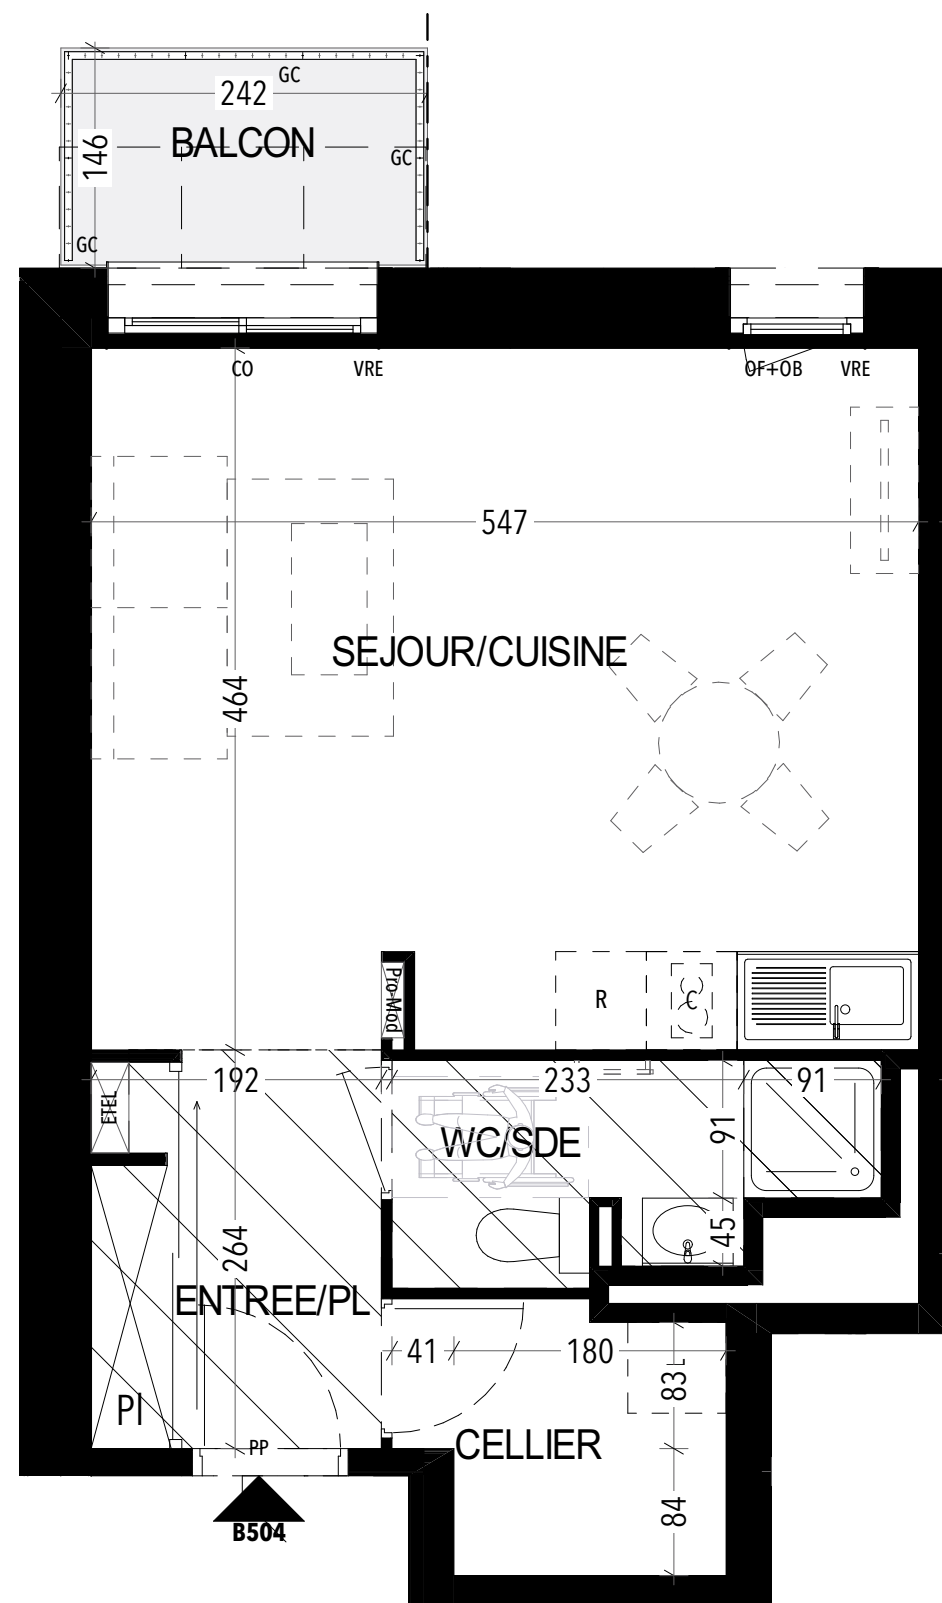

Bâtiment B

