




48 Avenue de Rochefort
55 avenue Daniel Hedde
17200 Royan

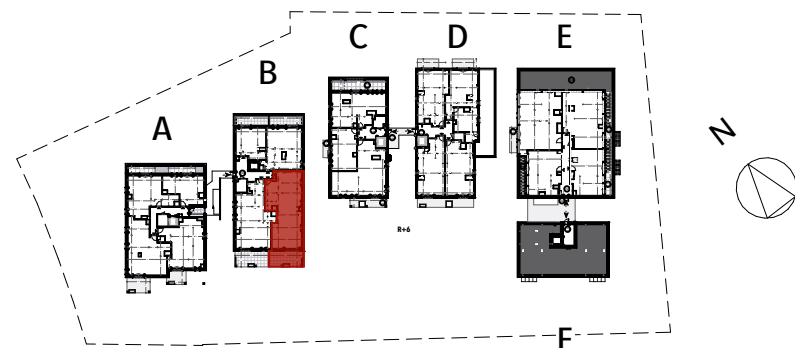

B602 - T3 - R+6

Pièces	Surfaces
SEJOUR/CUISINE	38,88
CH 1	11,64
CH 2	10,92
ENTREE/DGT/PL	10,44
SDE	4,99
WC	2,07
	78,94 m²
BALCON	17,86
	17,86 m²

Maître d'ouvrage :

SCCV SEMDEN 3
35 Av. du Dr Daniel Planet 17000 La Rochelle
05 46 44 84 48
gd@eden-promotion.fr




Architecte :

DANIN Architecture
Atelier DUNE

Dgt. Dégagement
Rgt. Rangement
PL. Placard
R Emplacement réfrigérateur
LL Emplacement lave-linge
LV Emplacement lave vaisselle
C Emplacement cuisinière
PP Porte palière
PF Porte fenêtre
OF Fenêtre ouvrant à la française
OB Fenêtre oscillo-battante
CO Fenêtre coulissante
VRE Volet roulant électrique
GC Garde corps
SP Séparatif balcon
ETEL Espace technique
Pro-Mod Collecteur eaux sanitaires
HSP Hauteur sous plafond

Zone de faux plafond

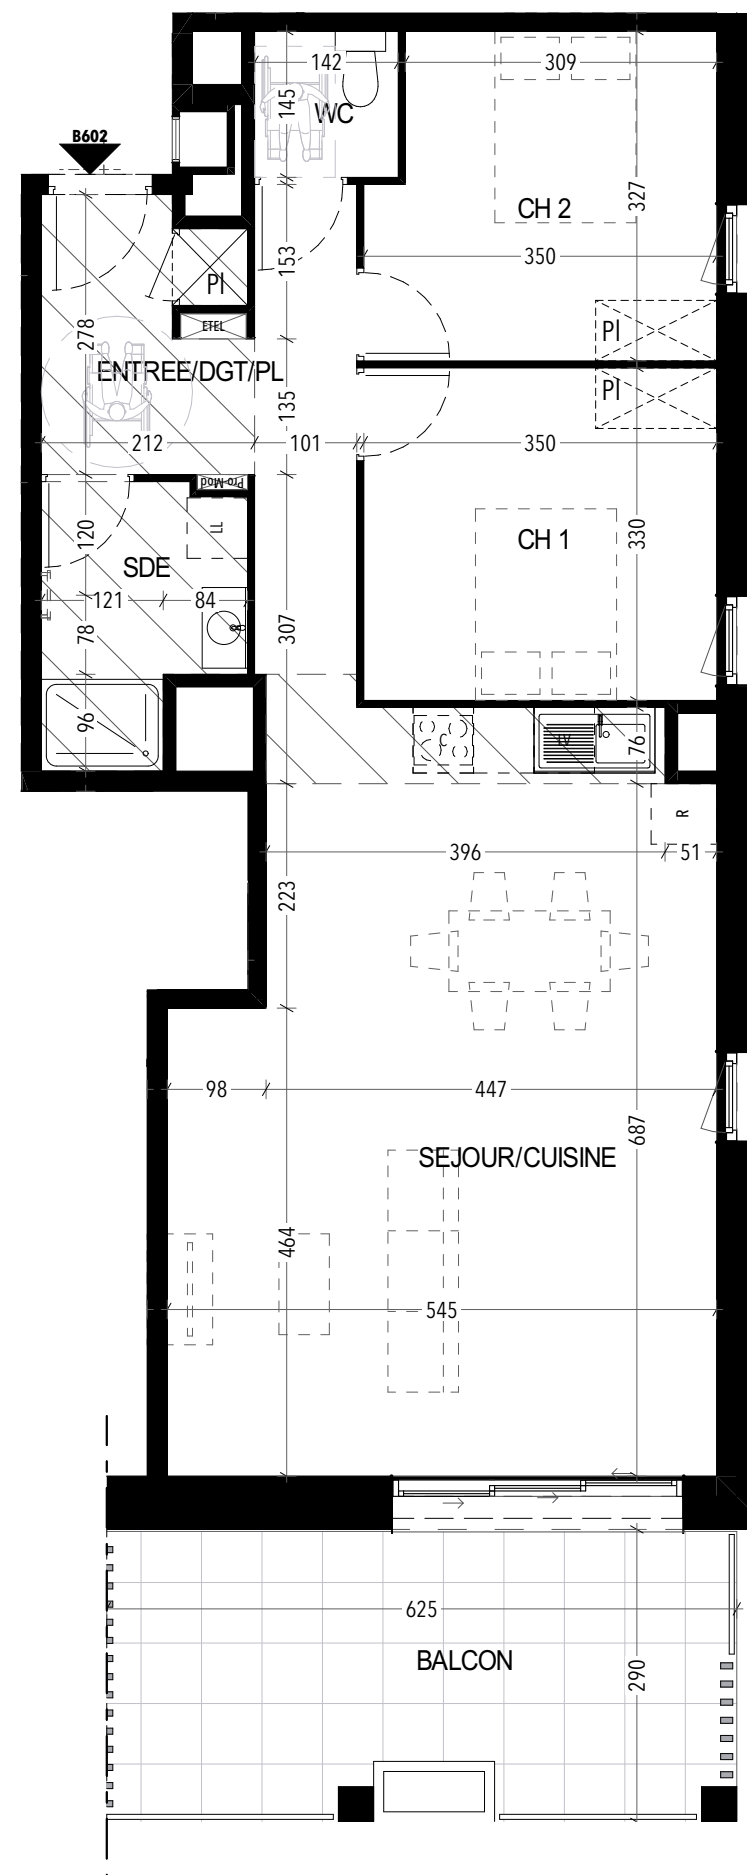

Bâtiment B

