


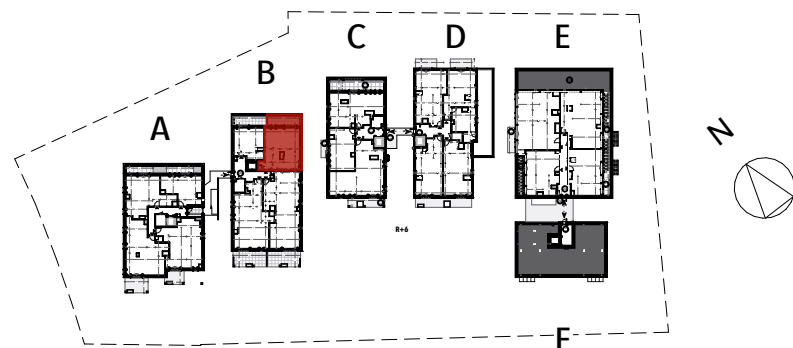

48 Avenue de Rochefort
55 avenue Daniel Hedde
17200 Royan



B603 - T2 - R+6

Pièces	Surfaces
SEJOUR/CUISINE	30,48
CH 1	9,41
ENTREE	4,40
SDE	3,08
WC	2,08
	49,45 m ²
TERRASSE	11,51
	11,51 m ²


Maître d'ouvrage :
SCCV SEMDEN 3
35 Av. du Dr Daniel Planet 17000 La Rochelle
05 46 44 84 48 05 46 31 71 53
gd@eden-promotion.fr rous@semDas.fr




Architecte :
DANIN Architecture Atelier DUNE

Dgt. Dégagement
Rgt. Rangement
PL. Placard
R Emplacement réfrigérateur
LL Emplacement lave-linge
LV Emplacement lave vaisselle
C Emplacement cuisinière
PP Porte palière
PF Porte fenêtre
OF Fenêtre ouvrant à la française
OB Fenêtre oscillo-battante
CO Fenêtre coulissante
VRE Volet roulant électrique
GC Garde corps
SP Séparatif balcon
ETEL Espace technique
Pro-Mod Collecteur eaux sanitaires
HSP Hauteur sous plafond

Zone de faux plafond

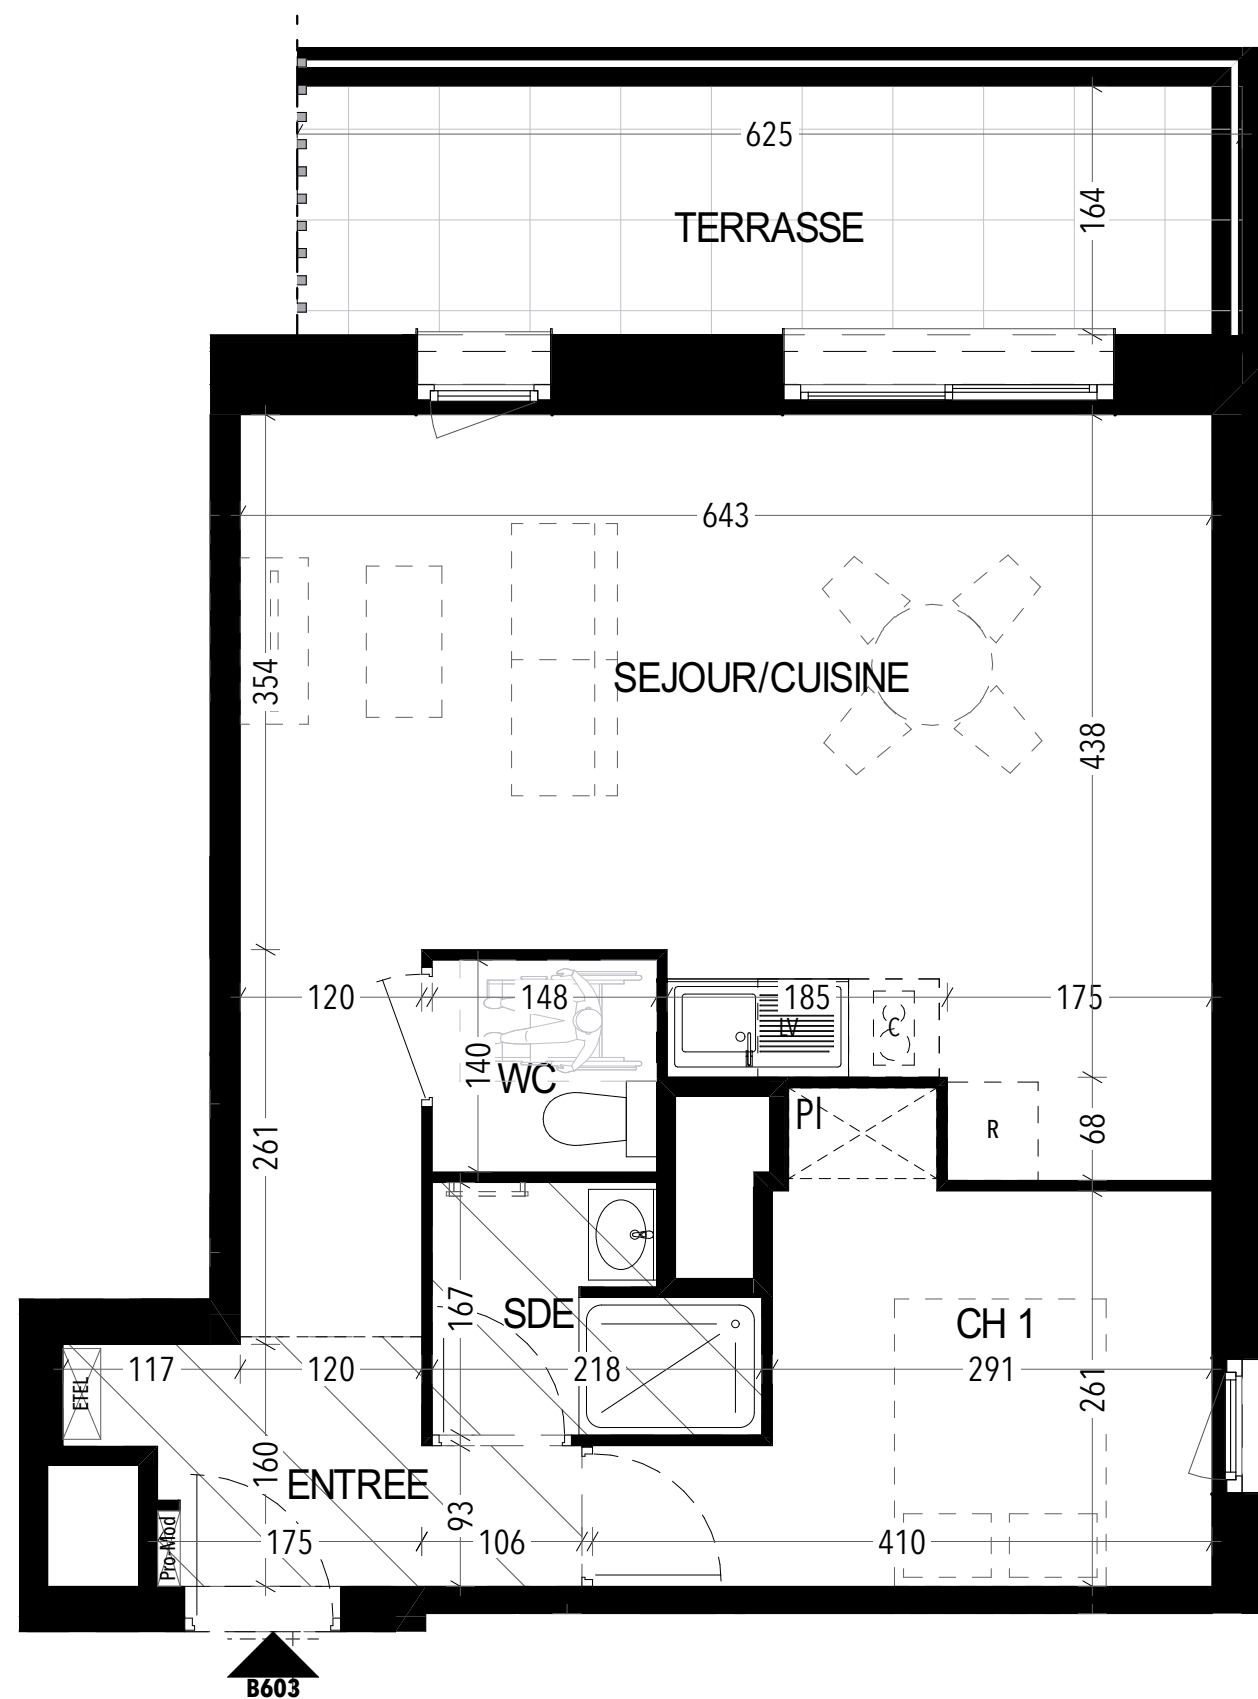

Bâtiment B

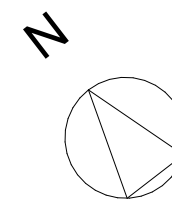

0m 1m 2m 3m 4m 5m