




48 Avenue de Rochefort
55 avenue Daniel Hedde
17200 Royan

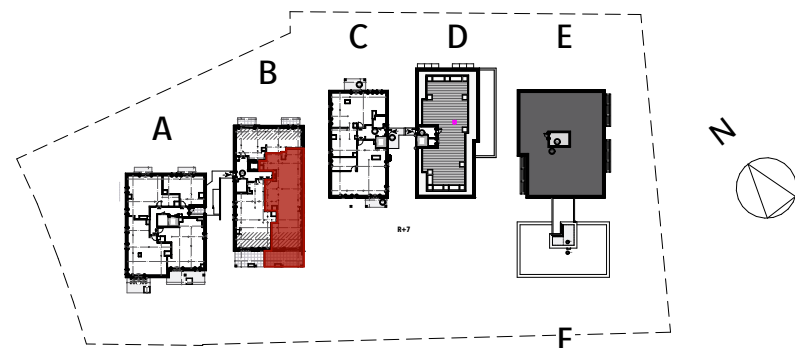

B702 - T4 - R+7

Pièces	Surfaces
SEJOUR/CUISINE	44,19
ENTREE/DGT/PL	14,46
CH 3	11,58
CH 2	9,96
CH 1	9,85
SDE	4,99
Cellier	3,63
WC	2,50
101,16 m ²	
BALCON	20,42
20,42 m ²	

Maître d'ouvrage :

SCCV SEMDEN 3
35 Av. du Dr Daniel Planet 17000 La Rochelle
05 46 44 84 48 05 46 31 71 53
gd@eden-promotion.fr rous@semdas.fr




Architecte :


DANIN Architecture Atelier DUNE

Dgt. Dégagement
Rgt. Rangement
PL. Placard
R Emplacement réfrigérateur
LL Emplacement lave-linge
LV Emplacement lave vaisselle
C Emplacement cuisinière
PP Porte palière
PF Porte fenêtre
OF Fenêtre ouvrant à la française
OB Fenêtre oscillo-battante
CO Fenêtre coulissante
VRE Volet roulant électrique
GC Garde corps
SP Séparatif balcon
ETEL Espace technique
Pro-Mod Collecteur eaux sanitaires
HSP Hauteur sous plafond

Zone de faux plafond

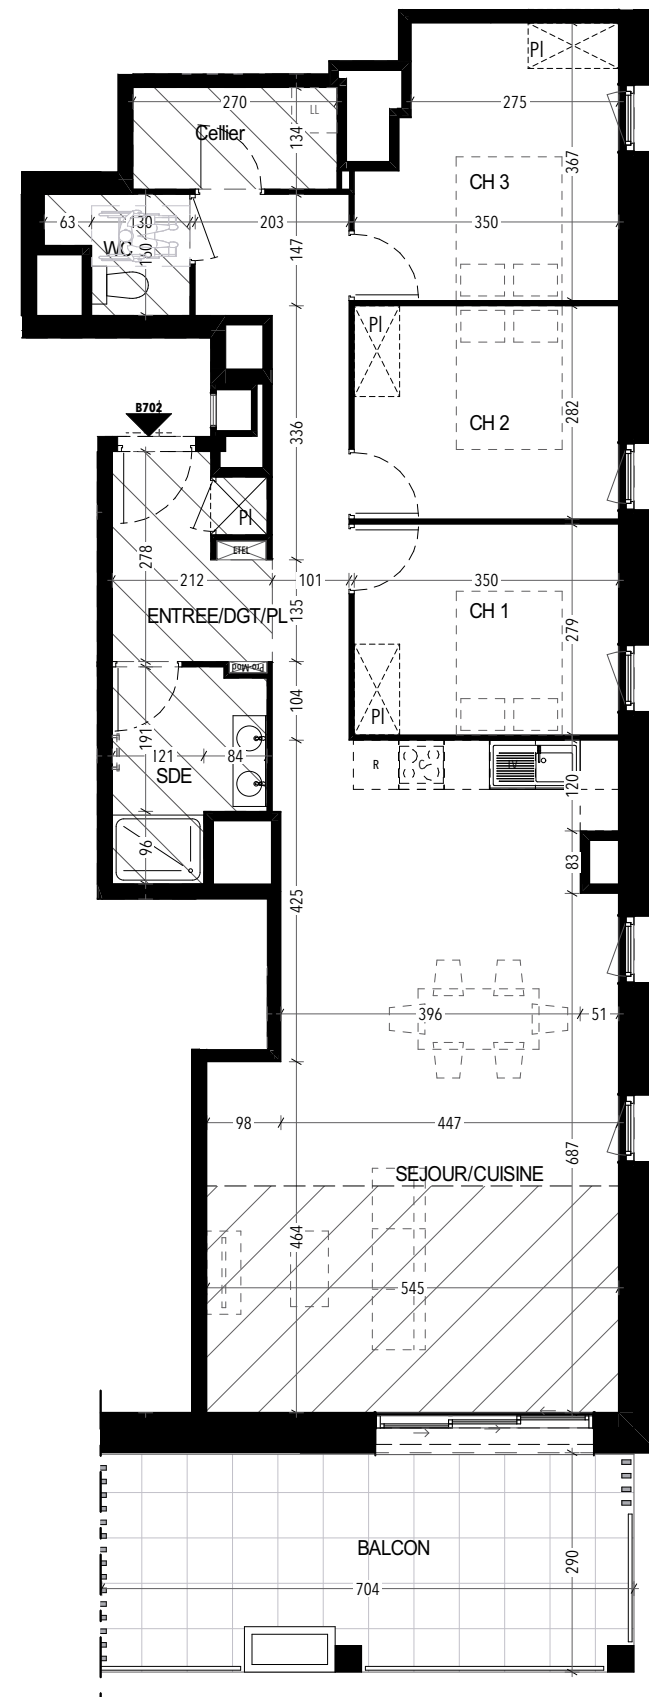

Bâtiment B

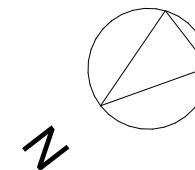

0m 1m 2m 3m 4m 5m