




48 Avenue de Rochefort
55 avenue Daniel Hedde
17200 Royan

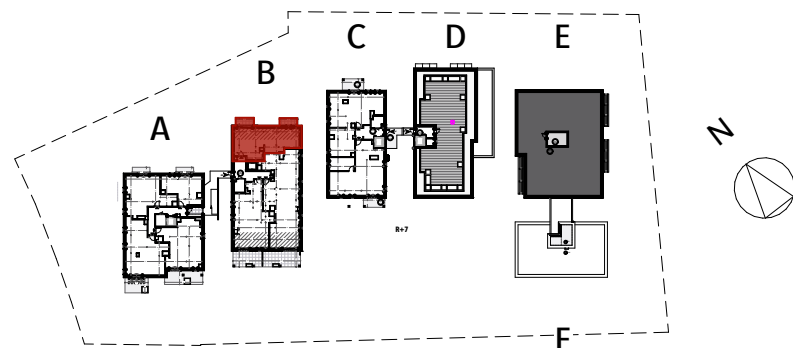

B703 - T2 - R+7

Pièces	Surfaces
ENTREE/SEJOUR/CUISINE/PL	37,58
CH	13,77
WC/SDE	4,68
	56,03 m ²
BALCON 1	4,78
BALCON 2	4,78
	9,56 m ²


Maître d'ouvrage :
SCCV SEMDEN 3
35 Av. du Dr Daniel Planet 17000 La Rochelle
05 46 44 84 48 05 46 31 71 53
gd@eden-promotion.fr rous@semDas.fr



Architecte :
DANIN Architecture
Atelier DUNE

Dgt. Dégagement
Rgt. Rangement
PL. Placard
R Emplacement réfrigérateur
LL Emplacement lave-linge
LV Emplacement lave vaisselle
C Emplacement cuisinière
PP Porte palière
PF Porte fenêtre
OF Fenêtre ouvrant à la française
OB Fenêtre oscillo-battante
CO Fenêtre coulissante
VRE Volet roulant électrique
GC Garde corps
SP Séparatif balcon
ETEL Espace technique
Pro-Mod Collecteur eaux sanitaires
HSP Hauteur sous plafond

Zone de faux plafond

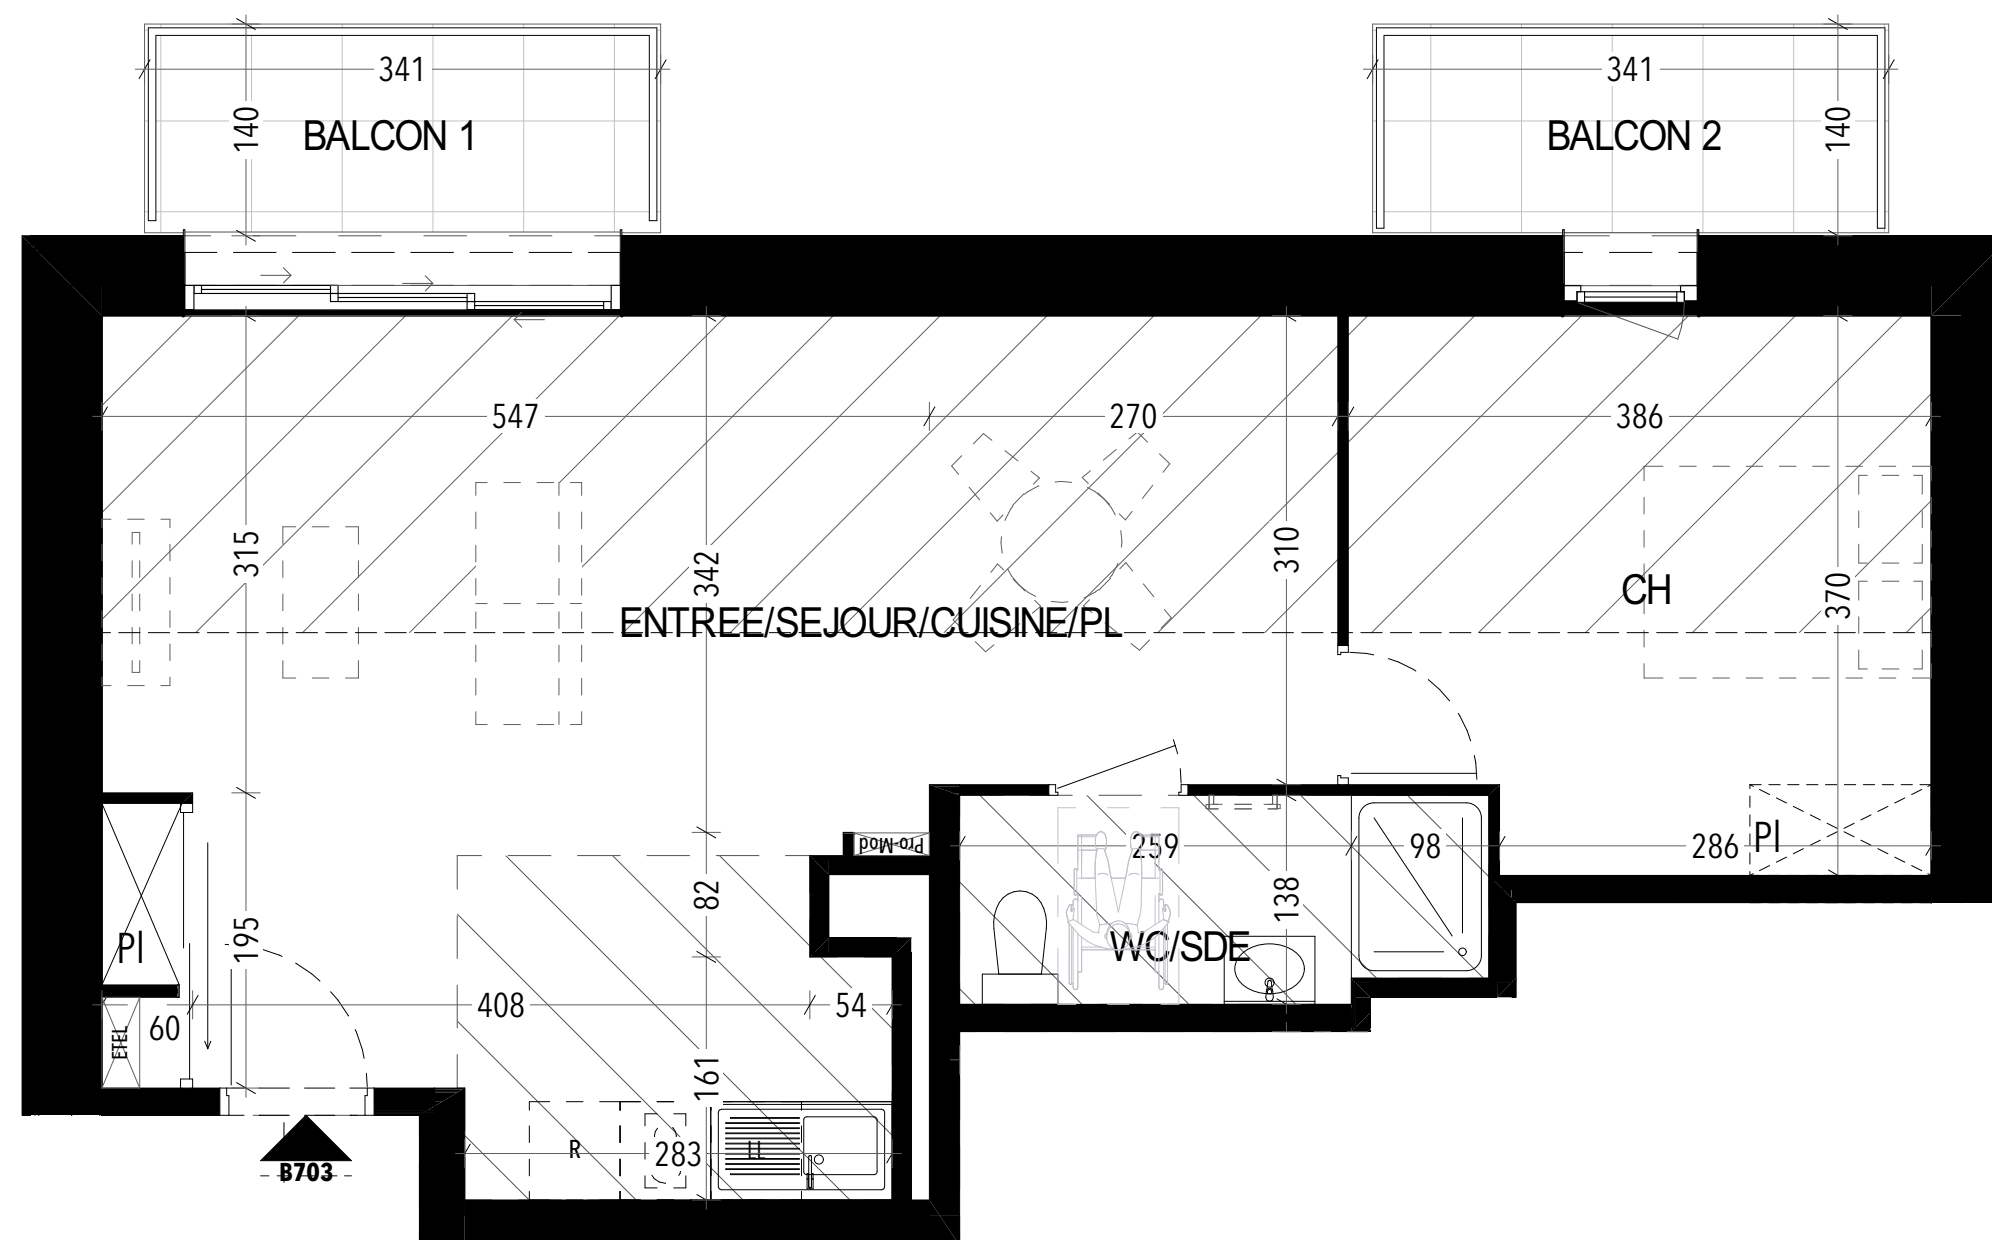

0m 1m 2m 3m 4m 5m

Document non contractuel. Le promoteur se réserve la possibilité d'apporter des modifications qui seraient dues a des impératifs d'ordre technique, administratif ou normatif. L'aménagement de la cuisine est donné à titre indicatif. Les surfaces indiquées peuvent varier légèrement en fonction des impératifs de construction. Des modifications pour des raisons techniques ou administratives pourront être apportées sur les plans. Seuls les plans déposés au rang des minutes du notaire feront foi.

29/09/2023 Indice : B