




48 Avenue de Rochefort
55 avenue Daniel Hedde
17200 Royan

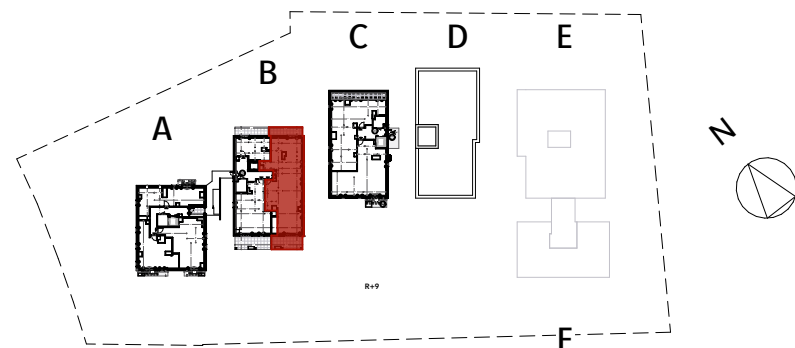

B902 - T4 - R+9

Pièces	Surfaces
SEJOUR/CUISINE	41,10
CH 3+PL	14,93
CH 2	11,20
CH 1	10,56
DGT	6,53
SDE	5,60
ENTREE/PL	4,92
WC	2,50
SDE 2	2,09
99,43 m ²	
BALCON 1	14,01
BALCON 2	9,80
23,81 m ²	

Maître d'ouvrage :

SCCV SEMDEN 3
35 Av. du Dr Daniel Planet 17000 La Rochelle
05 46 44 84 48 05 46 31 71 53
gd@eden-promotion.fr roux@semdas.fr




Architecte :


DANIN Architecture Atelier DUNE

Dgt. Dégagement
Rgt. Rangement
PL. Placard
R Emplacement réfrigérateur
LL Emplacement lave-linge
LV Emplacement lave vaisselle
C Emplacement cuisinière
PP Porte palière
PF Porte fenêtre
OF Fenêtre ouvrant à la française
OB Fenêtre oscillo-battante
CO Fenêtre coulissante
VRE Volet roulant électrique
GC Garde corps
SP Séparatif balcon
ETEL Espace technique
Pro-Mod Collecteur eaux sanitaires
HSP Hauteur sous plafond

Zone de faux plafond

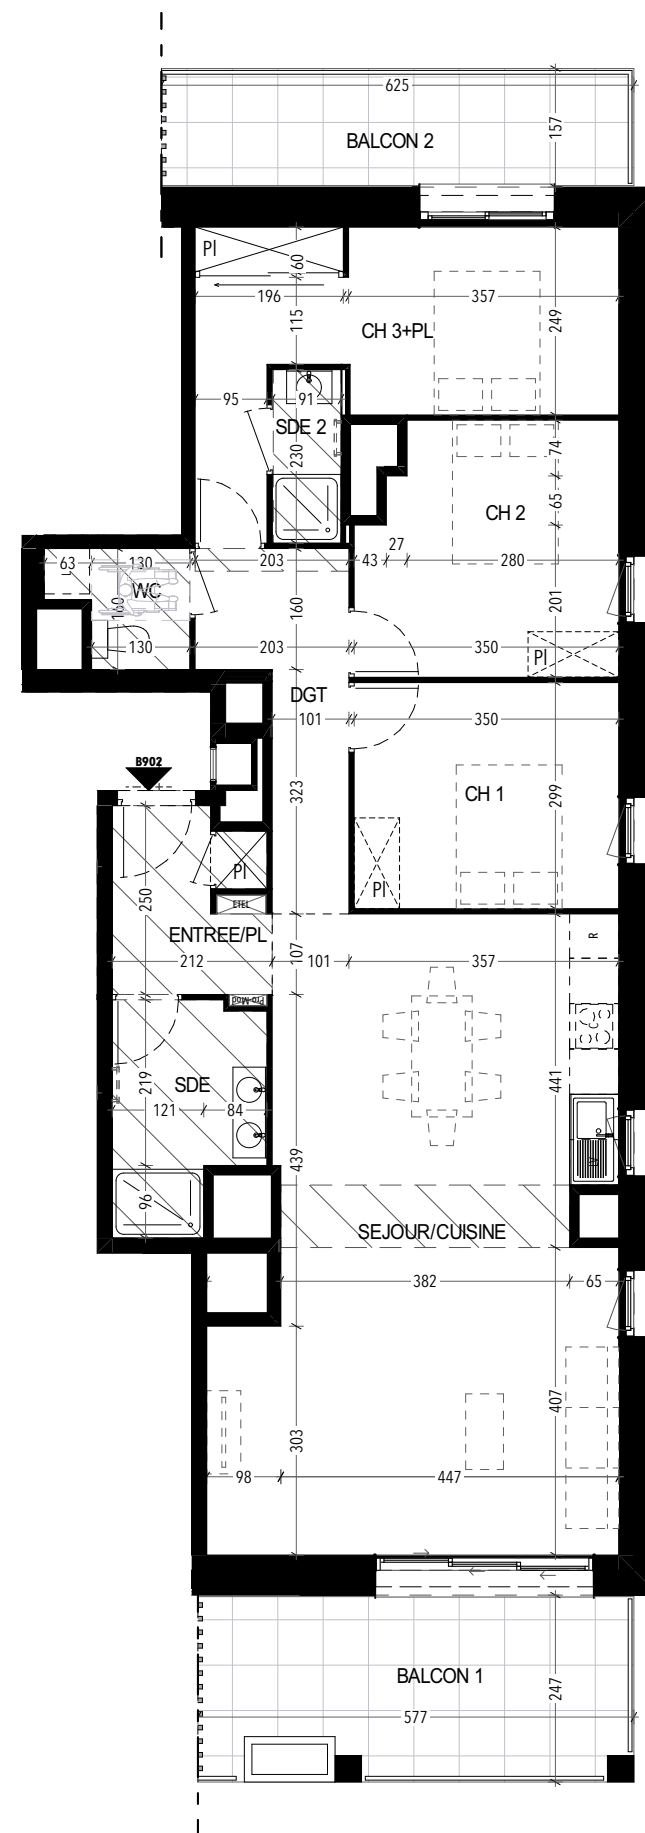

Bâtiment B

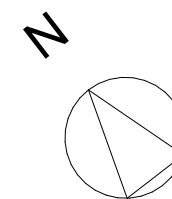

0m 1m 2m 3m 4m 5m