

PLAN DE VENTE

N° LOGEMENT : 417
R+4 T3

SEJOUR-CUISINE	34.26 m²
SDB	5.28 m²
CH 01	12.97 m²
PL	0.78 m²
CH 02	9.36 m²
Total intérieur	62.66 m²

LOGGIA	3.06 m²
Total extérieur	3.06 m²




Edité le : 27/03/2020

Indice : P du 241114

Ligne Brisis Ht 2.50

PPe : Porte pleine d'entrée
PP : Porte pleine
PPc : Porte pleine coulissante
P : Porte de placard
Pc : Porte de placard coulissante
PGTL : Porte gaine technique électrique

Dans les cuisines ou salles de bains, les indications telles que LL, LV, F etc... sont représentées pour définir un emplacement. La fourniture de l'électroménager n'est pas comprise dans les prestations. Des modifications mineures ou des aménagements de détails nécessités pour des raisons d'ordre technique ou administratif peuvent être apportés aux plans. En conséquence, une différence maximale de 5% par rapport aux surfaces sera considérée comme admissible.

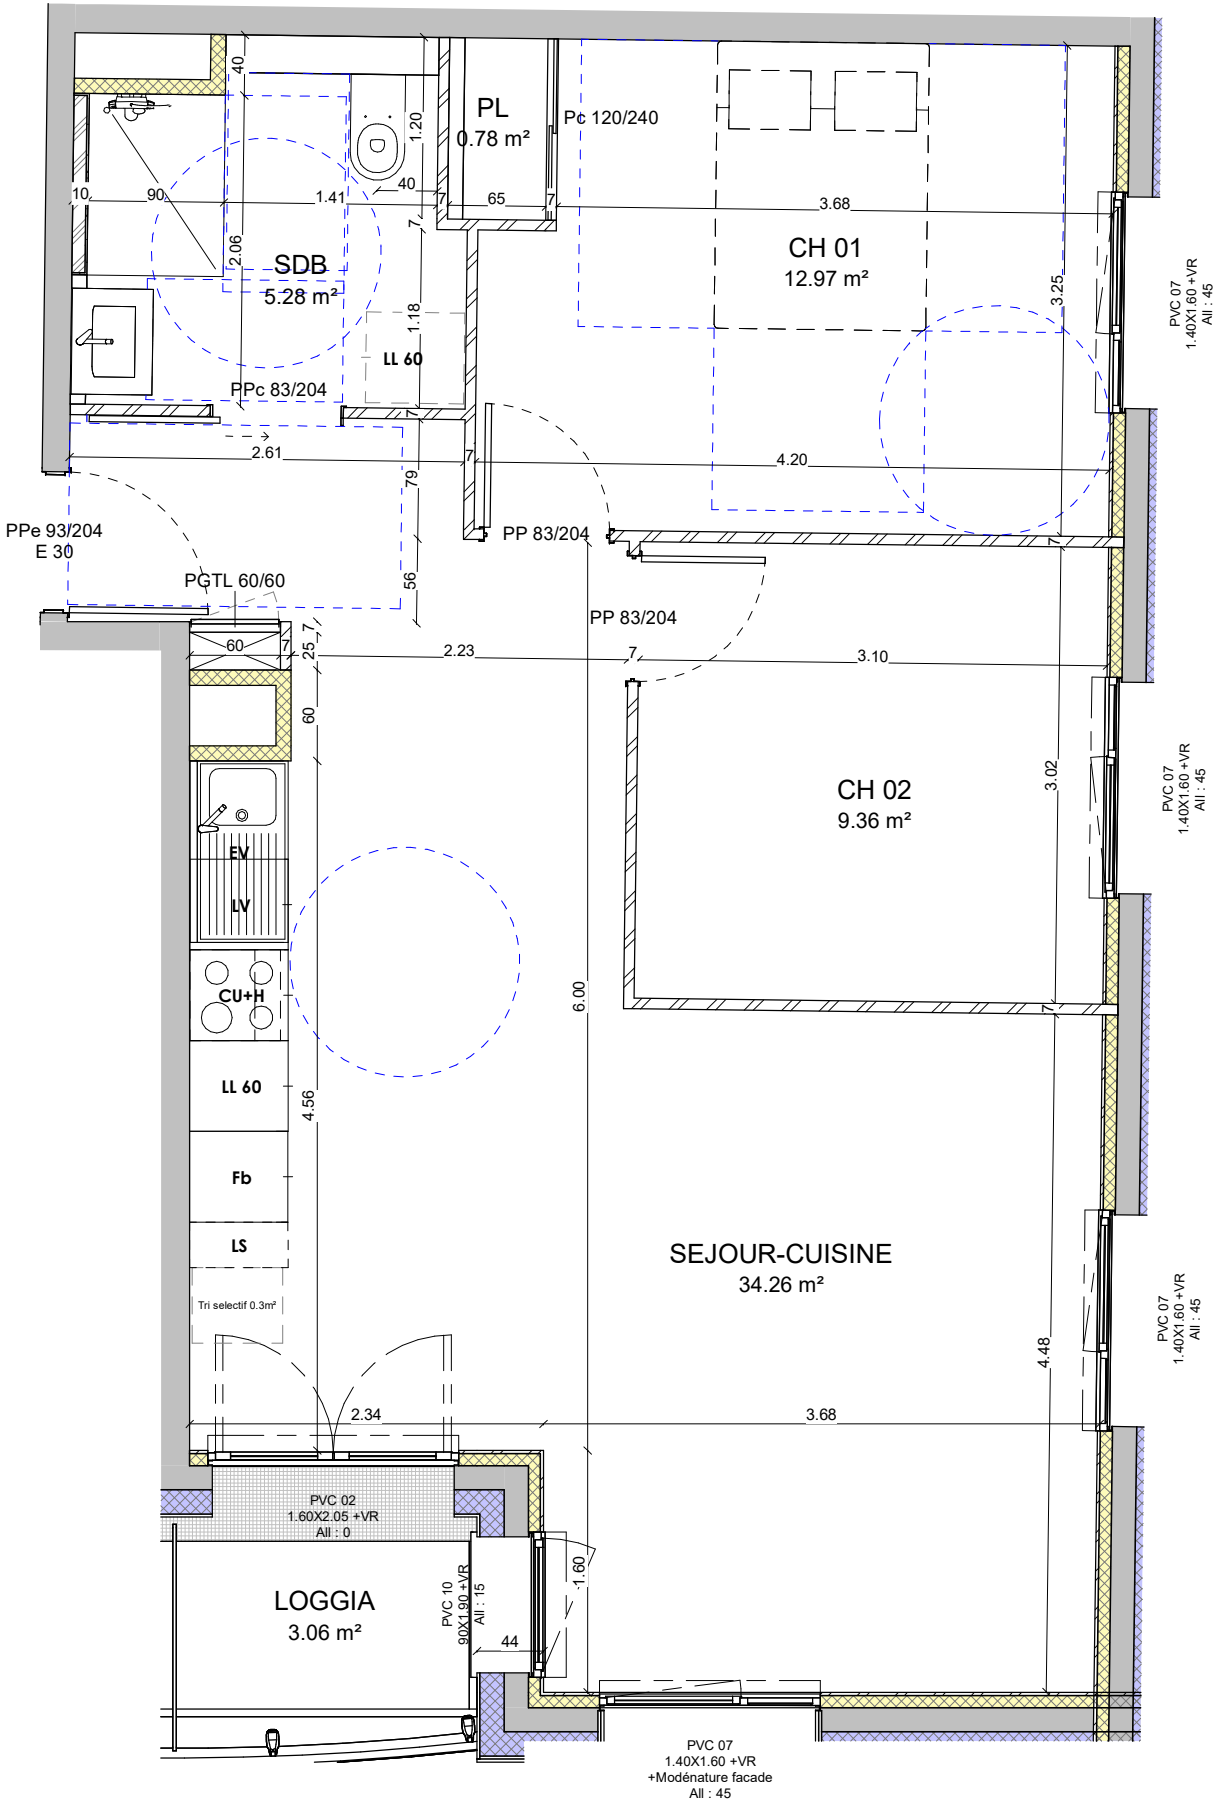

Ech 1/50ème

Signature RESERVATAIRE(S)

Signature VENDEUR