

SAS EDMP - ARA






ANCORA

CHAMBERY

T2 - ZAC Cassine-Chantemerle à Chambéry (73)

PLAN DE PRé COMMERCIALISATION

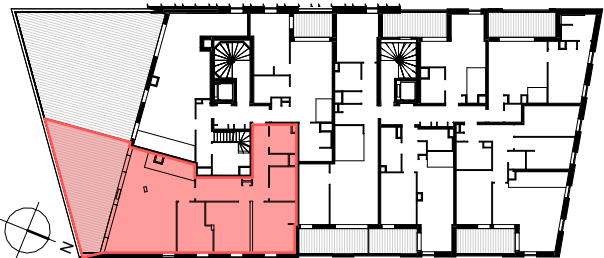

COUR DE LA ROTONDE

Numéro d'appartement	Type	Niveau
3402	T4	R+4

TABLEAU DES SURFACES	
Entrée	6,16 m²
Séjour/Cuisine	40,51 m²
Chambre 1	12,70 m²
Chambre 2 + placard	13,59 m²
Chambre 3	10,15 m²
Salle de bain	4,57 m²
WC	1,38 m²
Dégagement	9,44 m²
Rangement	5,83 m²
SURFACE HABITABLE	104,33 m²


Terrasse	39,98 m²
SURFACE PONDEREE	124,32 m²

Légende		
	TE : Tableau électrique	F : Frigo
F : Fenêtre	GC : Garde-corps	CU : Cuisson
PF : Porte-fenêtre	PV : Pare-vue	LL : Lave-linge
AV : Allège vitrée	PL : Placard	LV : Lave-vaisselle
	T : Tri sélectif	


Indice 2

21/06/2023

Echelle : 1/50e

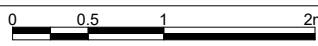



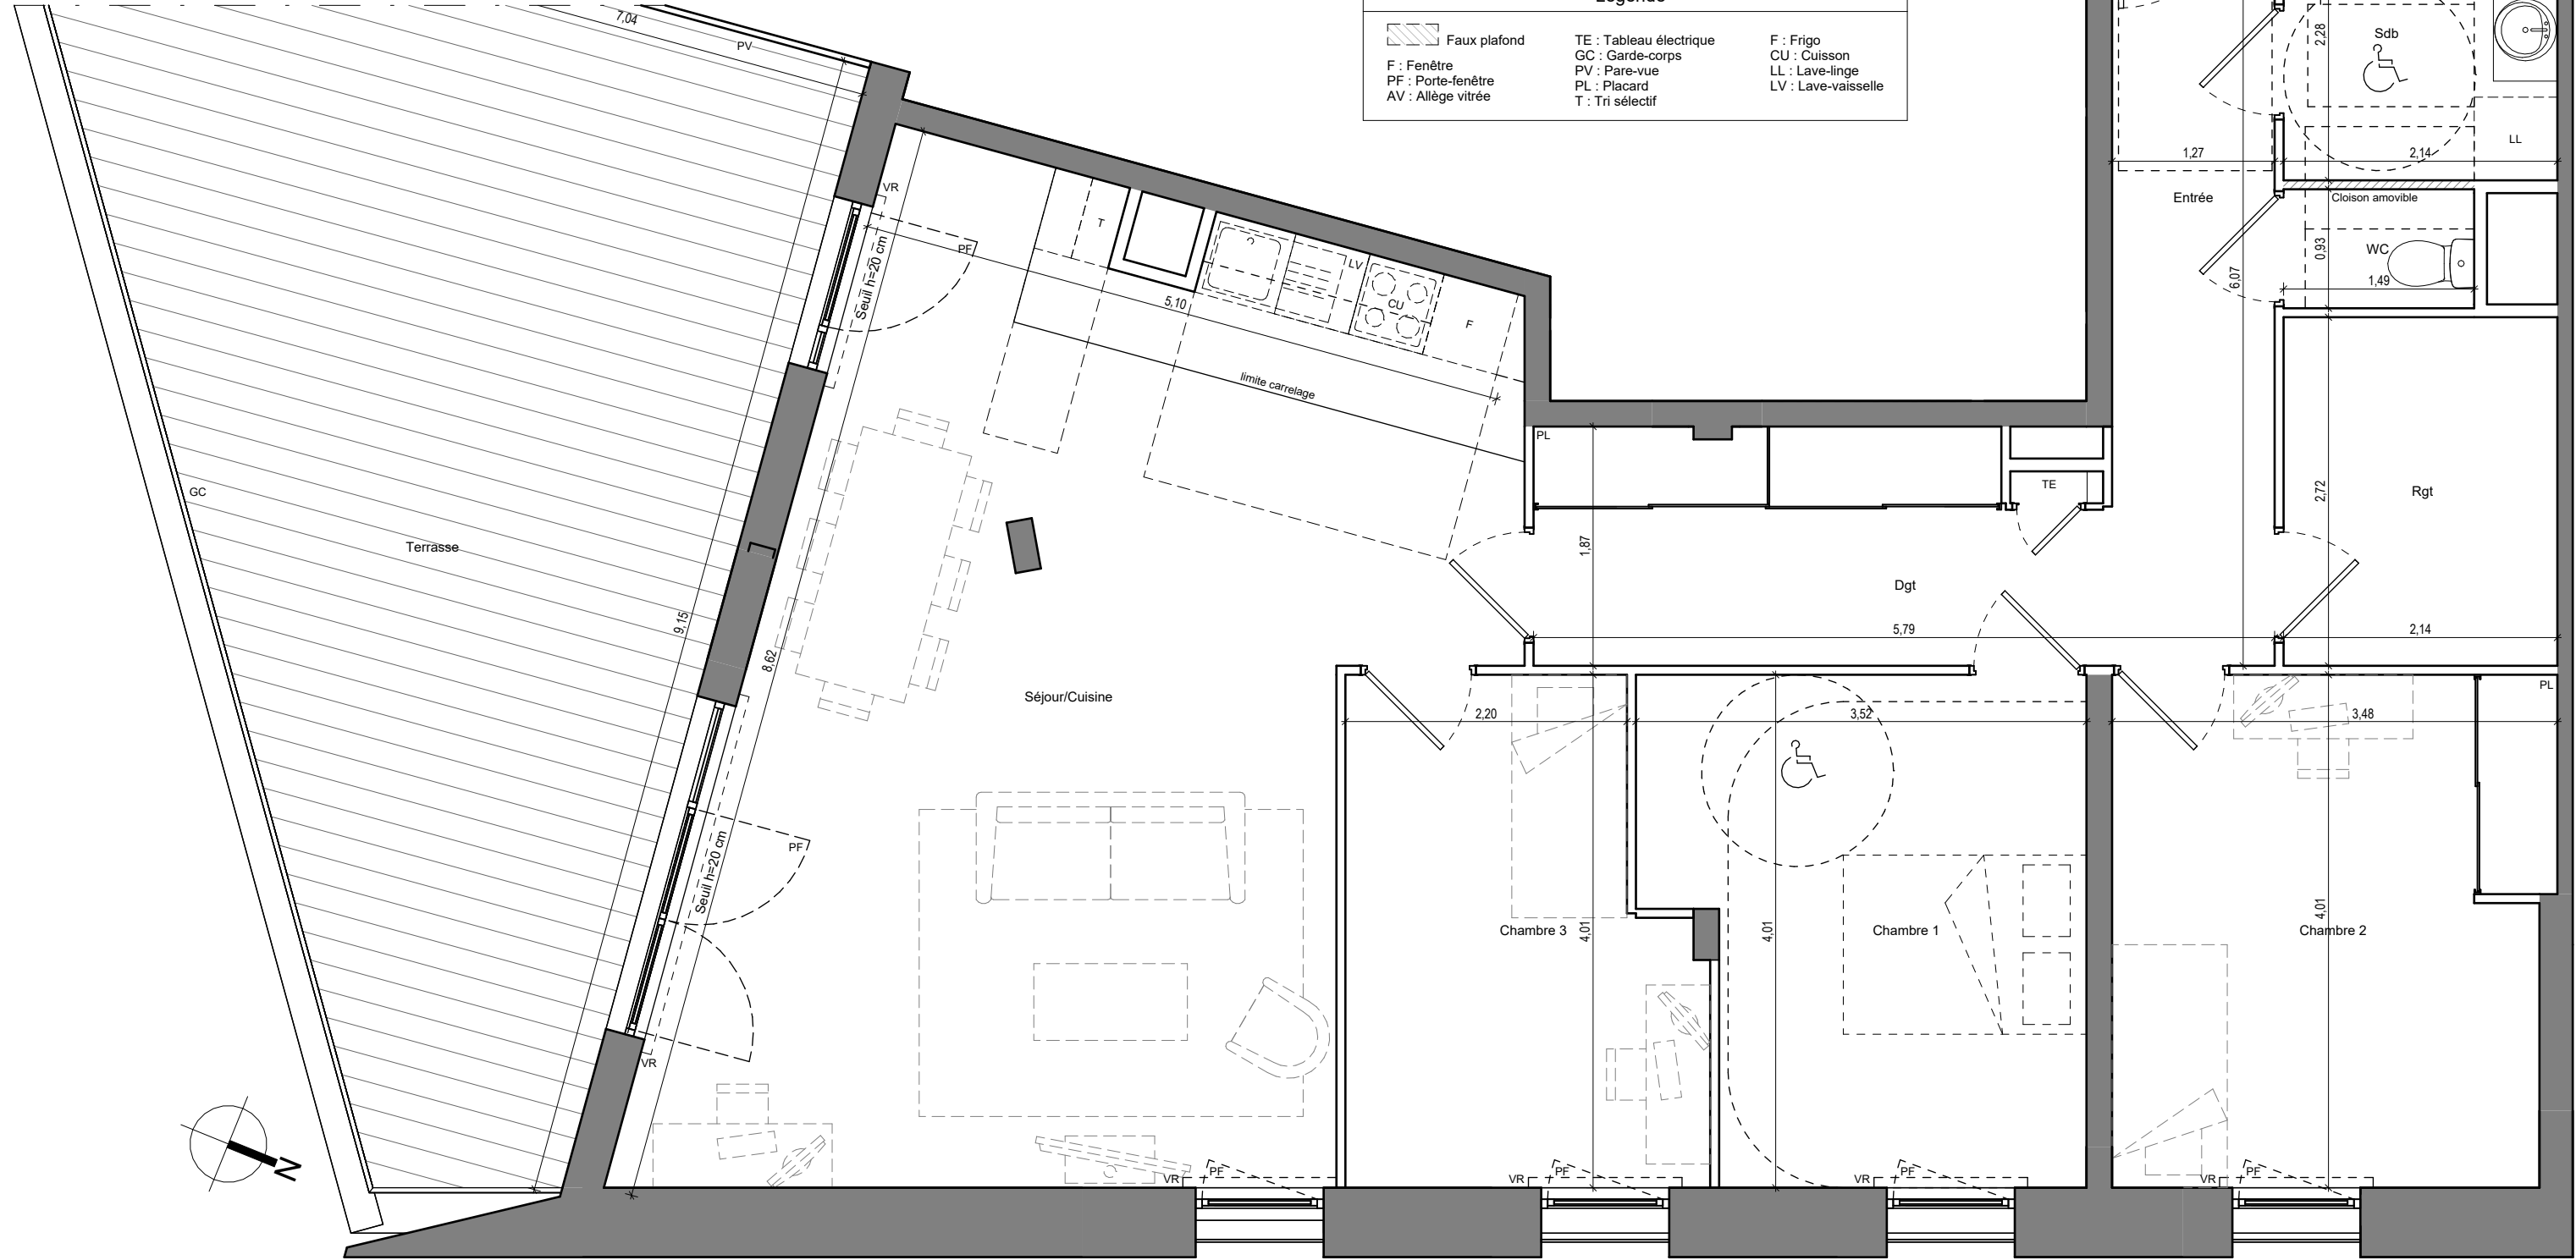

Nota : Des modifications sont susceptibles d'être apportées à ce plan en fonction des nécessités administratives et/ou techniques de la réalisation, tant en ce qui concerne les dimensions libres, que l'équipement. Les surfaces, les hauteurs sous plafond ainsi que les hauteurs de seuils ou d'allège indiquées sont approximatives. Les retombées, soffites, faux-plafonds, trappes de visites, ainsi que l'emplacement des descentes d'eaux pluviales, des équipements sanitaires, de cuisine et de mobilier ne sont pas tous figurés ou le sont à titre indicatif. De même, les pentes, dénivelés, talus, soutènement, enrochement et végétation ne sont pas tous figurés ou le sont à titre indicatif