



SAS EDMP - ARA



ANCORA

CHAMBERY

T2 - ZAC Cassine-Chantemerle à Chambéry (73)

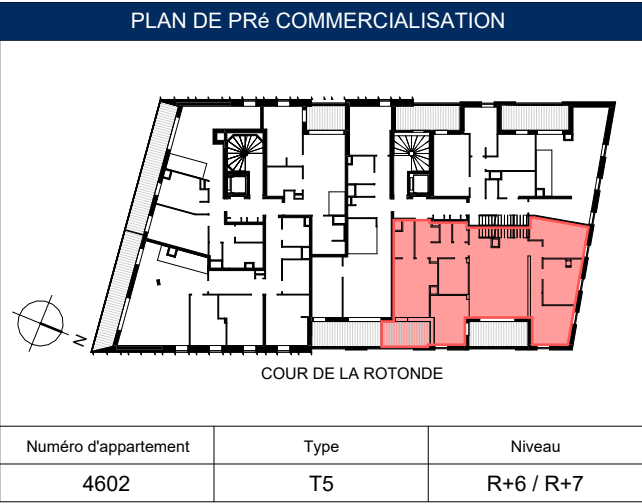


TABLEAU DES SURFACES	
Entrée	8,11 m²
Séjour/Cuisine	41,17 m²
Chambre 1 + placard	14,35 m²
Chambre 2 + placard	11,33 m²
Chambre 3	10,67 m²
Chambre 4 + placard	10,06 m²
Salle de bain	6,64 m²
Salle d'eau/WC	4,19 m²
WC	1,46 m²
Dégagement	4,03 m²
Buanderie	1,86 m²
Palier	1,34 m²



SURFACE HABITABLE 115,21 m²

Terrasse	87,78 m²
Loggia 1	9,40 m²
Loggia 2	7,68 m²


SURFACE PONDEREE 167,64 m²

Légende		
	TE : Tableau électrique	F : Frigo
F : Fenêtre	GC : Garde-corps	CU : Cuisson
PF : Porte-fenêtre	PV : Pare-vue	LL : Lave-linge
AV : Allège vitrée	PL : Placard	LV : Lave-vaisselle
	T : Tri sélectif	

Indice 2	21/06/2023
Echelle : 1/75e	

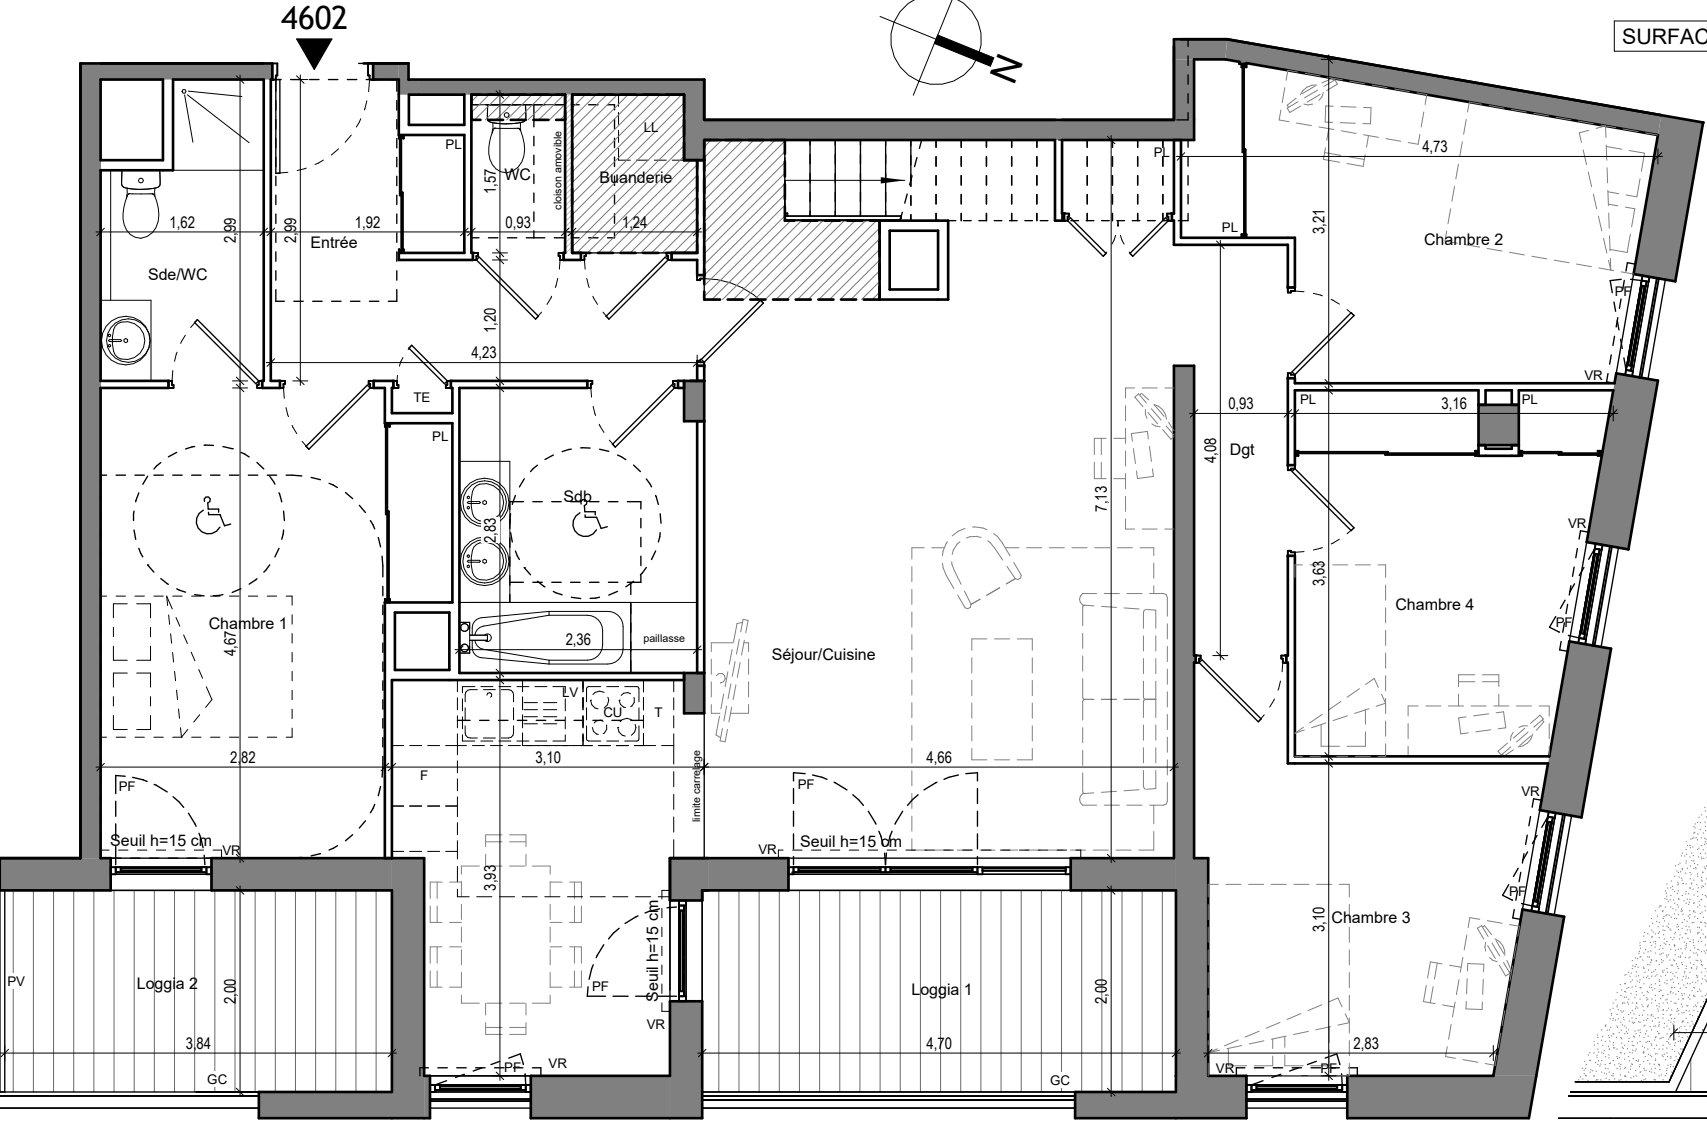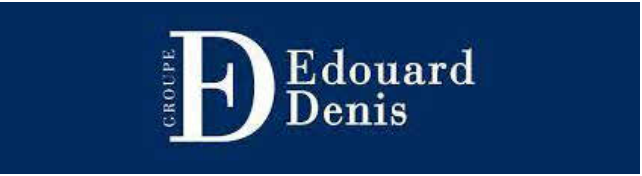

Niveau bas

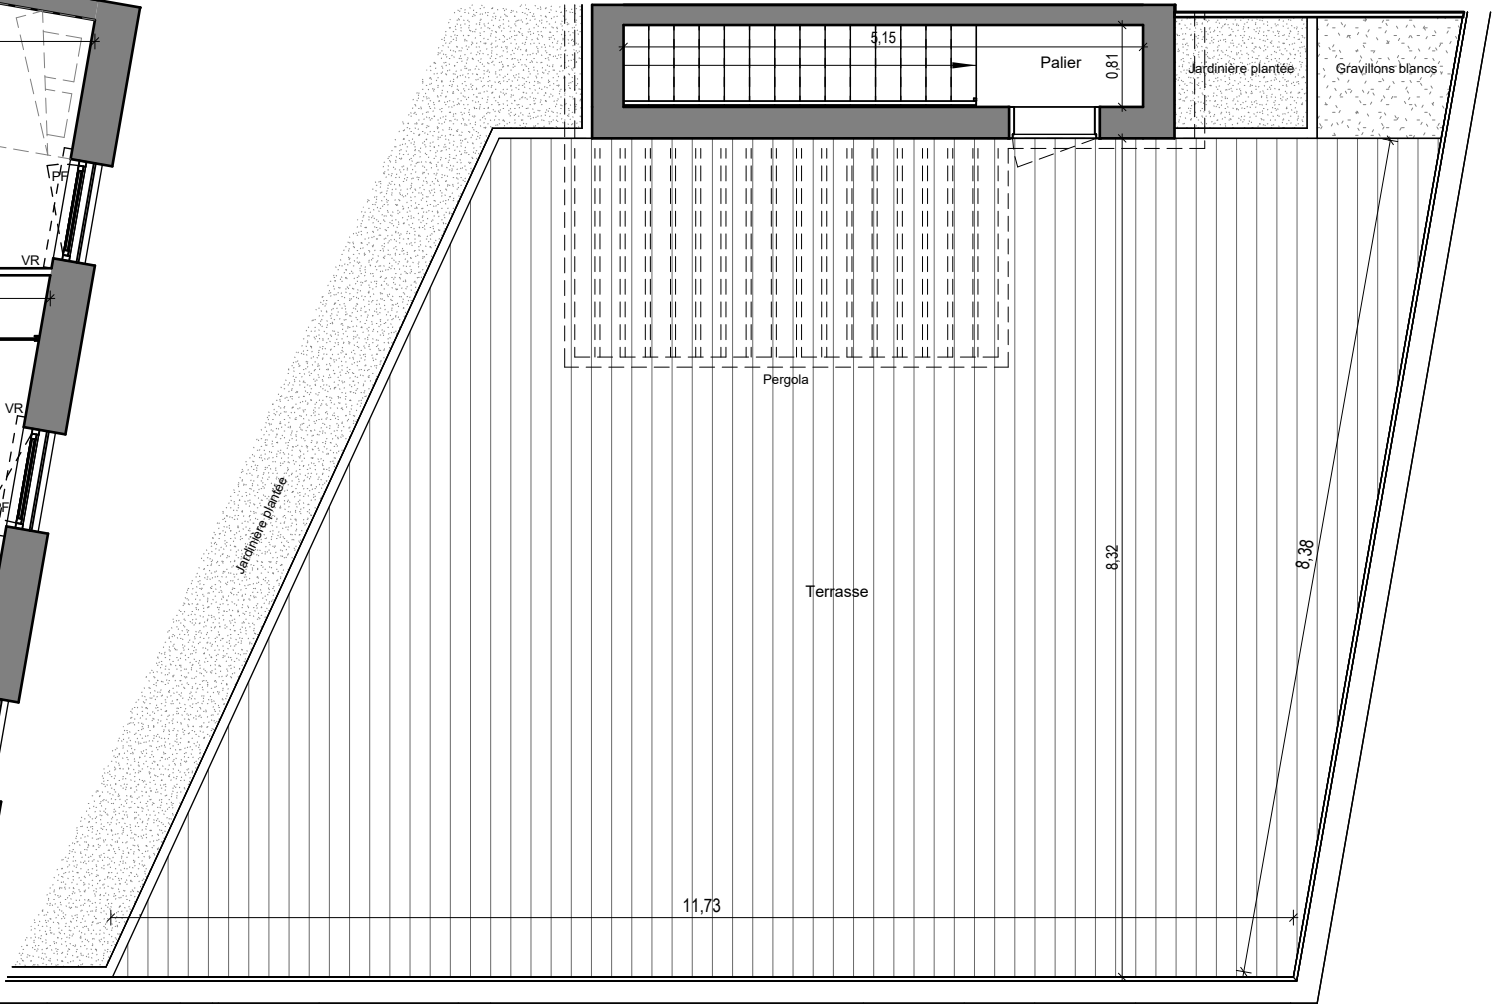

Niveau haut

Nota : Des modifications sont susceptibles d'être apportées à ce plan en fonction des nécessités administratives et/ou techniques de la réalisation, tant en ce qui concerne les dimensions libres, que l'équipement. Les surfaces, les hauteurs sous plafond ainsi que les hauteurs de seuils ou d'allège indiquées sont approximatives. Les retombées, soffites, faux-plafonds, trappes de visites, ainsi que l'emplacement des descentes d'eaux pluviales, des équipements sanitaires, de cuisine et de mobilier ne sont pas tous figurés ou le sont à titre indicatif. De même, les pentes, dénivelés, talus, soutènement, enrochement et végétation ne sont pas tous figurés ou le sont à titre indicatif