

SAS EDMP - ARA





ANCORA

CHAMBERY

T2 - ZAC Cassine-Chantemerle à Chambéry (73)

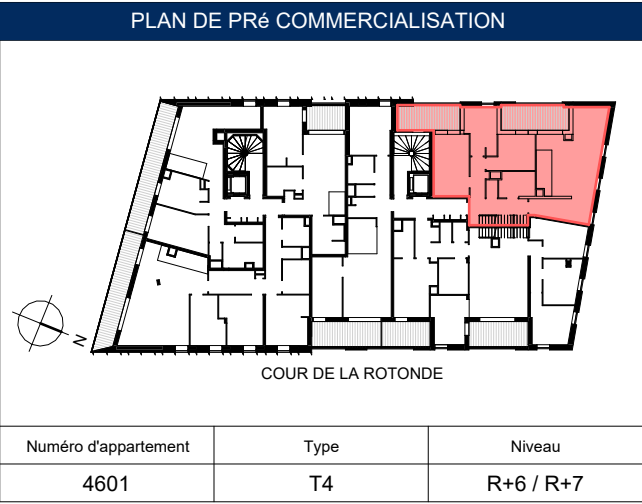


TABLEAU DES SURFACES	
Entrée	11,58 m²
Séjour/Cuisine	38,21 m²
Chambre 1 + placard	9,24 m²
Chambre 2 + placard	13,87 m²
Chambre 3	9,53 m²
Salle de bain	5,75 m²
WC	1,33 m²
Palier	1,35 m²
SURFACE HABITABLE	90,87 m²
Terrasse	62,53 m²
Loggia 1	10,12 m²
Loggia 2	10,78 m²
SURFACE PONDEREE	132,59 m²

Légende

 Faux plafond

F : Fenêtre

PF : Porte-fenêtre

AV : Allège vitrée

TE : Tableau électrique

GC : Garde-corps

PV : Pare-vue

PL : Placard

T : Tri sélectif

F : Frigo

CU : Cuisson


LL : Lave-linge

LV : Lave-vaisselle

Indice 2



21/06/2023

Echelle : 1/75e

 

GROUPE

 Edouard Denis

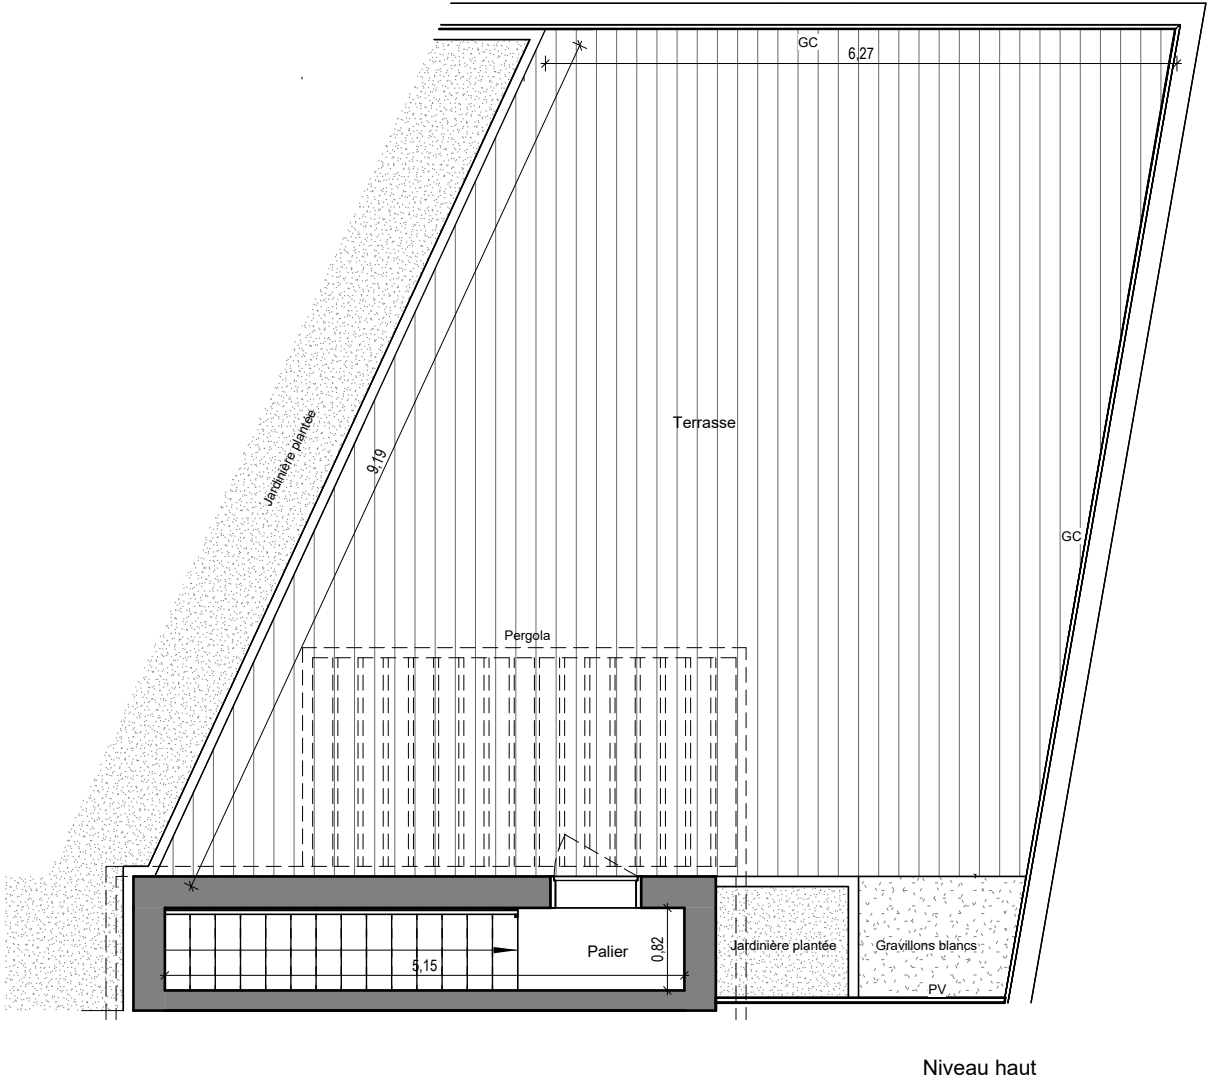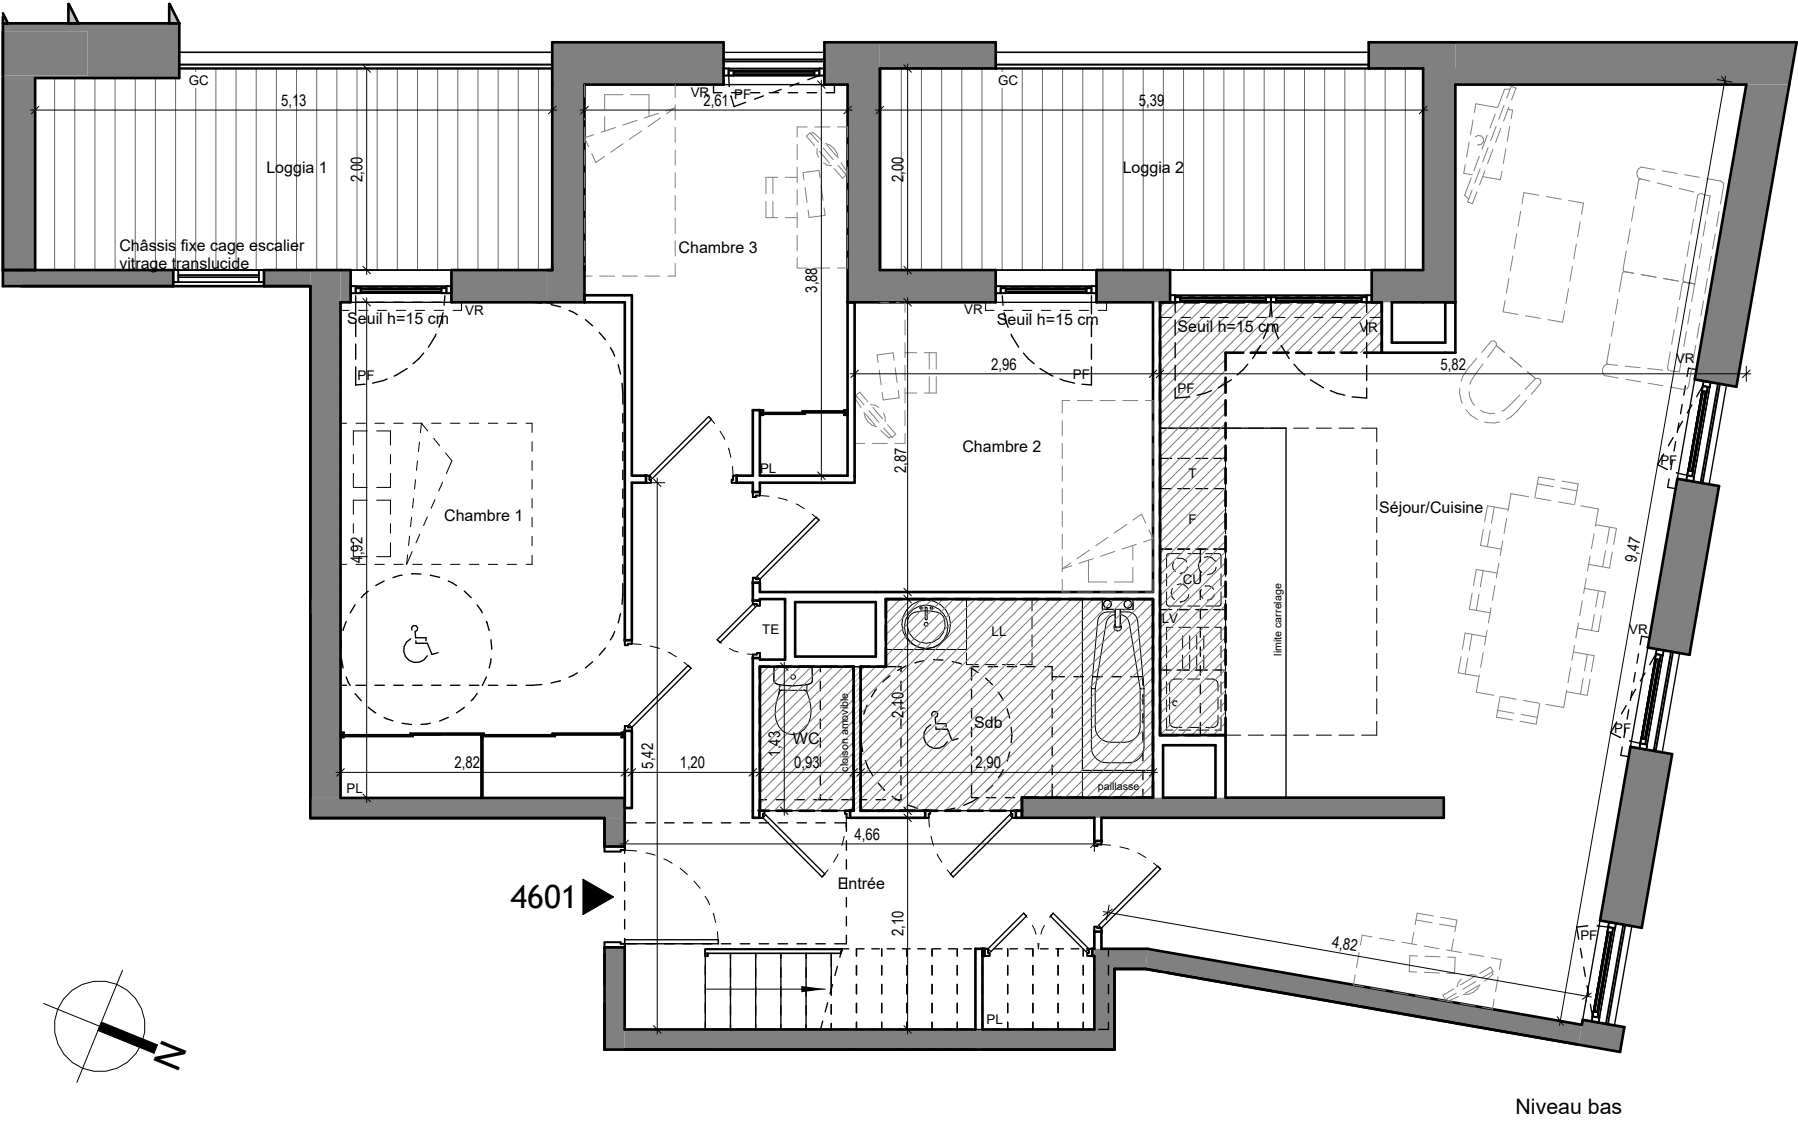

Nota : Des modifications sont susceptibles d'être apportées à ce plan en fonction des nécessités administratives et/ou techniques de la réalisation, tant en ce qui concerne les dimensions libres, que l'équipement. Les surfaces, les hauteurs sous plafond ainsi que les hauteurs de seuils ou d'allège indiquées sont approximatives. Les retombées, soffites, faux-plafonds, trappes de visites, ainsi que l'emplacement des descentes d'eaux pluviales, des équipements sanitaires, de cuisine et de mobilier ne sont pas tous figurés ou le sont à titre indicatif. De même, les pentes, dénivelés, talus, soutènement, enrochement et végétation ne sont pas tous figurés ou le sont à titre indicatif