



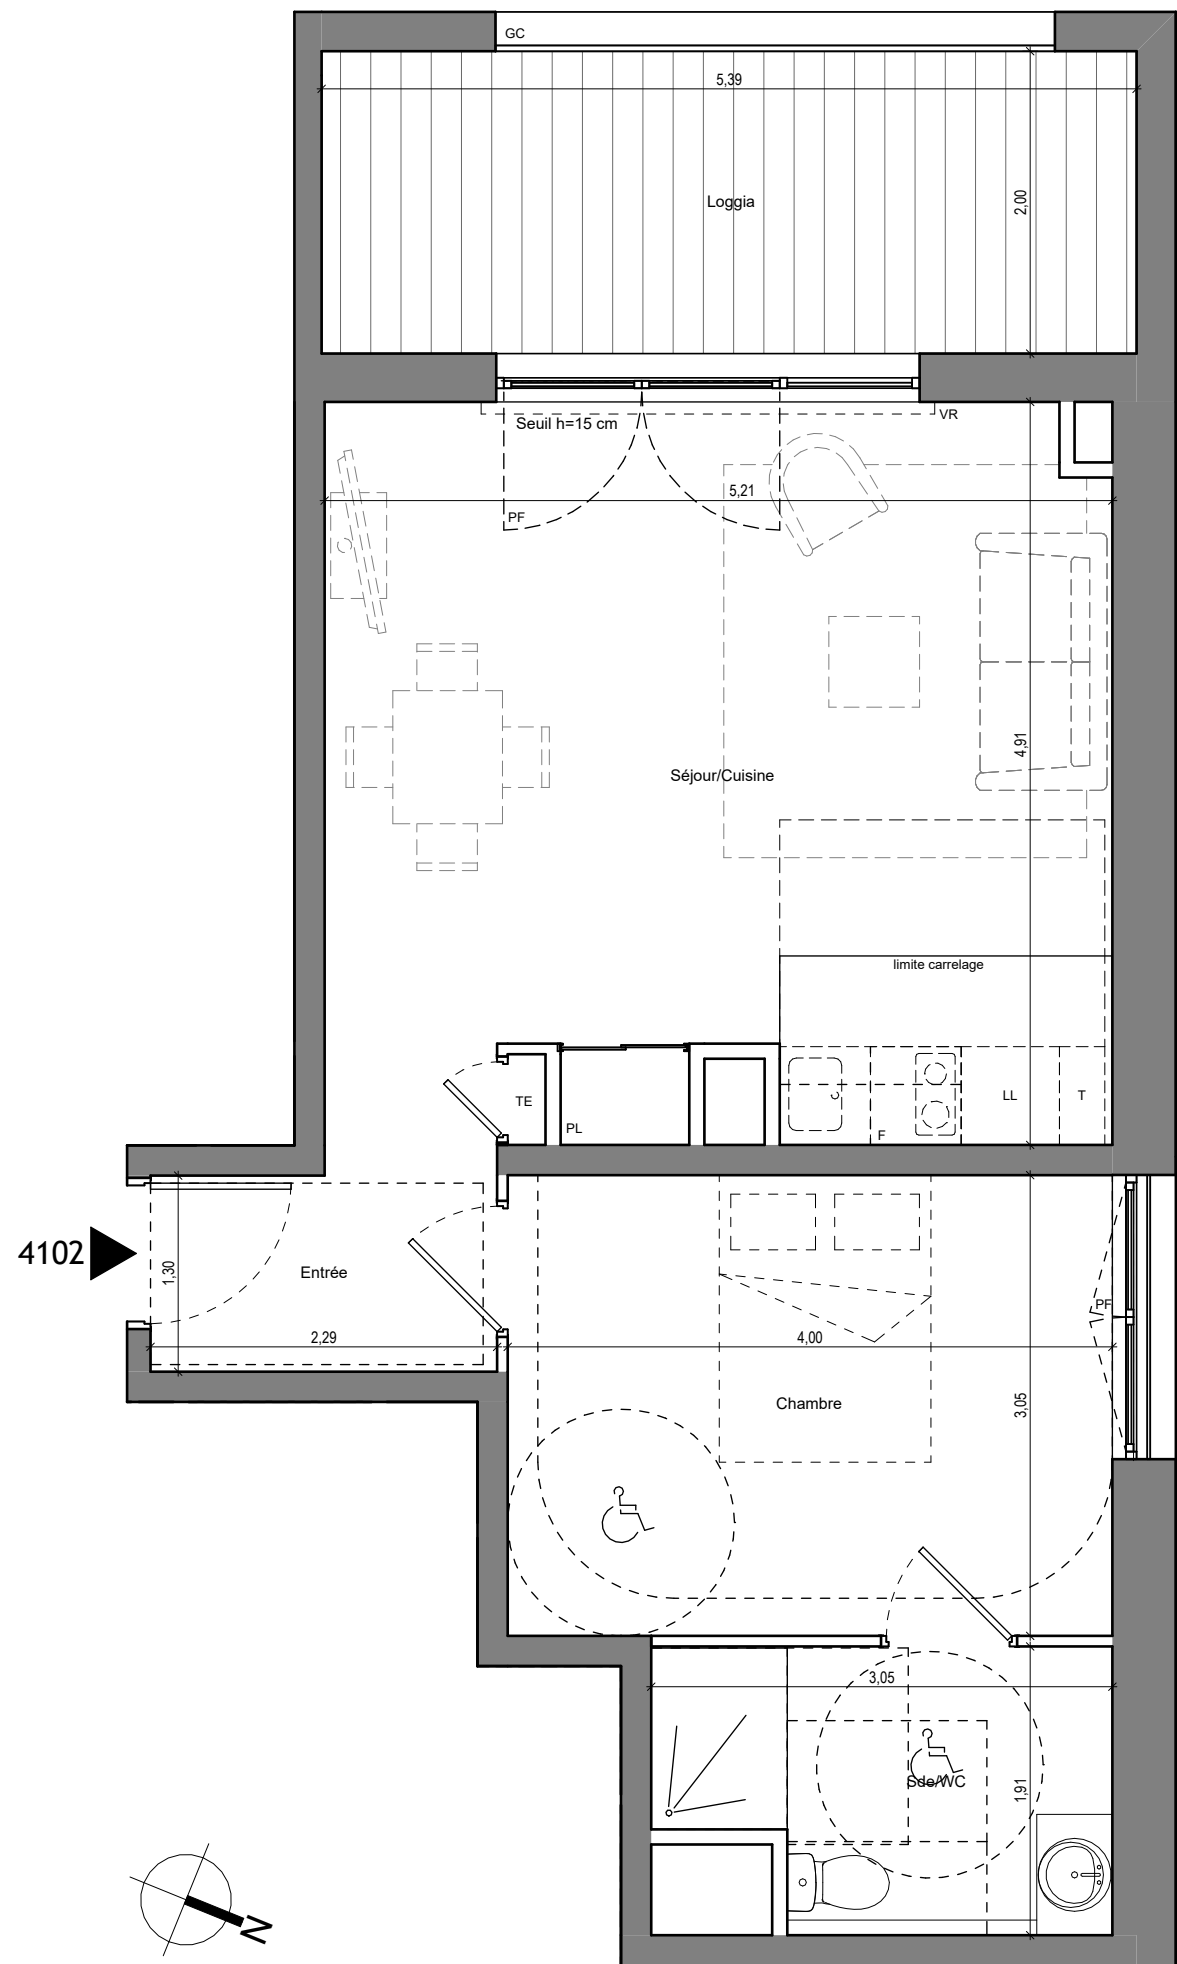

ANCORA

CHAMBERY
T2 - ZAC Cassine-Chantemerle à Chambéry (73)

PLAN DE PRÉ COMMERCIALISATION

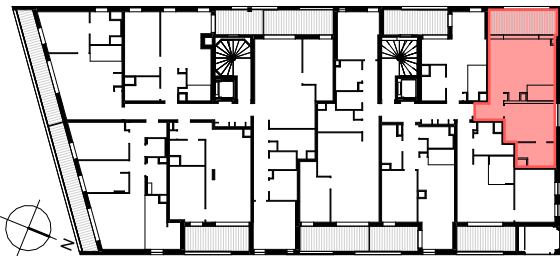

Numéro d'appartement	Type	Niveau
4102	T2	R+1

TABLEAU DES SURFACES

Entrée	3,20 m²
Séjour/Cuisine	24,75 m²
Chambre	12,19 m²
Salle d'eau/WC	5,70 m²
SURFACE HABITABLE	45,84 m²

Loggia	10,78 m²
--------	----------

SURFACE PONDEREE	50,73 m²
-------------------------	-----------------

Légende

Faux plafond	TE : Tableau électrique	F : Frigo
F : Fenêtre	GC : Garde-corps	CU : Cuisson
PF : Porte-fenêtre	PV : Pare-vue	LL : Lave-linge
AV : Allège vitrée	PL : Placard	LV : Lave-vaisselle
	T : Tri sélectif	

Indice 2 21/06/2023

Echelle : 1/50e 0 0.5 1 2m

Edouard Denis

Nota : Des modifications sont susceptibles d'être apportées à ce plan en fonction des nécessités administratives et/ou techniques de la réalisation, tant en ce qui concerne les dimensions libres, que l'équipement. Les surfaces, les hauteurs sous plafond ainsi que les hauteurs de seuils ou d'allège indiquées sont approximatives. Les retombées, soffites, faux-plafonds, trappes de visites, ainsi que l'emplacement des descentes d'eaux pluviales, des équipements sanitaires, de cuisine et de mobilier ne sont pas tous figurés ou le sont à titre indicatif. De même, les pentes, dénivellés, talus, soutènement, enrochement et végétation ne sont pas tous figurés ou le sont à titre indicatif