




ANCORA

CHAMBÉRY
T2 - ZAC Cassine-Chantemerle à Chambéry (73)

PLAN DE VENTE

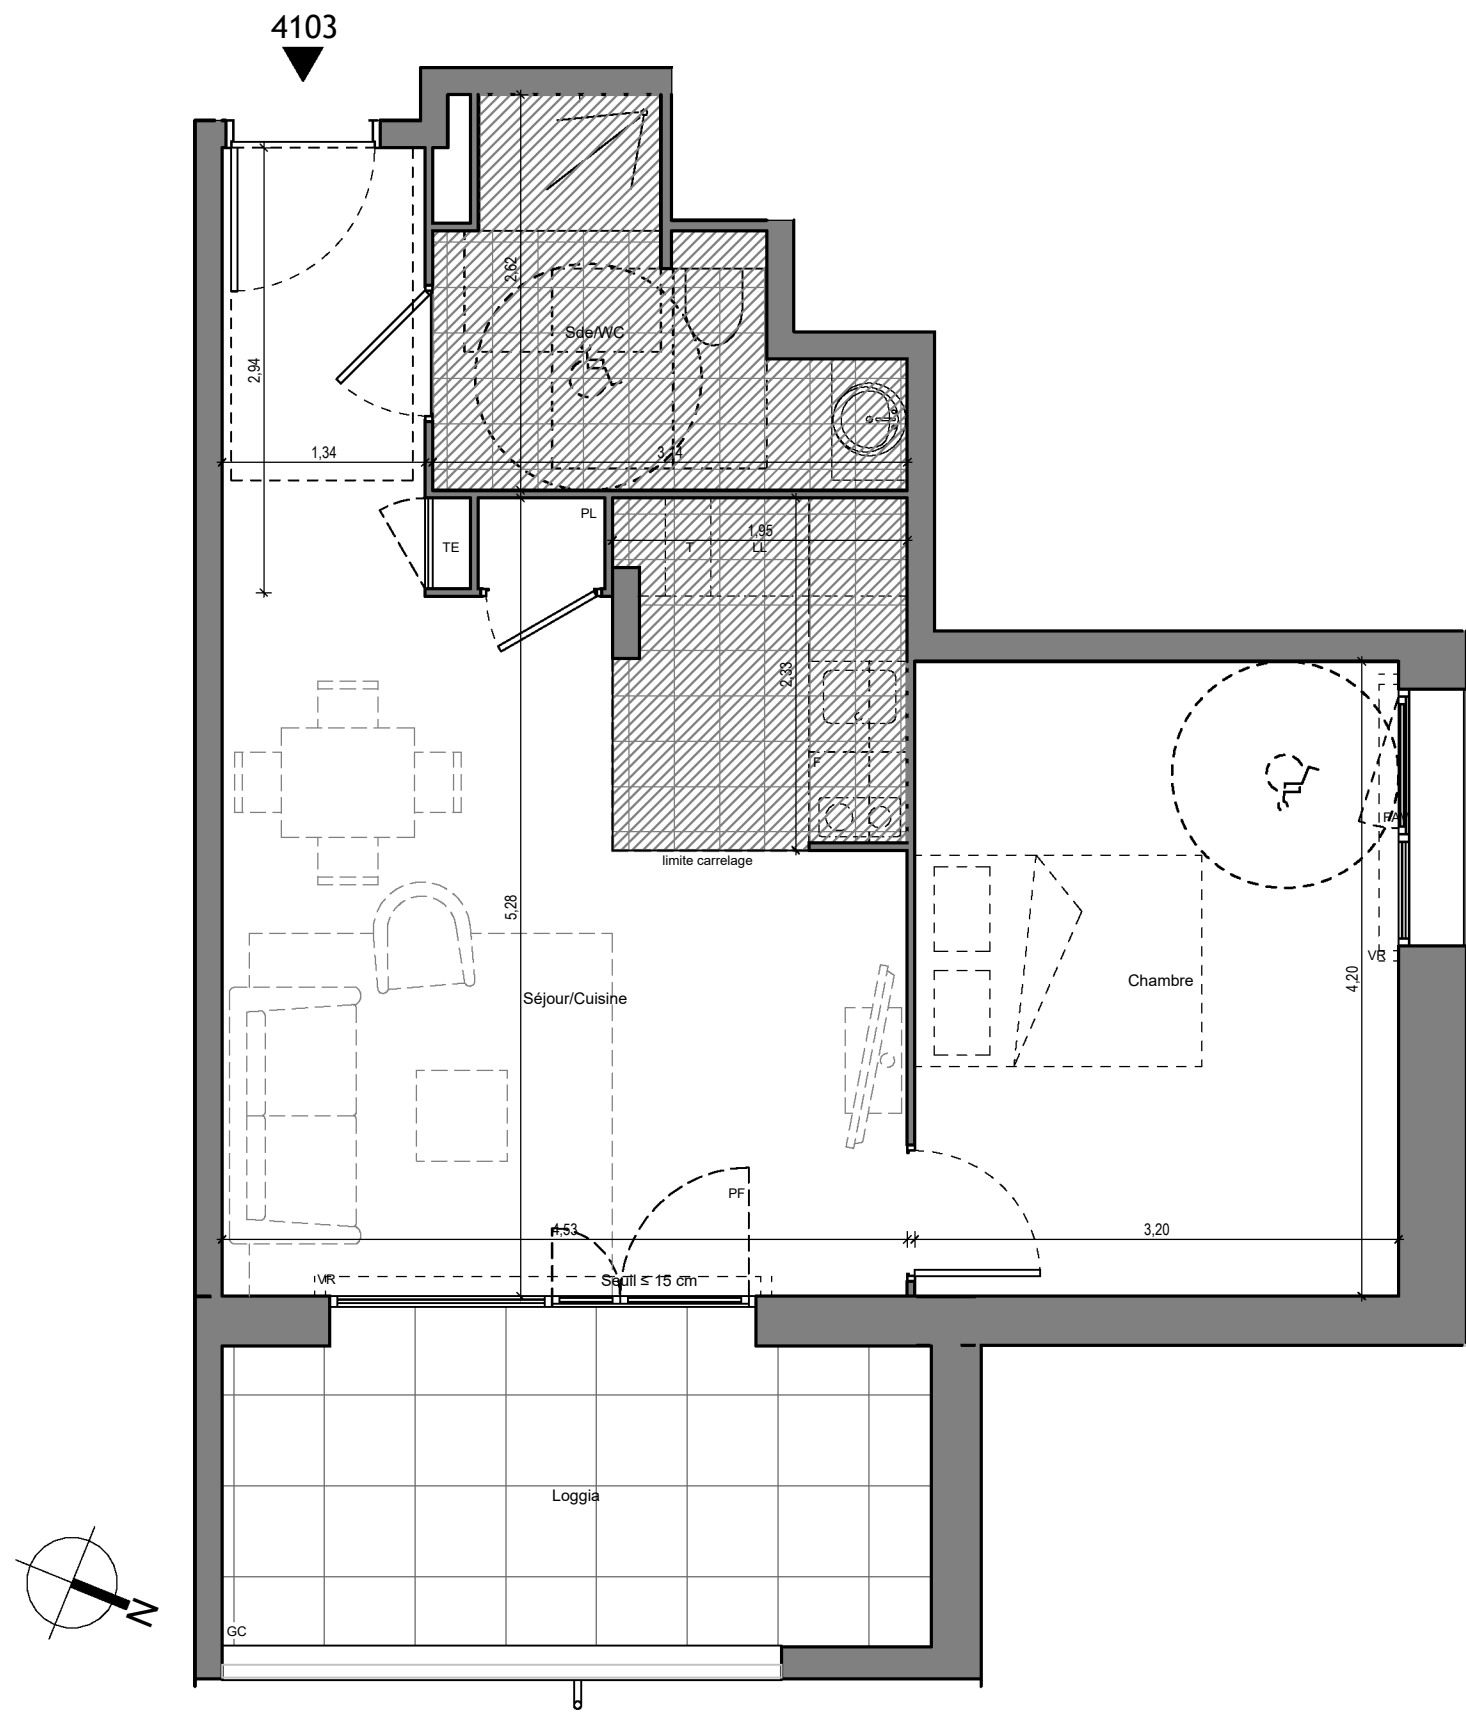

COURS DE LA ROTONDE

Numéro d'appartement	Type	Niveau
4103	T2	R+1

TABLEAU DES SURFACES

Séjour/Cuisine	26,63 m²
Chambre	13,43 m²
Salle d'eau/WC	5,44 m²
SURFACE HABITABLE	45,50 m²

Loggia	9,33 m²
--------	---------

SURFACE PONDEREE	50,16 m²
-------------------------	-----------------

Légende

Faux plafond	TE : Tableau électrique	F : Frigo
FAV : Fenêtre à allège vitrée	GC : Garde-corps	CU : Cuisson
PF : Porte-fenêtre	PV : Pare-vue	LL : Lave-linge
	PL : Placard	LV : Lave-vaisselle
	T : Tri sélectif	

Indice 04 06/10/2025

Echelle : 1:50 0 0.5 1 2m

Edouard
Denis

Nota : Des modifications sont susceptibles d'être apportées à ce plan en fonction des nécessités administratives et/ou techniques de la réalisation, tant en ce qui concerne les dimensions libres, que l'équipement. Les surfaces, les hauteurs sous plafond ainsi que les hauteurs de seuils ou d'allège indiquées sont approximatives. Les retombées, soffites, faux-plafonds, trappes de visites, ainsi que l'emplacement des descentes d'eaux pluviales, des équipements sanitaires, de cuisine et de mobilier ne sont pas tous figurés ou le sont à titre indicatif. De même, les pentes, dénivelés, talus, soutènement, enrochement et végétation ne sont pas tous figurés ou le sont à titre indicatif