

Signature RÉSERVATAIRE (S)

Signature VENDEUR

Point d'eau mural

Jardin arrière

Emprise
Terrasse couverte
11,00m²
+18,18ngf

Terrasse
7,50m²

Séjour

+ 18,20 ngf

LÉGENDE CLÔTURE, h = 1,60 m :

- Clôture soudée + haie
- Clôture avec soubassement
- Clôture rigide avec occultant
- Limite de zone piscinable

0 0.5 1 2


NOTA : Le présent document exprime la figure et les dispositions générales du logement. Des variations peuvent intervenir en fonction des dispositions techniques et réglementaires de la réalisation, tant en ce qui concerne les dimensions libres que l'équipement. Les retombées de poutres, faux-plafond, soffites et canalisations, ne sont pas tous figurés et peuvent être modifiés pour des raisons techniques. Les éléments de mobilier et de cuisine sont présentés à titre indicatif. La surface des parties de locaux d'une hauteur inférieure à 1,80m ne participe pas à la surface habitable vendue et est donnée à titre indicatif. Les côtes, les surfaces ainsi que l'emplacement des gaines sont donnés à titre indicatif et sont susceptibles de légères variations en fonction d'impératifs techniques ou administratifs.

UE PAC

Garage

Place de stationnement extérieure

Jardin avant

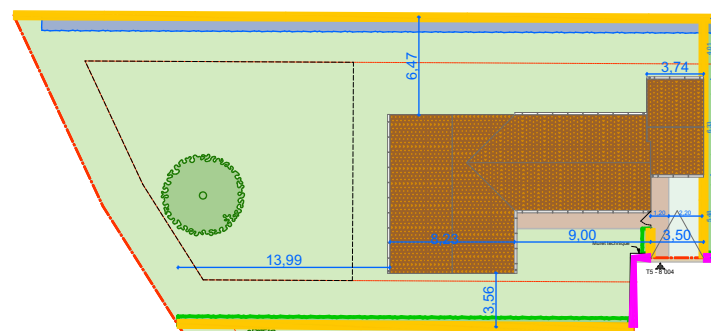

GROUPE Edouard Denis

PLAN DE VENTE

N° 8004 - LOT N°29 - T5

Entrée	+ Pl.	7,25
Séjour		29,42
Cuisine		6,00
Chambre 1	+ Pl.	13,33
Salle d'eau		5,98
Chambre 2	+ Pl.	10,37
Chambre 3	+ Pl.	10,10
Chambre 4		11,02
Dgt.		4,27
WC		1,75
Salle de bain		3,98
Cellier		3,28

SURFACE HABITABLE TOTALE 106,75 m²

Garage	19,26
Jardin avant	83,57
Jardin arrière	559,33

SURFACE PARCELLE, environ 808 m²



PF	Porte-fenêtre		Tableau Électrique
OF	Fenêtre ouvrant à la fr.		Gaine
VR	Volet roulant manuel		Faux-plafond / soffite
OB	Fenêtre oscillo-battante		Sèche-serviette
VRE	Volet roulant électrique		Emprise terrasse
LL / LV	Lave-linge / Lave-vaisselle		Unité Extérieure Pompe À Chaleur
CUIS	Cuisson		Unité Intérieure Pompe À Chaleur
REF	Réfrigérateur		
PL	Placard		

0 2 / 0 7 / 2 0 2 4



GDV Architectes associés

SCP DUMET - VAULET

Signature RÉSERVATAIRE (S)

Signature VENDEUR

PLAN DE VENTE

N° 8004 - LOT N°29 - T5

Entrée	+ Pl.	7,25
Séjour		29,42
Cuisine		6,00
Chambre 1	+ Pl.	13,33
Salle d'eau		5,98
Chambre 2	+ Pl.	10,37
Chambre 3	+ Pl.	10,10
Chambre 4		11,02
Dgt.		4,27
WC		1,75
Salle de bain		3,98
Celler		3,28

SURFACE HABITABLE TOTALE 106,75 m²


Garage	19,26
Jardin avant	83,57
Jardin arrière	559,33

SURFACE PARCELLE, environ 808 m²



PF	Porte-fenêtre		Tableau Electrique
OF	Fenêtre ouvrant à la fr.		Gaine
VR	Volet roulant manuel		Faux-plafond / soffite
OB	Fenêtre oscillo-battante		Sèche-serviette
VRE	Volet roulant électrique		Emprise terrasse
LL / LV	Lave-linge / Lave-vaisselle		Unité Extérieure Pompe À Chaleur
CUIS	Cuisson		Unité Intérieure Pompe À Chaleur
REF	Réfrigérateur		
PI.	Placard		

0 2 / 0 7 / 2 0 2 4

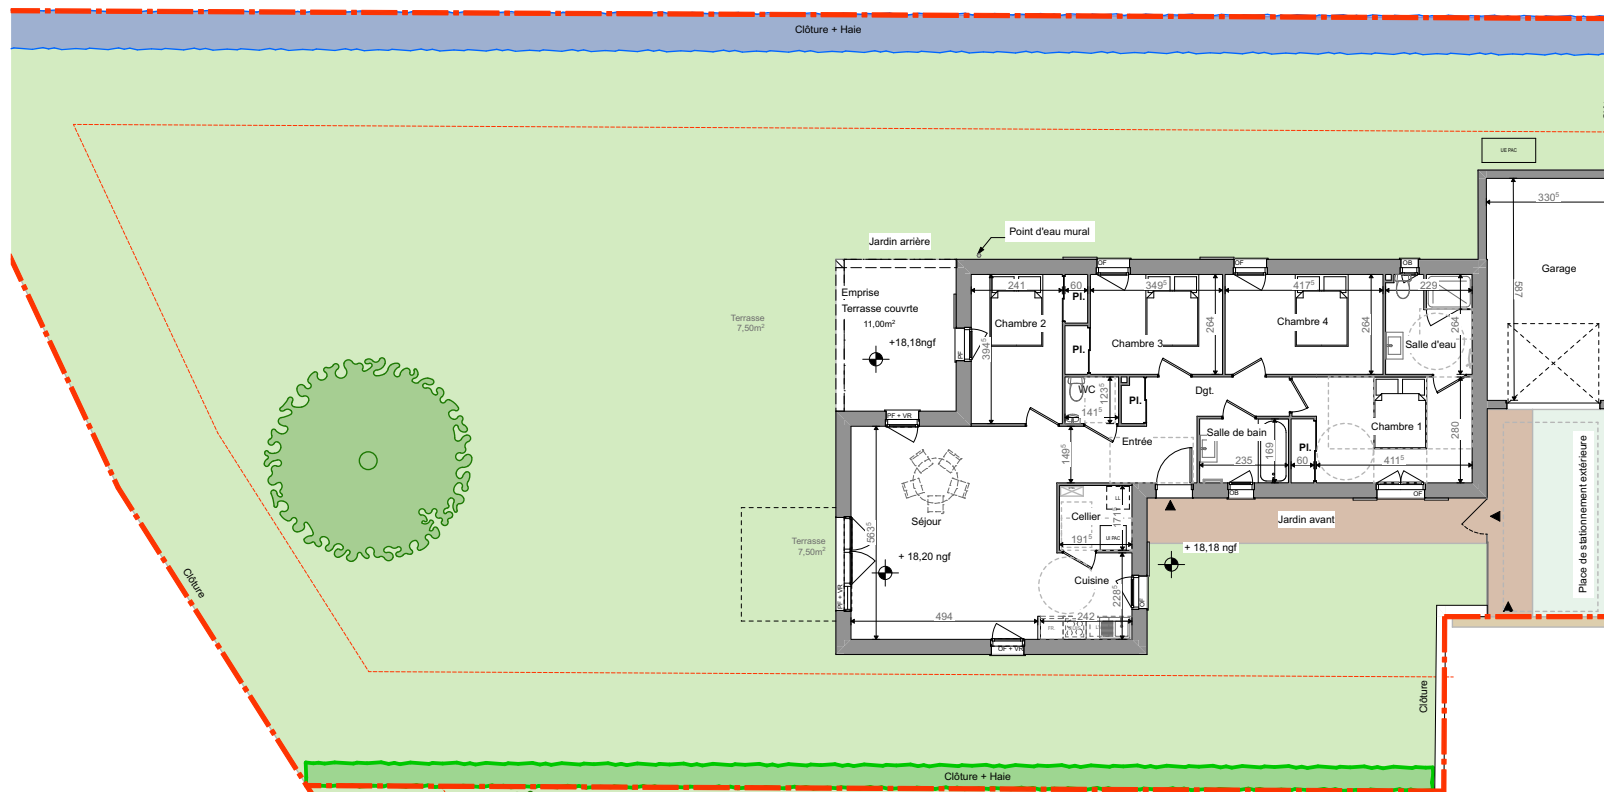

0 0.5 1 2