



Signature RÉSERVATAIRE (S)



Signature VENDEUR

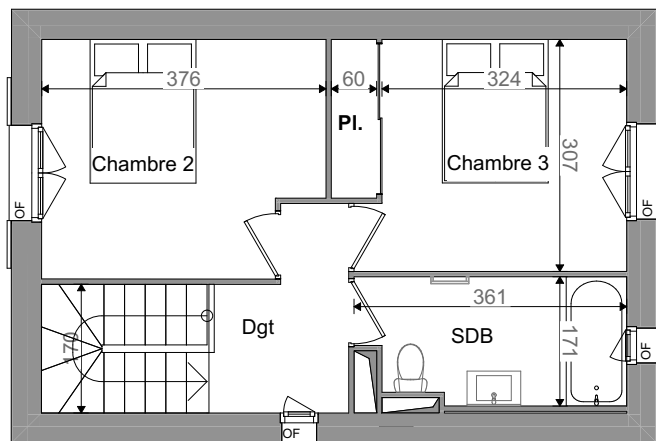

PLAN DE NIVEAU R+1

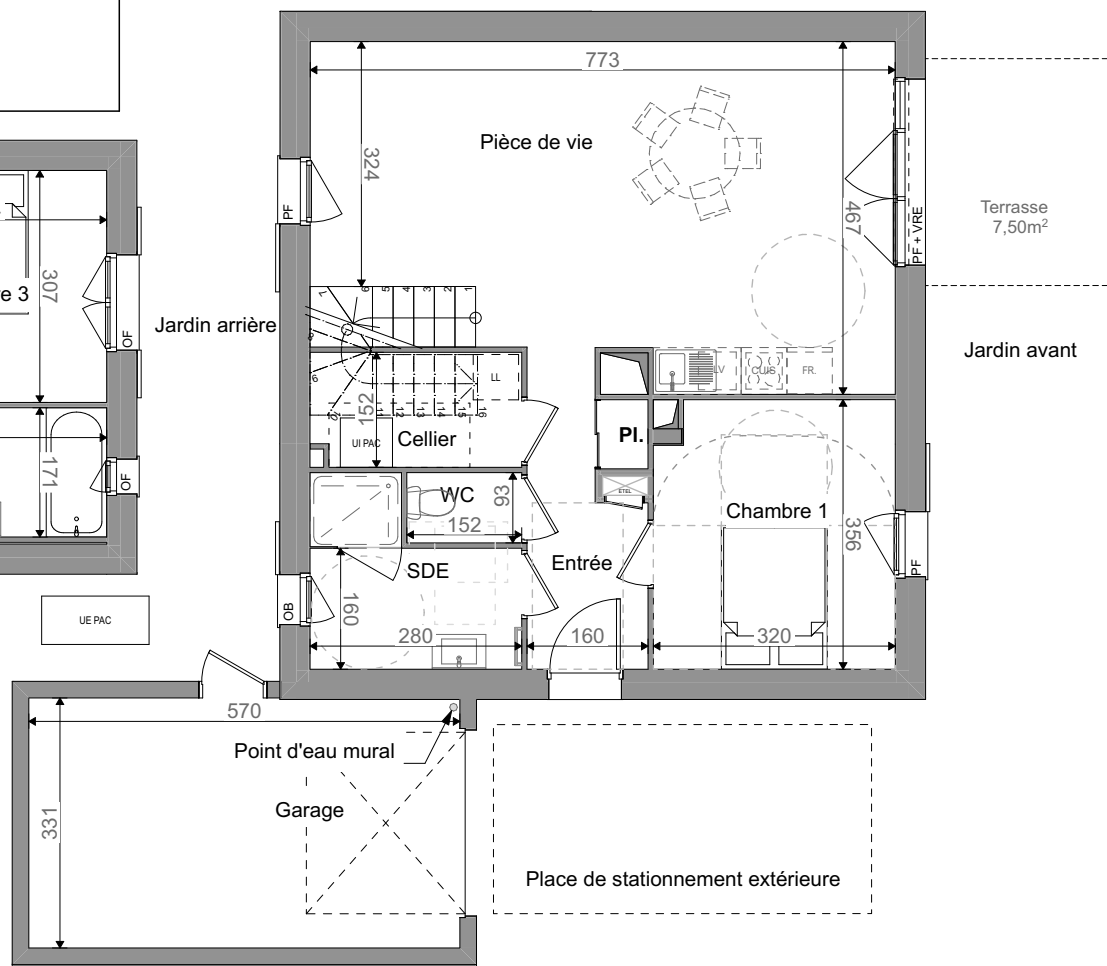

PLAN DE NIVEAU RDC

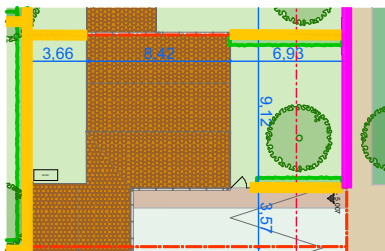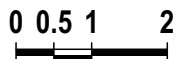

LÉGENDE CLÔTURE, h = 1,60 m :

- Clôture soudée + haie
- Clôture avec soubassement
- Clôture rigide avec occultant

PLAN DE VENTE

N° 5007 - LOT N°24 - T4

Entrée	+ Pl.	5,45
Pièce de vie / cuisine		32,08
Chambre 1		11,16
SDE		5,69
WC		1,41
Cellier		4,18
Chambre 2		11,21
Chambre 3	+ Pl.	11,67
SDB		5,72
Dgt		4,04

SURFACE HABITABLE TOTALE 92,61 m²

Garage	18,76
Jardin avant	108,81
Jardin arrière	31,44

SURFACE PARCELLE, environ 240 m²



PF	Porte-fenêtre		Tableau Electrique
OF	Fenêtre ouvrant à la fr.		Gaine
VR	Volet roulant manuel		Faux-plafond / soffite
OB	Fenêtre oscillo-battante		Sèche-serviette
VRE	Volet roulant électrique		Emprise terrasse
LL / LV	Lave-linge / Lave-vaisselle		UE PAC
CUIS	Cuisson		Unité Extérieure Pompe À Chaleur
REF	Réfrigérateur	UI PAC	Unité Intérieure Pompe À Chaleur
PI.	Placard		

0 2 / 0 7 / 2 0 2 4

Signature RÉSERVATAIRE (S)

Signature VENDEUR

PLAN DE VENTE


N° 5007 - LOT N°24 - T4

Entrée	+ Pl.	5,45
Pièce de vie / cuisine		32,08
Chambre 1		11,16
SDE		5,69
WC		1,41
Cellier		4,18
Chambre 2		11,21
Chambre 3	+ Pl.	11,67
SDB		5,72
Dgt		4,04

SURFACE HABITABLE TOTALE 92,61 m²

Garage	18,76
Jardin avant	108,81
Jardin arrière	31,44

SURFACE PARCELLE, environ 240 m²

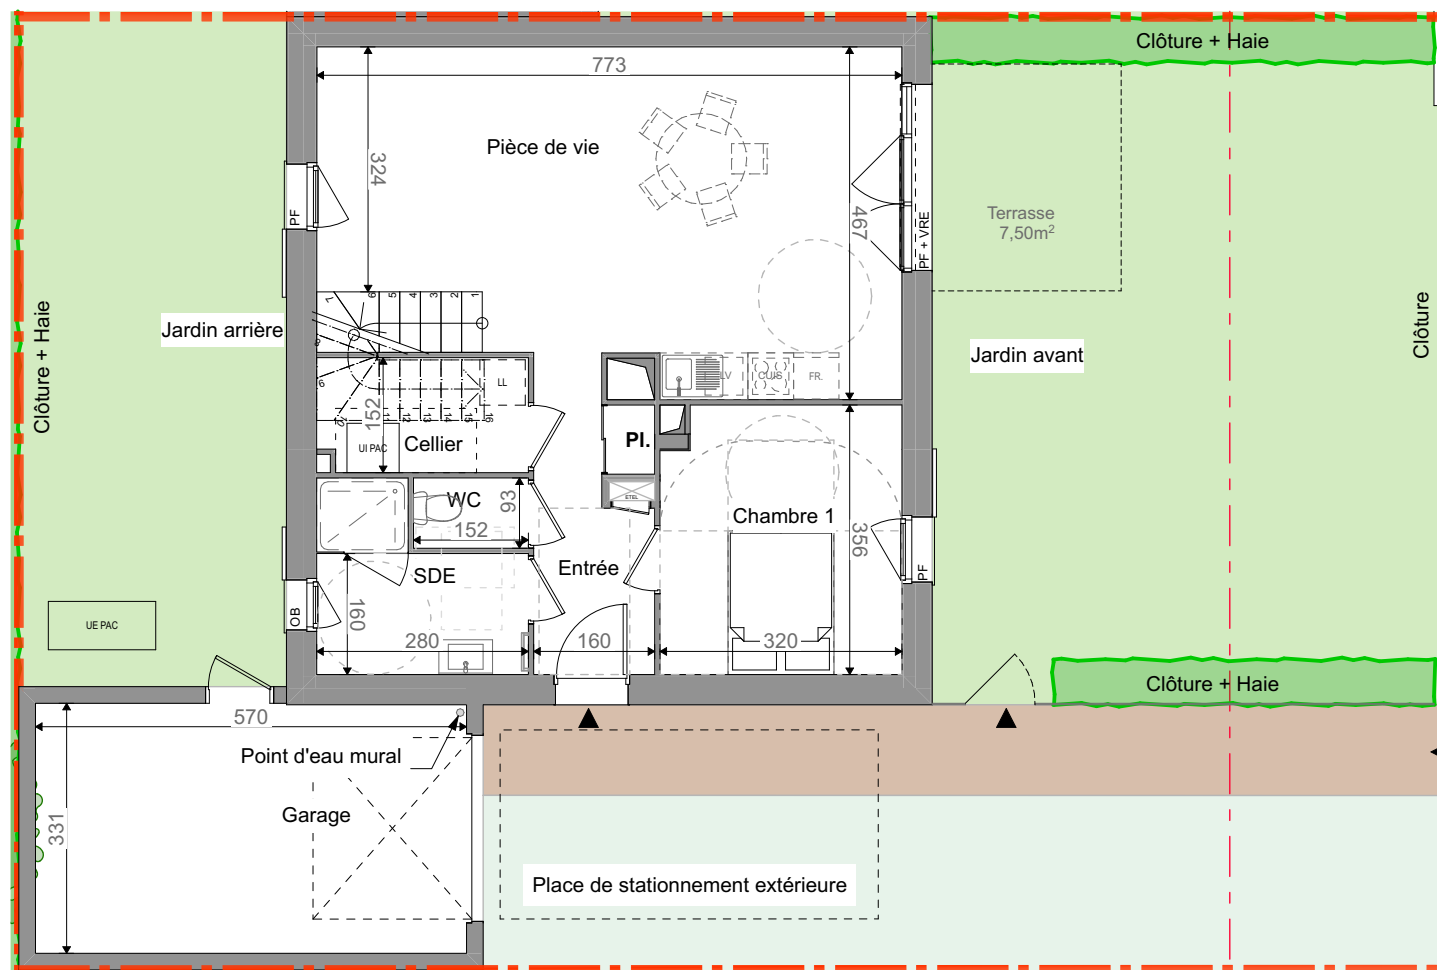

PLAN DE NIVEAU RDC

0 0.5 1 2

NOTA : Le présent document exprime la figure et les dispositions générales du logement. Des variations peuvent intervenir en fonction des dispositions techniques et réglementaires de la réalisation, tant en ce qui concerne les dimensions libres que l'équipement. Les retombées de poutres, faux-plafond, soffites et canalisations, ne sont pas tous figurés et peuvent être modifiés pour des raisons techniques. Les éléments de mobilier et de cuisine sont présentés à titre indicatif. La surface des parties de locaux d'une hauteur inférieure à 1,80m ne participe pas à la surface habitable vendue et est donnée à titre indicatif. Les côtes, les surfaces ainsi que l'emplacement des gaines sont donnés à titre indicatif et sont susceptibles de légères variations en fonction d'impératifs techniques ou administratifs.

PF	Porte-fenêtre		Tableau Electrique
OF	Fenêtre ouvrant à la fr.		Gainé
VR	Volet roulant manuel		Faux-plafond / soffite
OB	Fenêtre oscillo-battante		Sèche-serviette
VRE	Volet roulant électrique		Emprise terrasse
LL / LV	Lave-linge / Lave-vaisselle		Unité Extérieure Pompe À Chaleur
CUIS	Cuisson		Unité Intérieure Pompe À Chaleur
REF	Réfrigérateur		
PI.	Placard		

0 2 / 0 7 / 2 0 2 4