
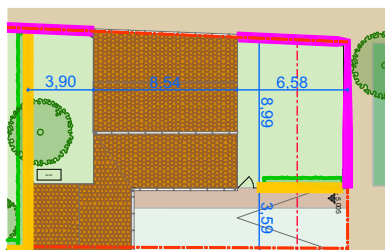
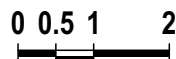
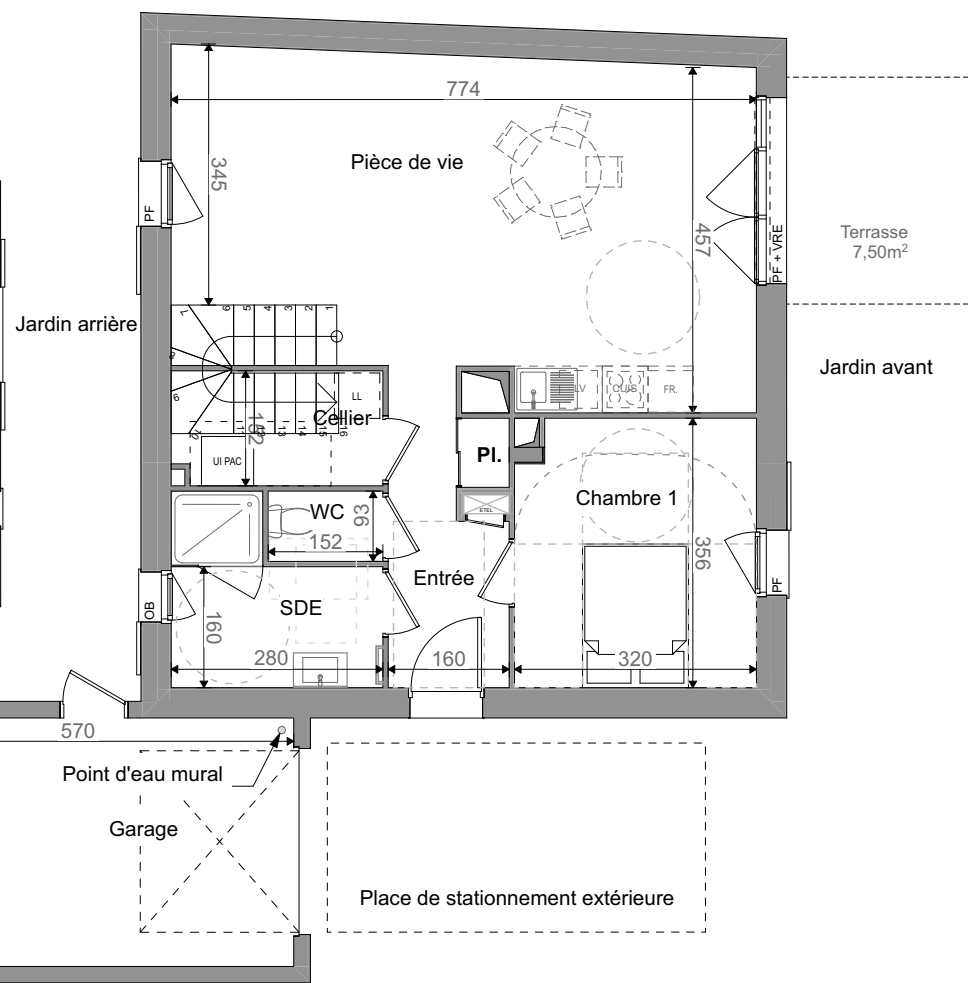


Signature RÉSERVATAIRE (S)

Signature VENDEUR

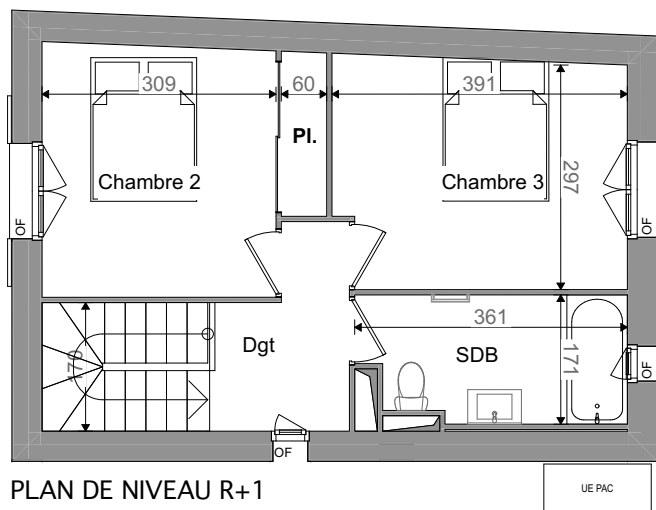

LÉGENDE CLÔTURE, h = 1,60 m :

- Clôture soudée + haie
- Clôture avec soubassement
- Clôture rigide avec occultant

PLAN DE VENTE

N° 5005 - LOT N°22 - T4

Entrée	+ Pl.	5,45
Pièce de vie / cuisine		32,53
Chambre 1		11,16
SDE		5,69
WC		1,41
Cellier		4,26
Chambre 2	+ Pl.	11,73
Chambre 3		11,61
SDB		5,72
Dgt		4,04

SURFACE HABITABLE TOTALE 93,60 m²

Garage	18,76
Jardin avant	103,95
Jardin arrière	35,86

SURFACE PARCELLE, environ 240 m²



PF	Porte-fenêtre	Tableau Electrique
OF	Fenêtre ouvrant à la fr.	Gaine
VR	Volet roulant manuel	Faux-plafond / soffite
OB	Fenêtre oscillo-battante	Sèche-serviette
VRE	Volet roulant électrique	Emprise terrasse
LL / LV	Lave-linge / Lave-vaisselle	UE PAC
CUIS	Cuisson	UI PAC
REF	Réfrigérateur	Unité Extérieure Pompe À Chaleur
PI.	Placard	Unité Intérieure Pompe À Chaleur

0 2 / 0 7 / 2 0 2 4

Signature RÉSERVATAIRE (S)

Signature VENDEUR

PLAN DE VENTE


N° 5005 - LOT N°22 - T4

Entrée	+ Pl.	5,45
Pièce de vie / cuisine		32,53
Chambre 1		11,16
SDE		5,69
WC		1,41
Cellier		4,26
Chambre 2	+ Pl.	11,73
Chambre 3		11,61
SDB		5,72
Dgt		4,04

SURFACE HABITABLE TOTALE 93,60 m²

Garage	18,76
Jardin avant	103,95
Jardin arrière	35,86

SURFACE PARCELLE, environ 240 m²

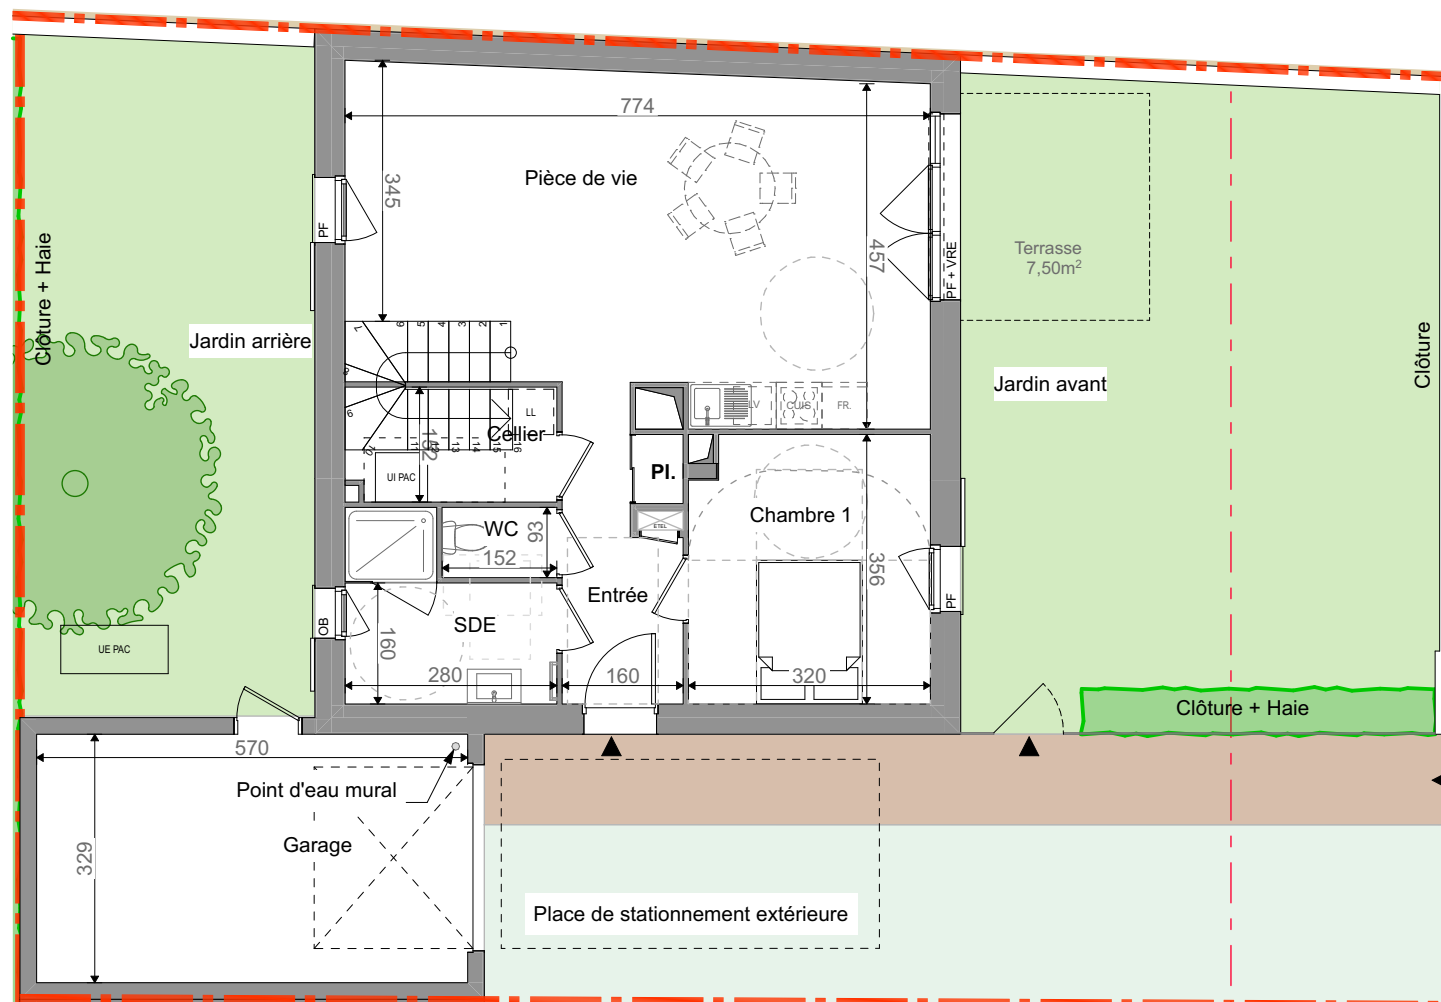

PLAN DE NIVEAU RDC

PF	Porte-fenêtre		Tableau Electrique
OF	Fenêtre ouvrant à la fr.		Gaine
VR	Volet roulant manuel		Faux-plafond / soffite
OB	Fenêtre oscillo-battante		Sèche-serviette
VRE	Volet roulant électrique		Emprise terrasse
LL / LV	Lave-linge / Lave-vaisselle		Unité Extérieure Pompe À Chaleur
CUIS	Cuisson		Unité Intérieure Pompe À Chaleur
REF	Réfrigérateur		
PI.	Placard		

0 2 / 0 7 / 2 0 2 4