




PLAN DE VENTE



40, avenue du Béarn
64320 IDRON

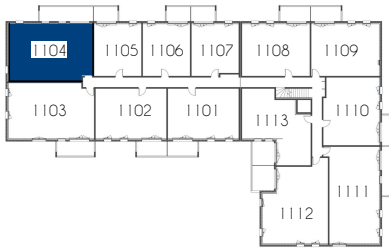

N° LOGEMENT	TYPE	NIVEAU
1 104	T4	R+ 1


Tableau de surfaces

Chambre 1	12,18 m²
Chambre 2	13,82 m²
Chambre 3	11,12 m²
SDB	5,33 m²
WC	2,03 m²
Dgt.	5,94 m²
Cellier	2,95 m²
Séjour	28,93 m²
Surface habitable	82,30 m²
Balcon	15,20 m²

Echelle:	DATE:
	Indice B 02/07/2025

LEGENDE

GTL: Tableau électrique	PF: Porte fenêtre	R: Réfrigérateur
CE: Chauffe eau thermodynamique	F: Fenêtre	LV: Lave-vaisselle
PL: Placard	VR: Volet roulant électrique	LL: Lave-linge
GC: Garde corps	AV: Allège vitrée	

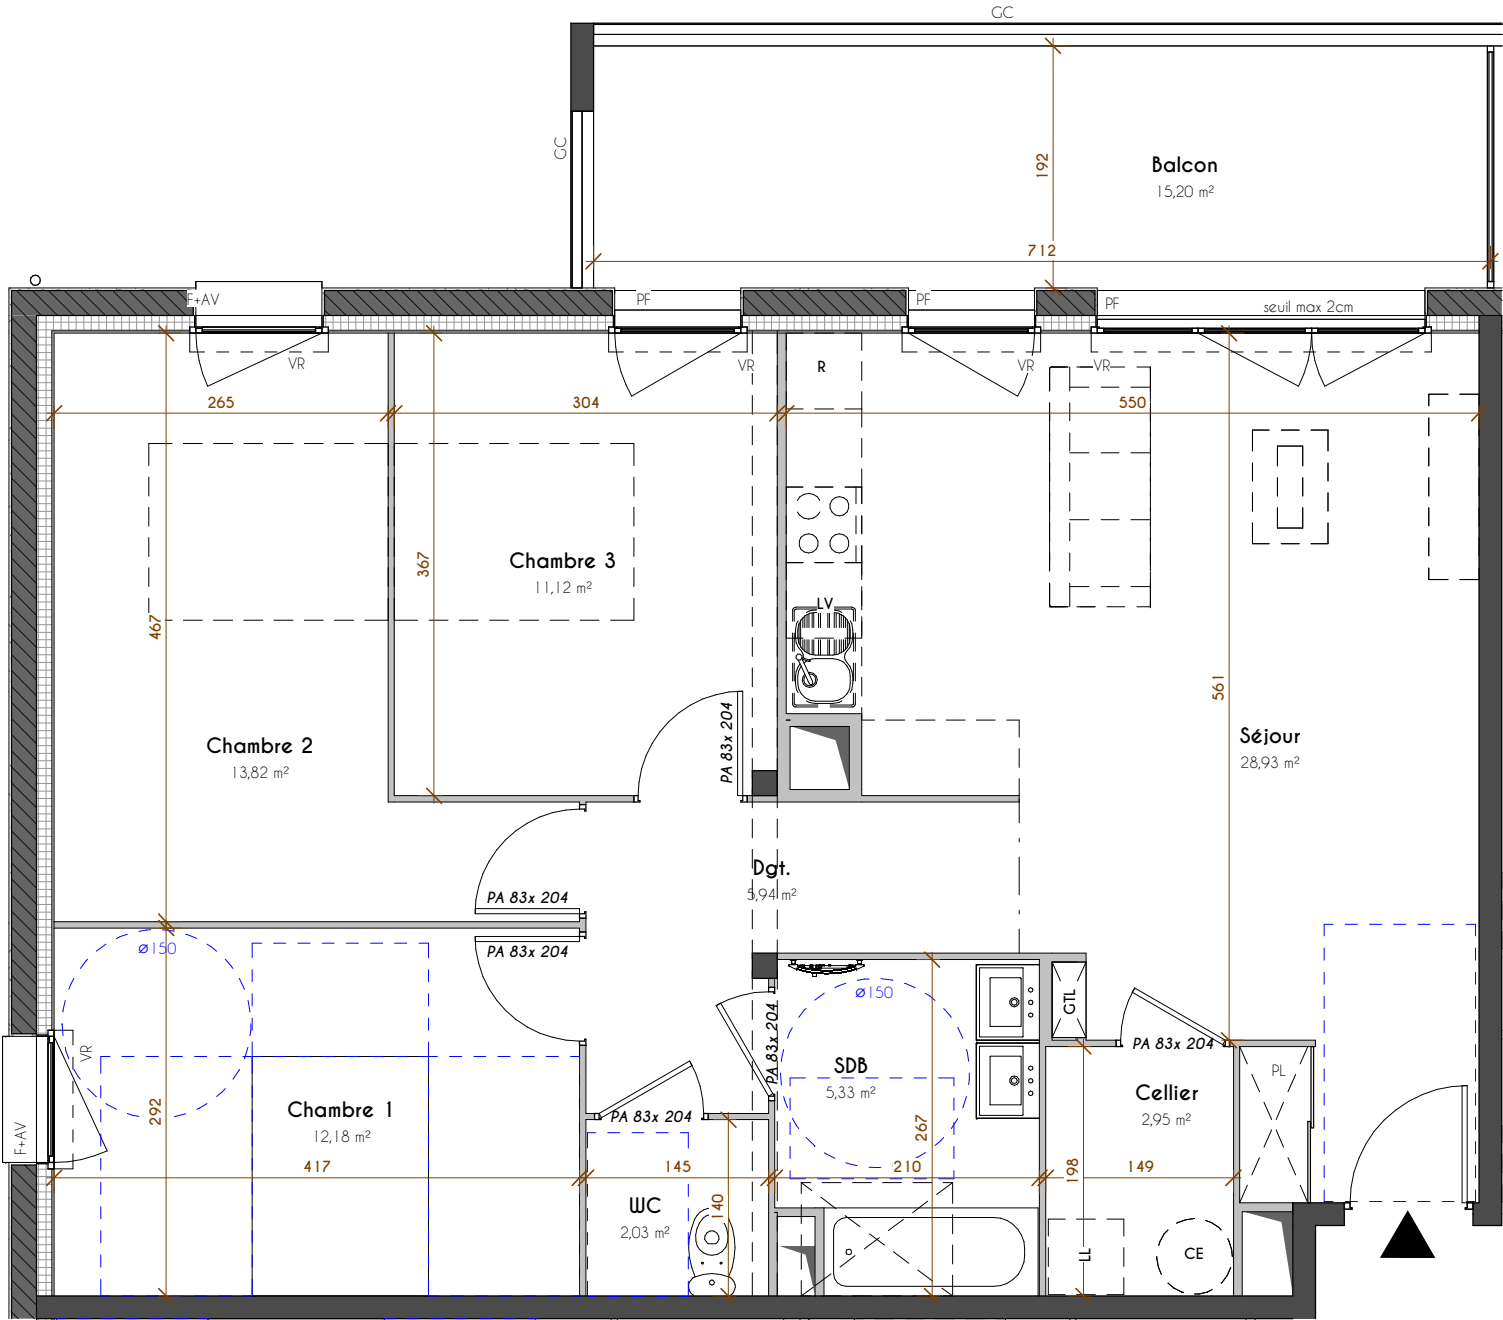

Des modifications sont susceptibles d'être apportées à ce plan en fonction des nécessités administratives et/ou techniques de la réalisation en ce qui concerne notamment les dimensions libres. Les surfaces indiquées sont approximatives. Les pentes, dénivelés, talus, soutènement, enrochements, etc... ne sont pas figurés. Les retombés, soffites, faux plafond, ainsi que l'emplacement des équipements ou la végétation ne sont pas tous figurés ou le sont à titre indicatif. Les surfaces habitables sont conformes au Décret du 23 mai 1997 (art. 111-2)