


LOT TÉMOIN



PRIMOSUD

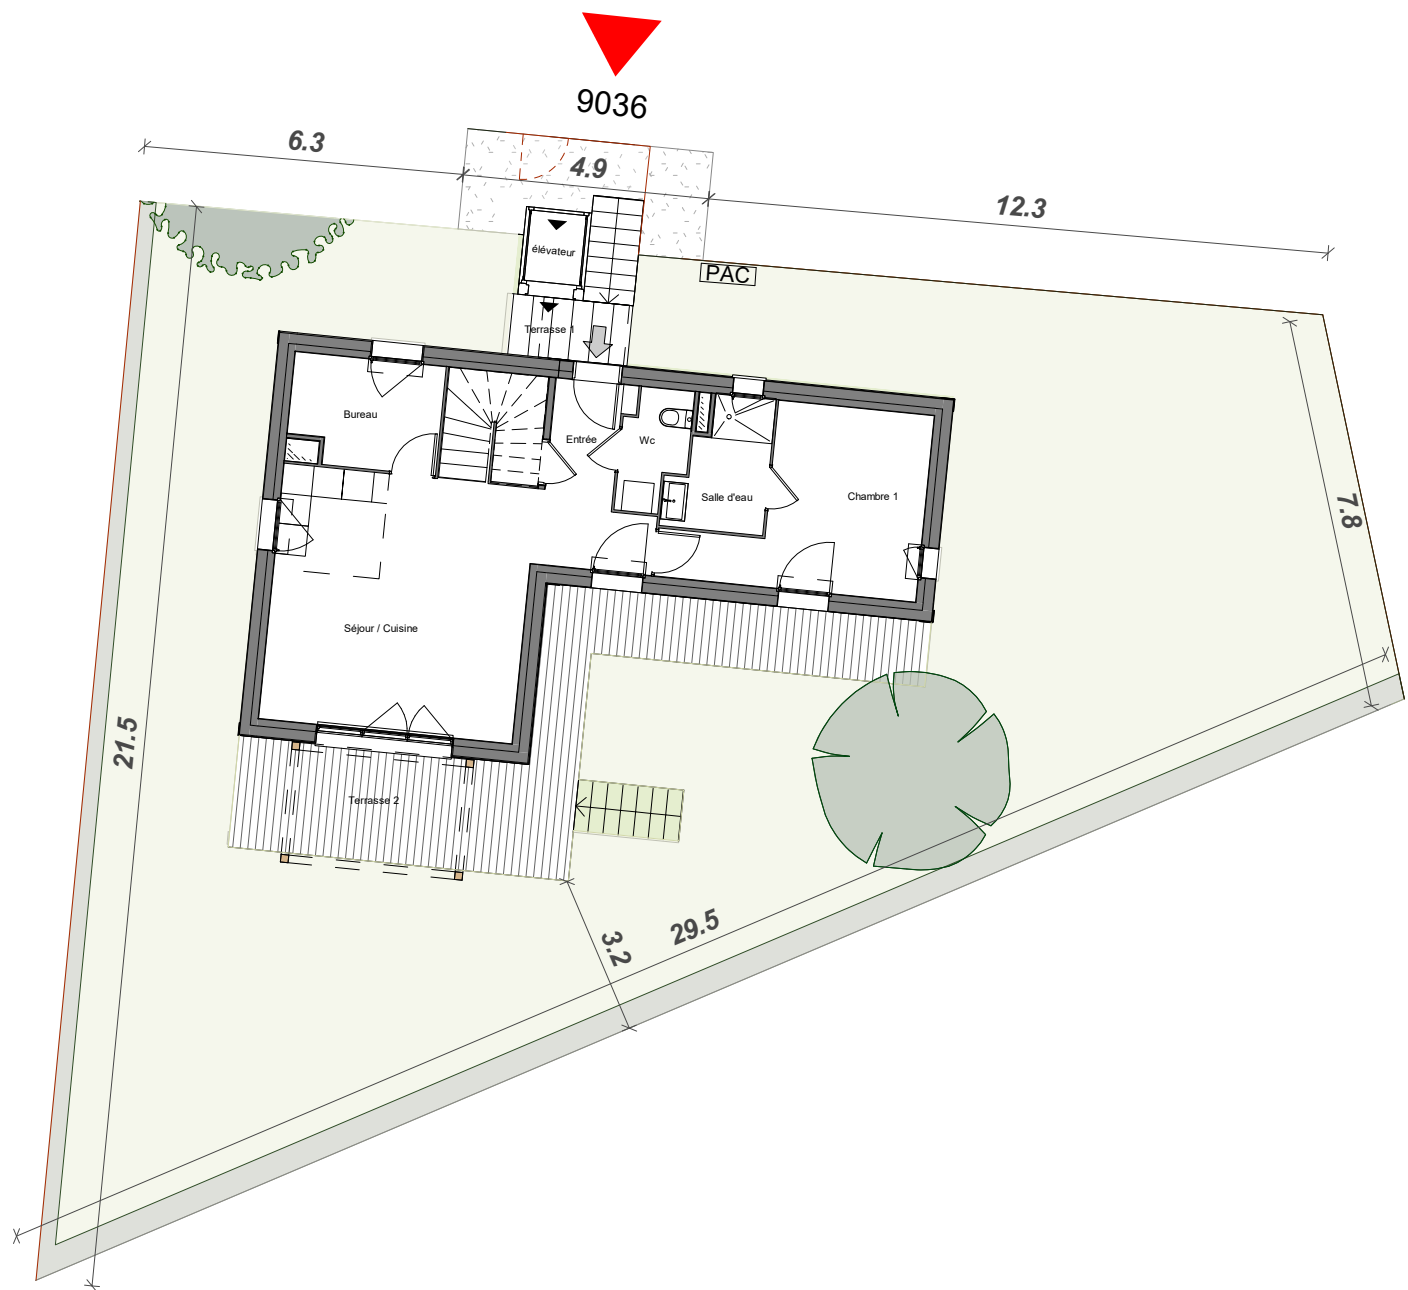

FENÊTRE
SUR ALPILLES

SAINT-ÉTIENNE-DU-GRÈS

9036

T4B

TERRA COTTA

TABLEAU DES SURFACES

Entrée	4.7 m ²
Séjour / Cuisine	29.0 m ²
Bureau	6.1 m ²
Chambre 1	13.5 m ²
Salle d'eau	4.4 m ²
Wc	2.8 m ²
Niveau 0	60.5 m ²
Chambre 2	9.0 m ²
Chambre 3	10.6 m ²
Dégagement	2.9 m ²
Salle de bain / Wc	5.1 m ²
Niveau R+1	27.6 m ²
SURFACE HABITABLE TOTALE	88.1 m ²
Terrasse 1	3 m ²
Terrasse 2	27 m ²
Terrasse 3	3.5 m ²
Jardin clôturé	255 m ²

TOTAL 376.6 m²

Plan de repérage



NB : Des modifications sont susceptibles d'être apportées à ce plan en fonction de la mise au point des plans d'exécution et les nécessités techniques de la réalisation, tant en ce qui concerne les dimensions libres que l'équipement. Les surfaces indiquées sont approximatives. Les retombées, soffites, faux-plafonds ne sont pas tous figurés ou le sont à titre indicatif. Tous les objets meublants indiqués en pointillés, ainsi que l'évier, ne sont pas fournis.

Légende

TE : Tableau électrique

LL : Lave linge

LV : Lave vaisselle

C : Cuisson

R : Réfrigérateur

CE : Chauffe eau

PL : Placard

SS : Sèche-serviette

GC : Garde-corps

VR : Volet roulant / VB : Volet battant

PF : Porte-fenêtre

F : Fenêtre / FA : Fenêtre avec allège vitrée

CA : Cloison amovible

BV : Brise vue

PAC : Pompe à chaleur

Barreaudage

Faux-plafonds

Gaines techniques

PLAN DE VENTE

Plan sans échelle

Indice : 0

Date : 30.05.2023

PRIMOSUD



FENÊTRE
SUR ALPILLES

SAINT-ÉTIENNE-DU-GRÈS

9036

T4B


TERRA COTTA

TABLEAU DES SURFACES

Entrée	4.7 m²
Séjour / Cuisine	29.0 m²
Bureau	6.1 m²
Chambre 1	13.5 m²
Salle d'eau	4.4 m²
Wc	2.8 m²
Niveau 0	60.5 m²
Chambre 2	9.0 m²
Chambre 3	10.6 m²
Dégagement	2.9 m²
Salle de bain / Wc	5.1 m²
Niveau R+1	27.6 m²
SURFACE HABITABLE TOTALE	88.1 m²


Terrasse 1	3 m²
Terrasse 2	27 m²
Terrasse 3	3.5 m²
Jardin clôturé	255 m²

TOTAL	376.6 m²
-------	----------

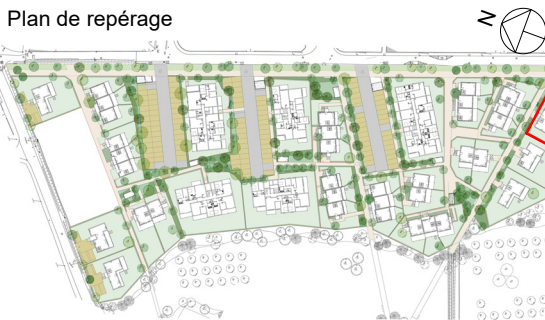

PLAN DE VENTE

Indice : 0
Date : 30.05.2023

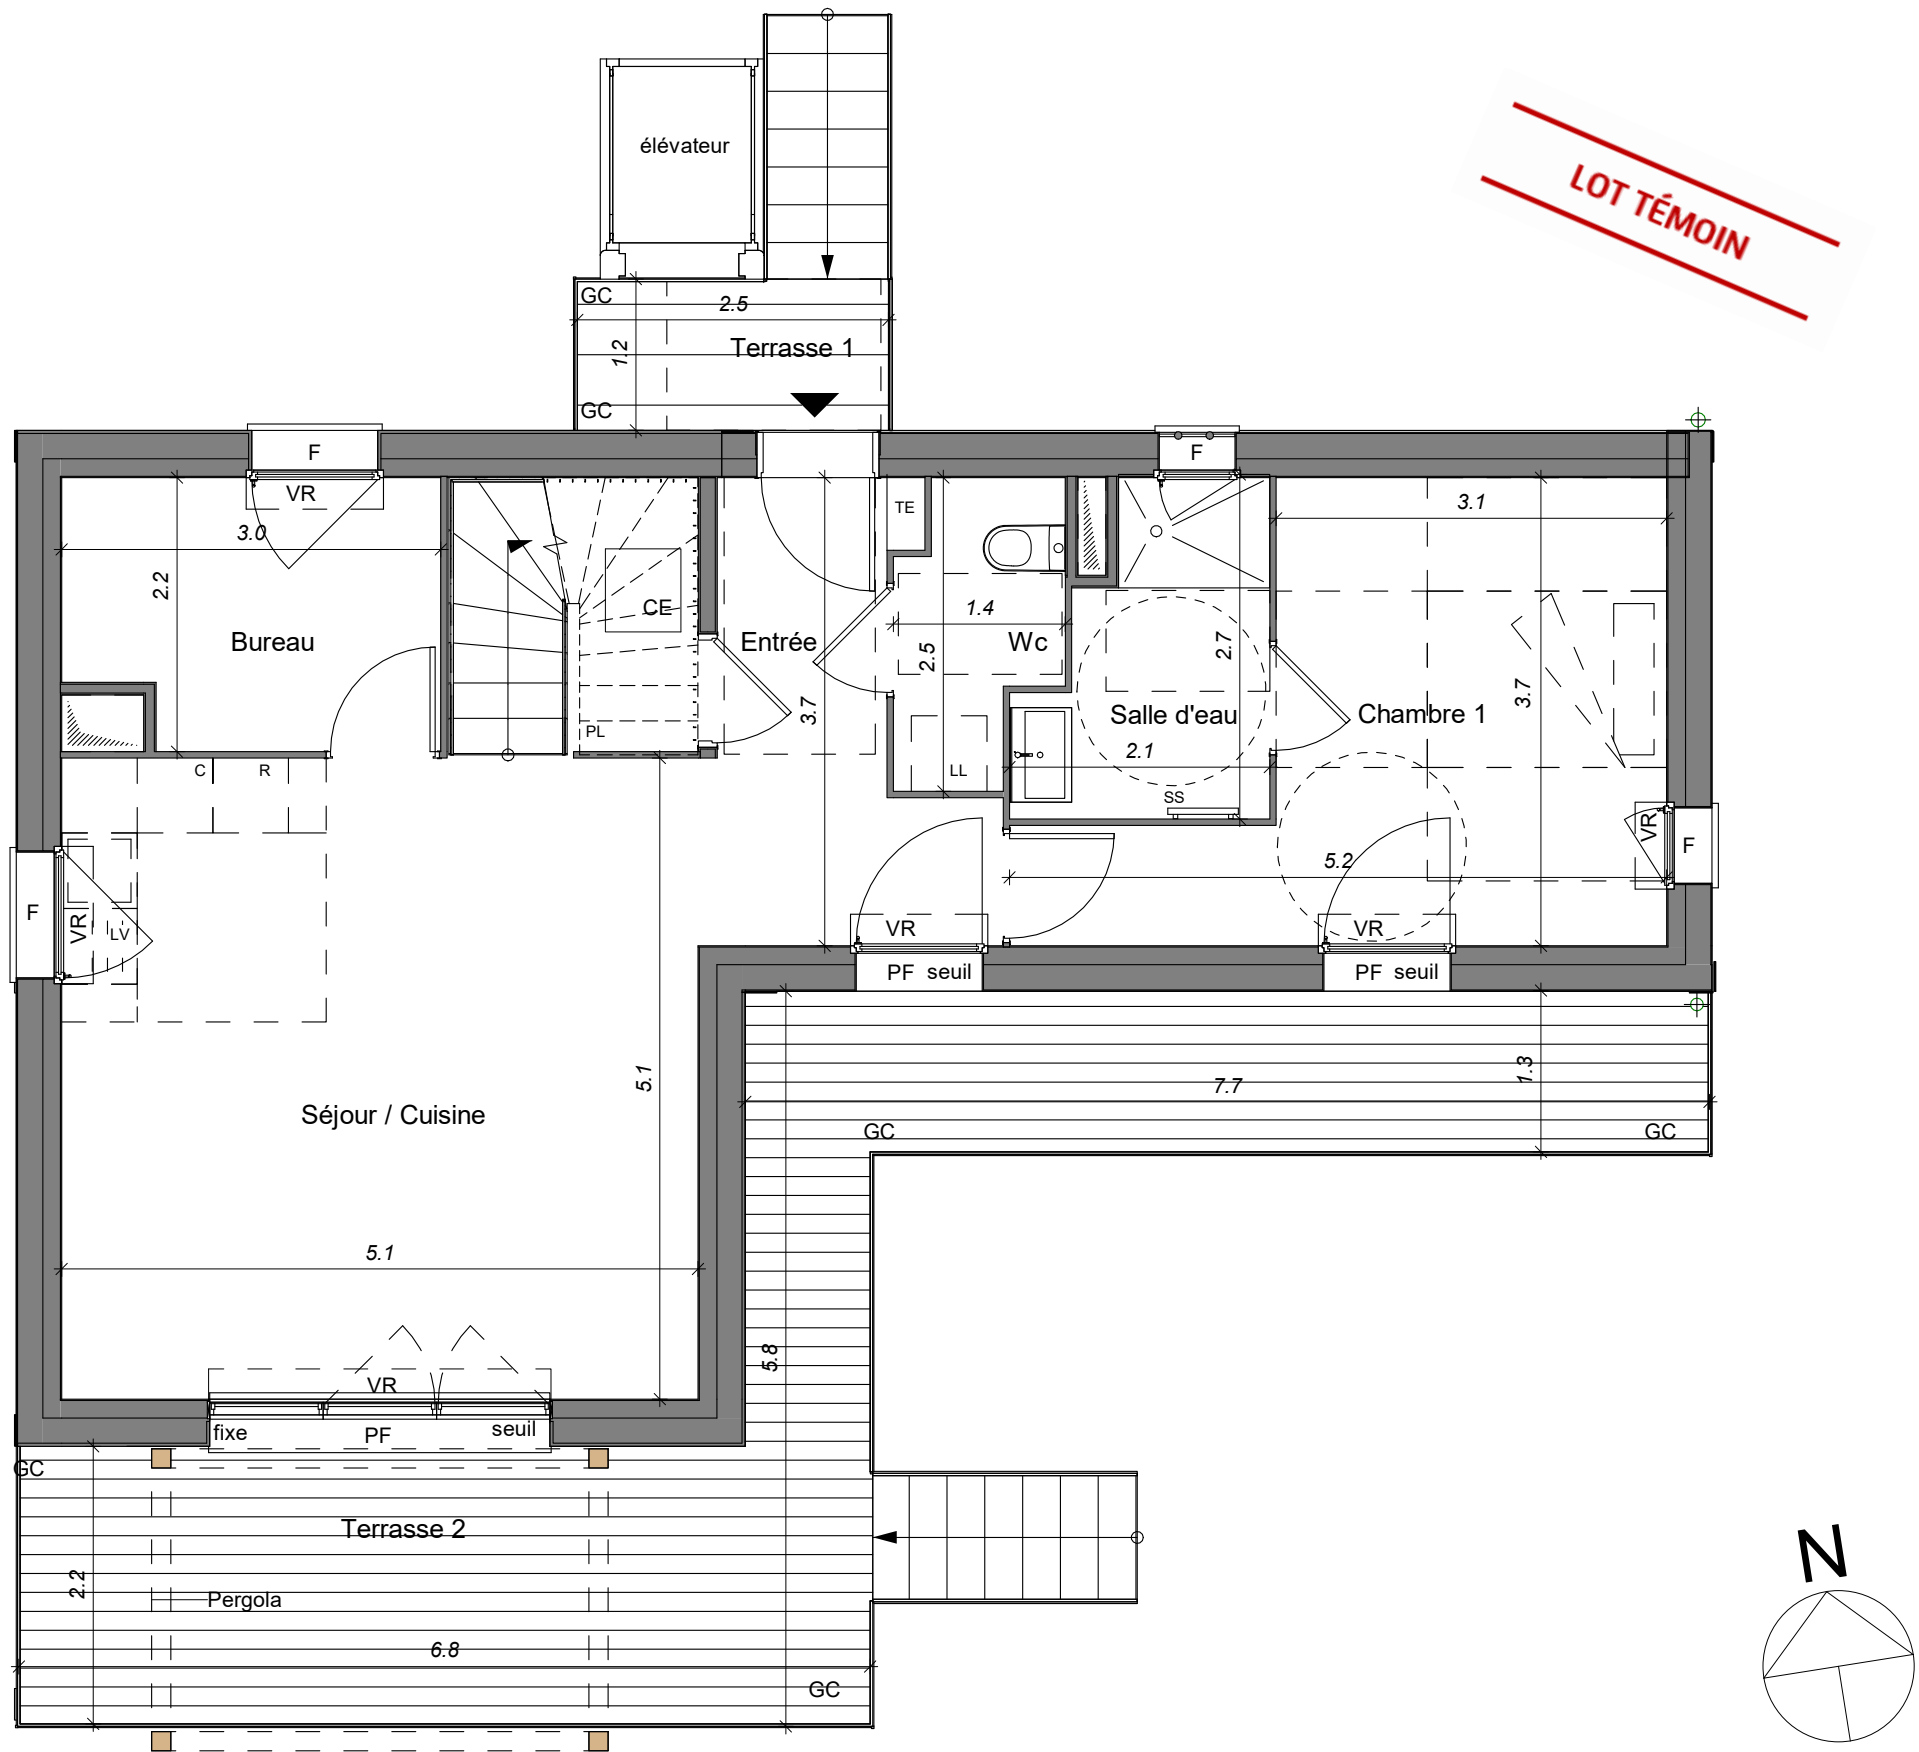

NB : Des modifications sont susceptibles d'être apportées à ce plan en fonction de la mise au point des plans d'exécution et les nécessités techniques de la réalisation, tant en ce qui concerne les dimensions libres que l'équipement. Les surfaces indiquées sont approximatives. Les retombées, soffites, faux-plafonds ne sont pas tous figurés ou le sont à titre indicatif. Tous les objets meublants indiqués en pointillés, ainsi que l'évier, ne sont pas fournis.

Légende	TE : Tableau électrique	VR : Volet roulant / VB : Volet battant	Barreaudage
LL : Lave linge	CE : Chauffe eau	PF : Porte-fenêtre	Faux-plafonds
LV : Lave vaisselle	PL : Placard	F : Fenêtre / FA : Fenêtre avec allège vitrée	Gaines techniques
C : Cuisson	SS : Sèche-serviette	CA : Cloison amovible	
R : Réfrigérateur	GC : Garde-corps	BV : Brise vue	
		PAC : Pompe à chaleur	

PRIMOSUD



FENÊTRE
SUR ALPILLES

SAINT-ÉTIENNE-DU-GRÈS

9036

T4B


TERRA COTTA

TABLEAU DES SURFACES

Entrée	4.7 m ²
Séjour / Cuisine	29.0 m ²
Bureau	6.1 m ²
Chambre 1	13.5 m ²
Salle d'eau	4.4 m ²
Wc	2.8 m ²
Niveau 0	60.5 m ²
Chambre 2	9.0 m ²
Chambre 3	10.6 m ²
Dégagement	2.9 m ²
Salle de bain / Wc	5.1 m ²
Niveau R+1	27.6 m ²
SURFACE HABITABLE TOTALE	88.1 m ²

Terrasse 1	3 m ²
Terrasse 2	27 m ²
Terrasse 3	3.5 m ²
Jardin clôturé	255 m ²


TOTAL 376.6 m²

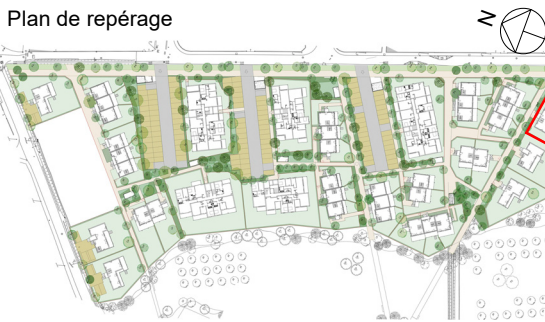

PLAN DE VENTE

Indice : 0
Date : 30.05.2023

LOT TÉMOIN

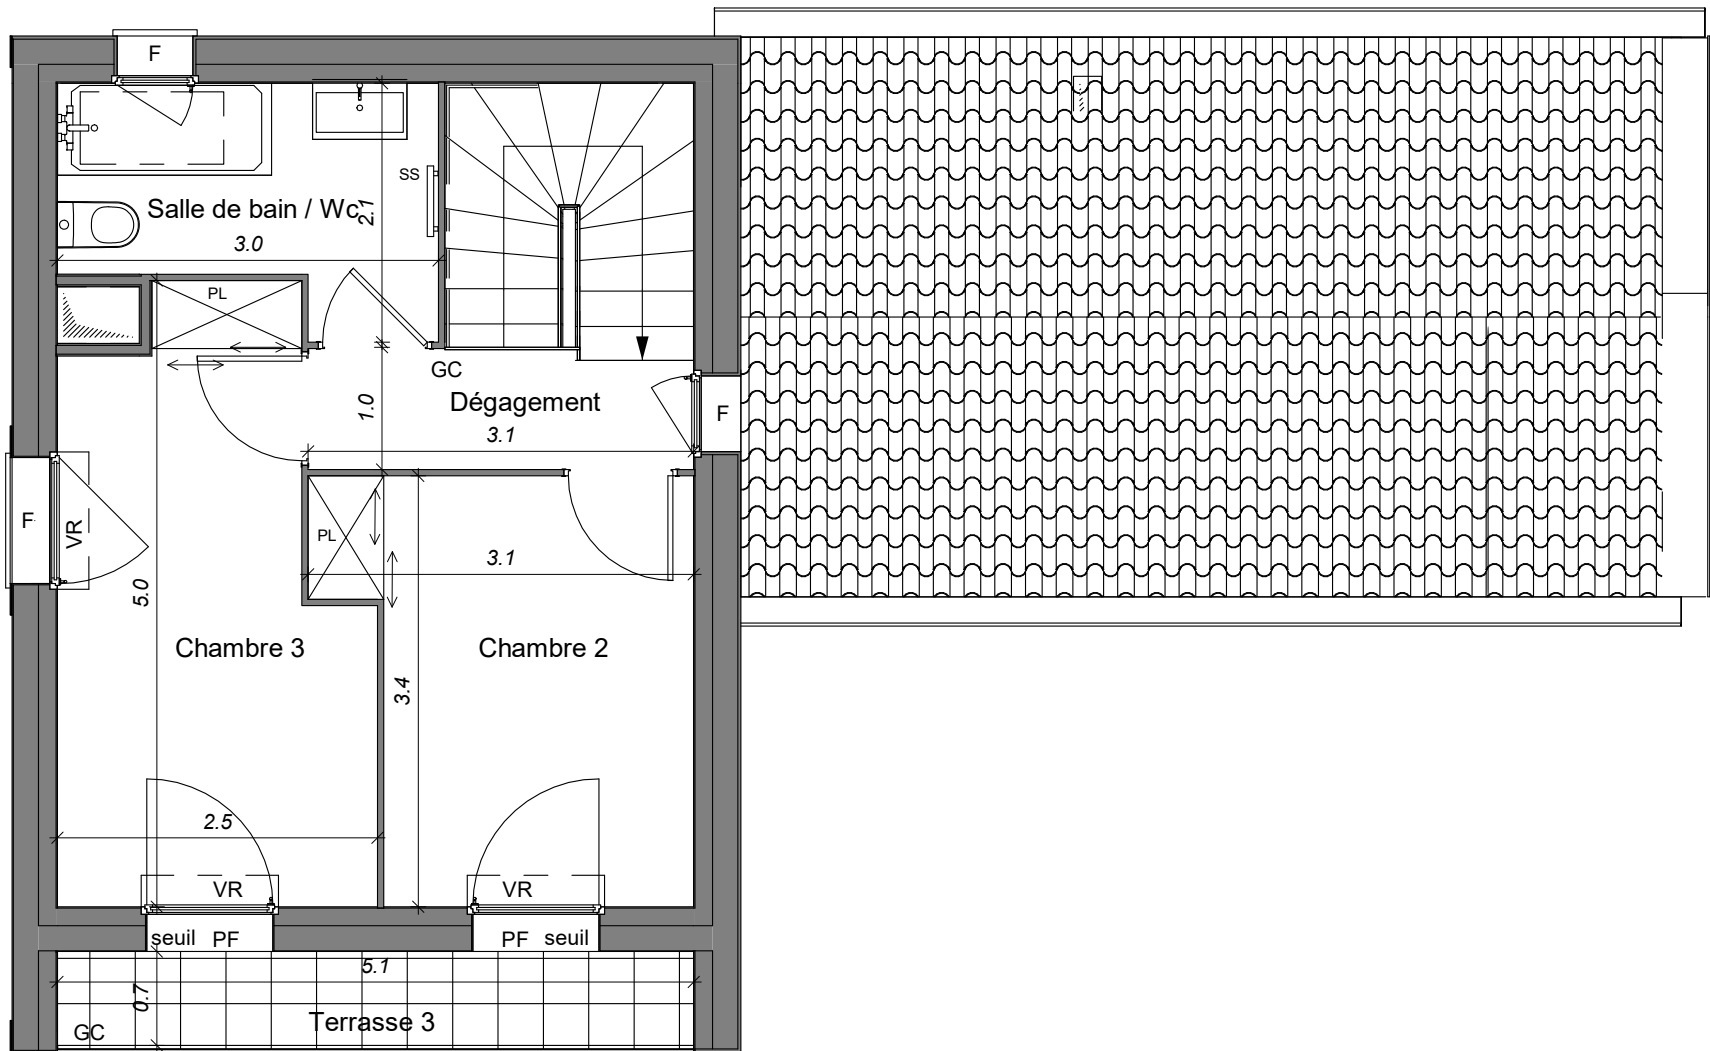

Niveau 1

NB : Des modifications sont susceptibles d'être apportées à ce plan en fonction de la mise au point des plans d'exécution et les nécessités techniques de la réalisation, tant en ce qui concerne les dimensions libres que l'équipement. Les surfaces indiquées sont approximatives. Les retombées, soffites, faux-plafonds ne sont pas tous figurés ou le sont à titre indicatif. Tous les objets meublants indiqués en pointillés, ainsi que l'évier, ne sont pas fournis.

- Légende

LL : Lave linge

LV : Lave vaisselle

C : Cuisson

R : Réfrigérateur
- TE** : Tableau électrique

CE : Chauffe eau

PL : Placard

SS : Sèche-serviette

GC : Garde-corps
- VR** : Volet roulant / **VB** : Volet battant

PF : Porte-fenêtre

F : Fenêtre / **FA** : Fenêtre avec allège vitrée

CA : Cloison amovible

BV : Brise vue

PAC : Pompe à chaleur

- Barreaudage

Faux-plafonds

Gaines techniques

Echelle graphique



PRIMOSUD




FENÊTRE
SUR ALPILLES

SAINT-ÉTIENNE-DU-GRÈS


9036 T4B

TERRA COTTA

LOT TÉMOIN

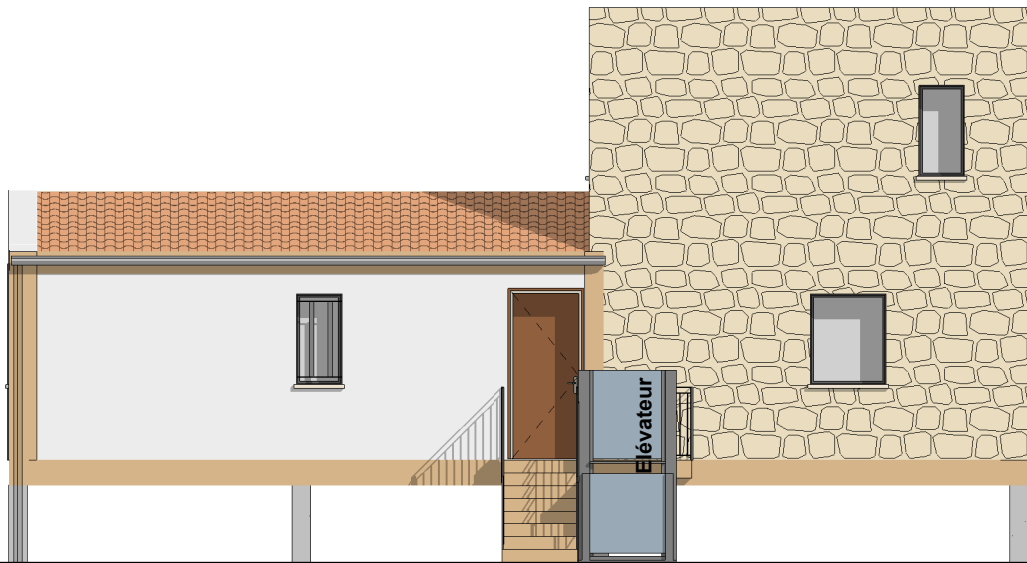


Façade Entrée Nord

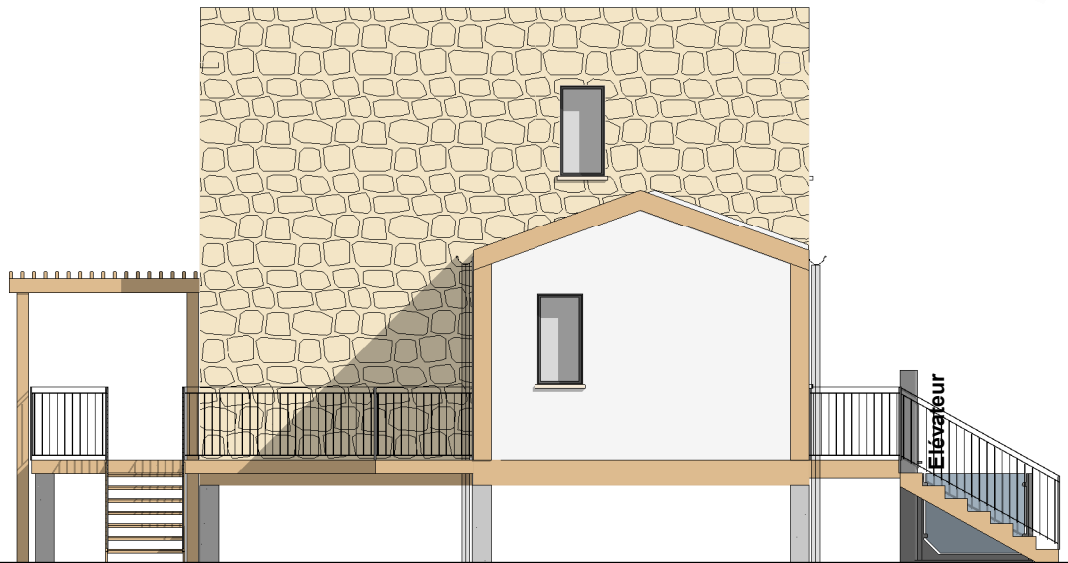

Façade Est



Façade Jardin Sud

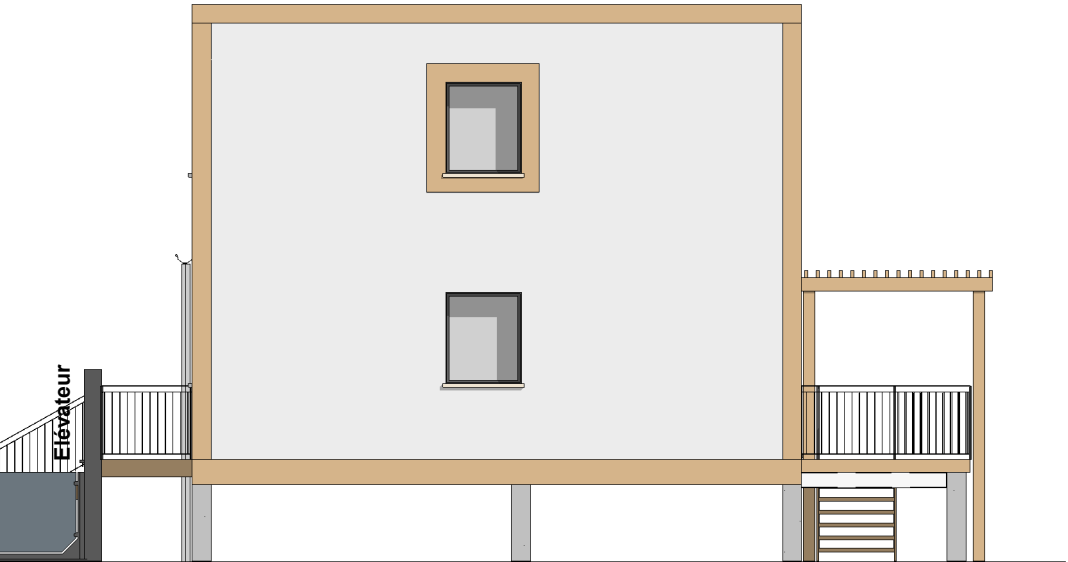

Façade Ouest

NB : Des modifications sont susceptibles d'être apportées à ce plan en fonction de la mise au point des plans d'exécution et les nécessités techniques de la réalisation, tant en ce qui concerne les dimensions libres que l'équipement. Les surfaces indiquées sont approximatives. Les retombées, soffites, faux-plafonds ne sont pas tous figurés ou le sont à titre indicatif. Tous les objets meublants indiqués en pointillés, ainsi que l'évier, ne sont pas fournis.

- Légende

LL : Lave linge

LV : Lave vaisselle

C : Cuisson

R : Réfrigérateur
- TE : Tableau électrique

CE : Chauffe eau

PL : Placard

SS : Sèche-serviette

GC : Garde-corps
- VR : Volet roulant / VB : Volet battant


PF : Porte-fenêtre

F : Fenêtre / FA : Fenêtre avec allège vitrée

CA : Cloison amovible

BV : Brise vue

PAC : Pompe à chaleur

 


Barreaudage



Panneaux
Photovoltaïques




PLAN DE VENTE
Plan sans échelle
Indice : 0
Date : 30.05.2023

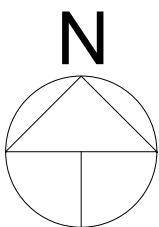

LOT TÉMOIN

PLAN TMA DU 30/05/2023

Travaux remettant en cause la conformité
"accessibilité aux PMR" du logement et réalisés
selon les conditions de l'arrêté du 24/12/2015
modifié par arrêté du 11/10/2019

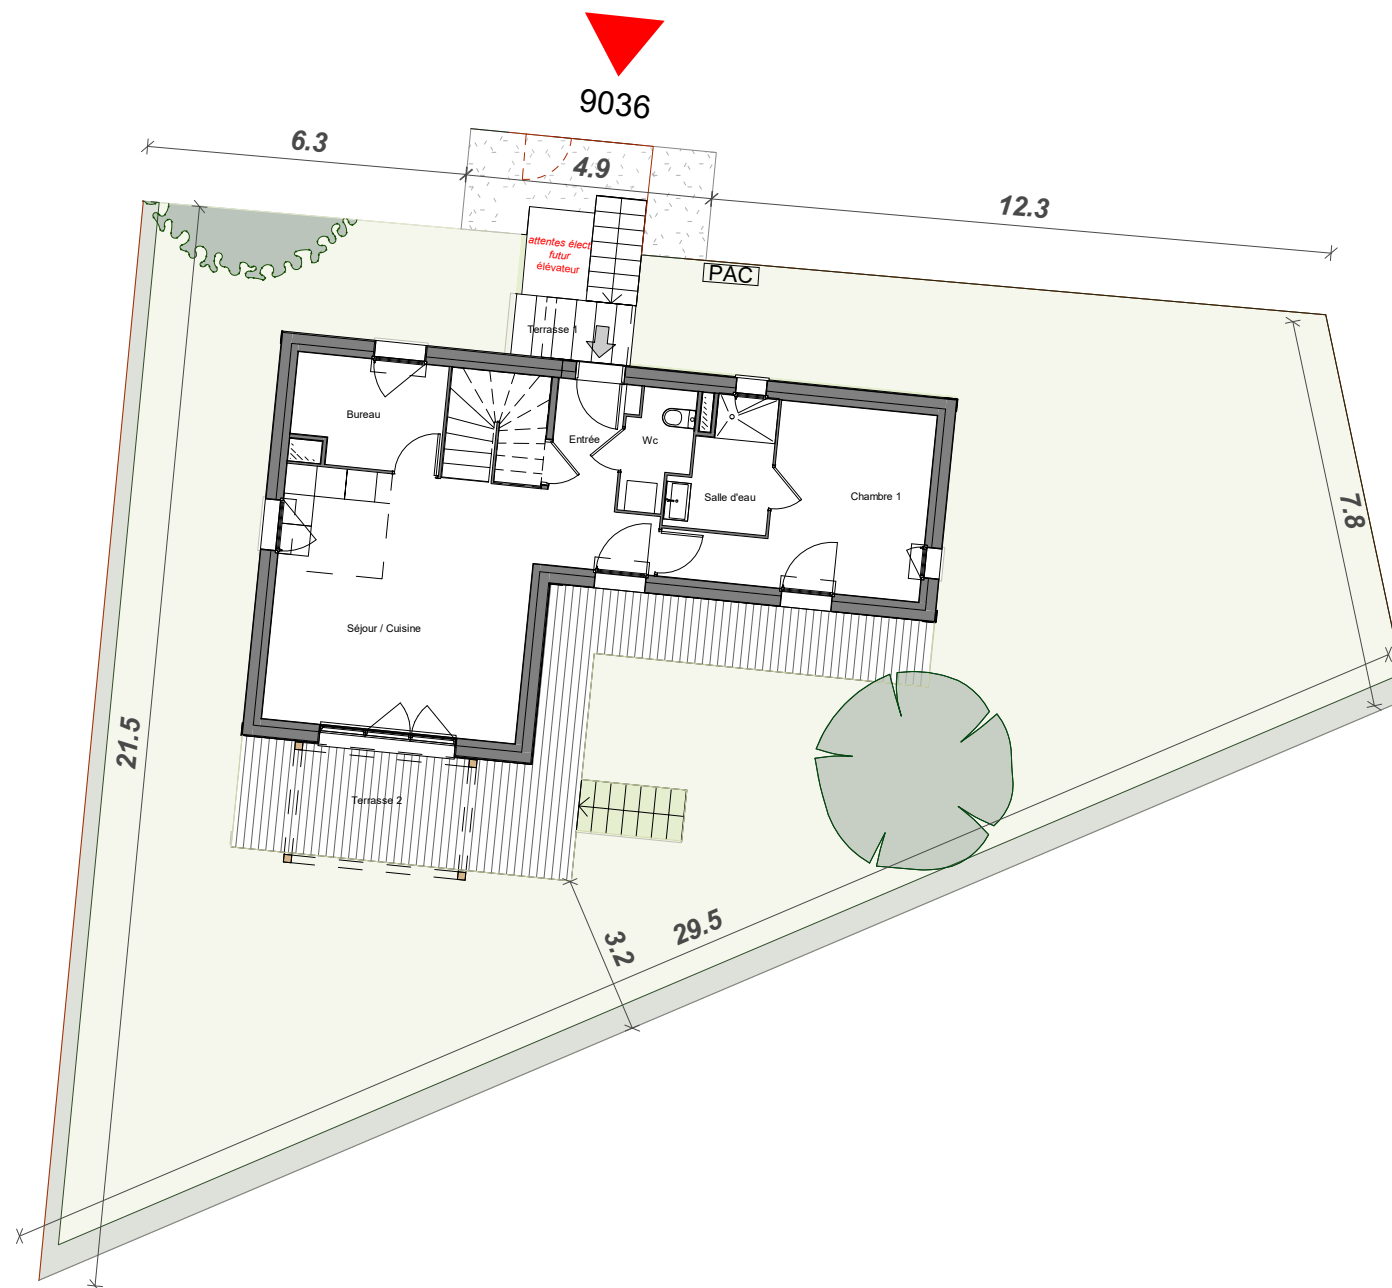

NB : Des modifications sont susceptibles d'être apportées à ce plan en fonction de la mise au point des plans d'exécution et les nécessités techniques de la réalisation, tant en ce qui concerne les dimensions libres que l'équipement. Les surfaces indiquées sont approximatives. Les retombées, soffites, faux-plafonds ne sont pas tous figurés ou le sont à titre indicatif. Tous les objets meublants indiqués en pointillés, ainsi que l'évier, ne sont pas fournis.

Légende
LL : Lave linge
LV : Lave vaisselle
C : Cuisson
R : Réfrigérateur
TE : Tableau électrique
CE : Chauffe eau
PL : Placard
SS : Sèche-serviette
GC : Garde-corps
VR : Volet roulant / VB : Volet battant
PF : Porte-fenêtre
F : Fenêtre / FA : Fenêtre avec allège vitrée
CA : Cloison amovible
BV : Brise vue
PAC : Pompe à chaleur

Barreaudage
Faux-plafonds
Gaines techniques

PRIMOSUD



FENÊTRE
SUR ALPILLES

SAINT-ÉTIENNE-DU-GRÈS

9036

T4B

TERRA COTTA

TABLEAU DES SURFACES

Entrée	4.7 m ²
Séjour / Cuisine	29.0 m ²
Bureau	6.1 m ²
Chambre 1	13.5 m ²
Salle d'eau	4.4 m ²
Wc	2.8 m ²
Niveau 0	60.5 m ²
Chambre 2	9.0 m ²
Chambre 3	10.6 m ²
Dégagement	2.9 m ²
Salle de bain / Wc	5.1 m ²
Niveau 1	27.6 m ²
SURFACE HABITABLE TOTALE	88.1 m ²
Terrasse 1	3 m ²
Terrasse 2	27 m ²
Terrasse 3	3.5 m ²
Jardin clôturé	255 m ²

TOTAL 376.6 m²

Plan de repérage



PLAN DE VENTE

Plan sans échelle


Indice : 0

Date : 30.05.2023

LOT TÉMOIN

PLAN TMA DU 30/05/2023

Travaux remettant en cause la conformité "accessibilité aux PMR" du logement et réalisés selon les conditions de l'arrêté du 24/12/2015 modifié par arrêté du 11/10/2019

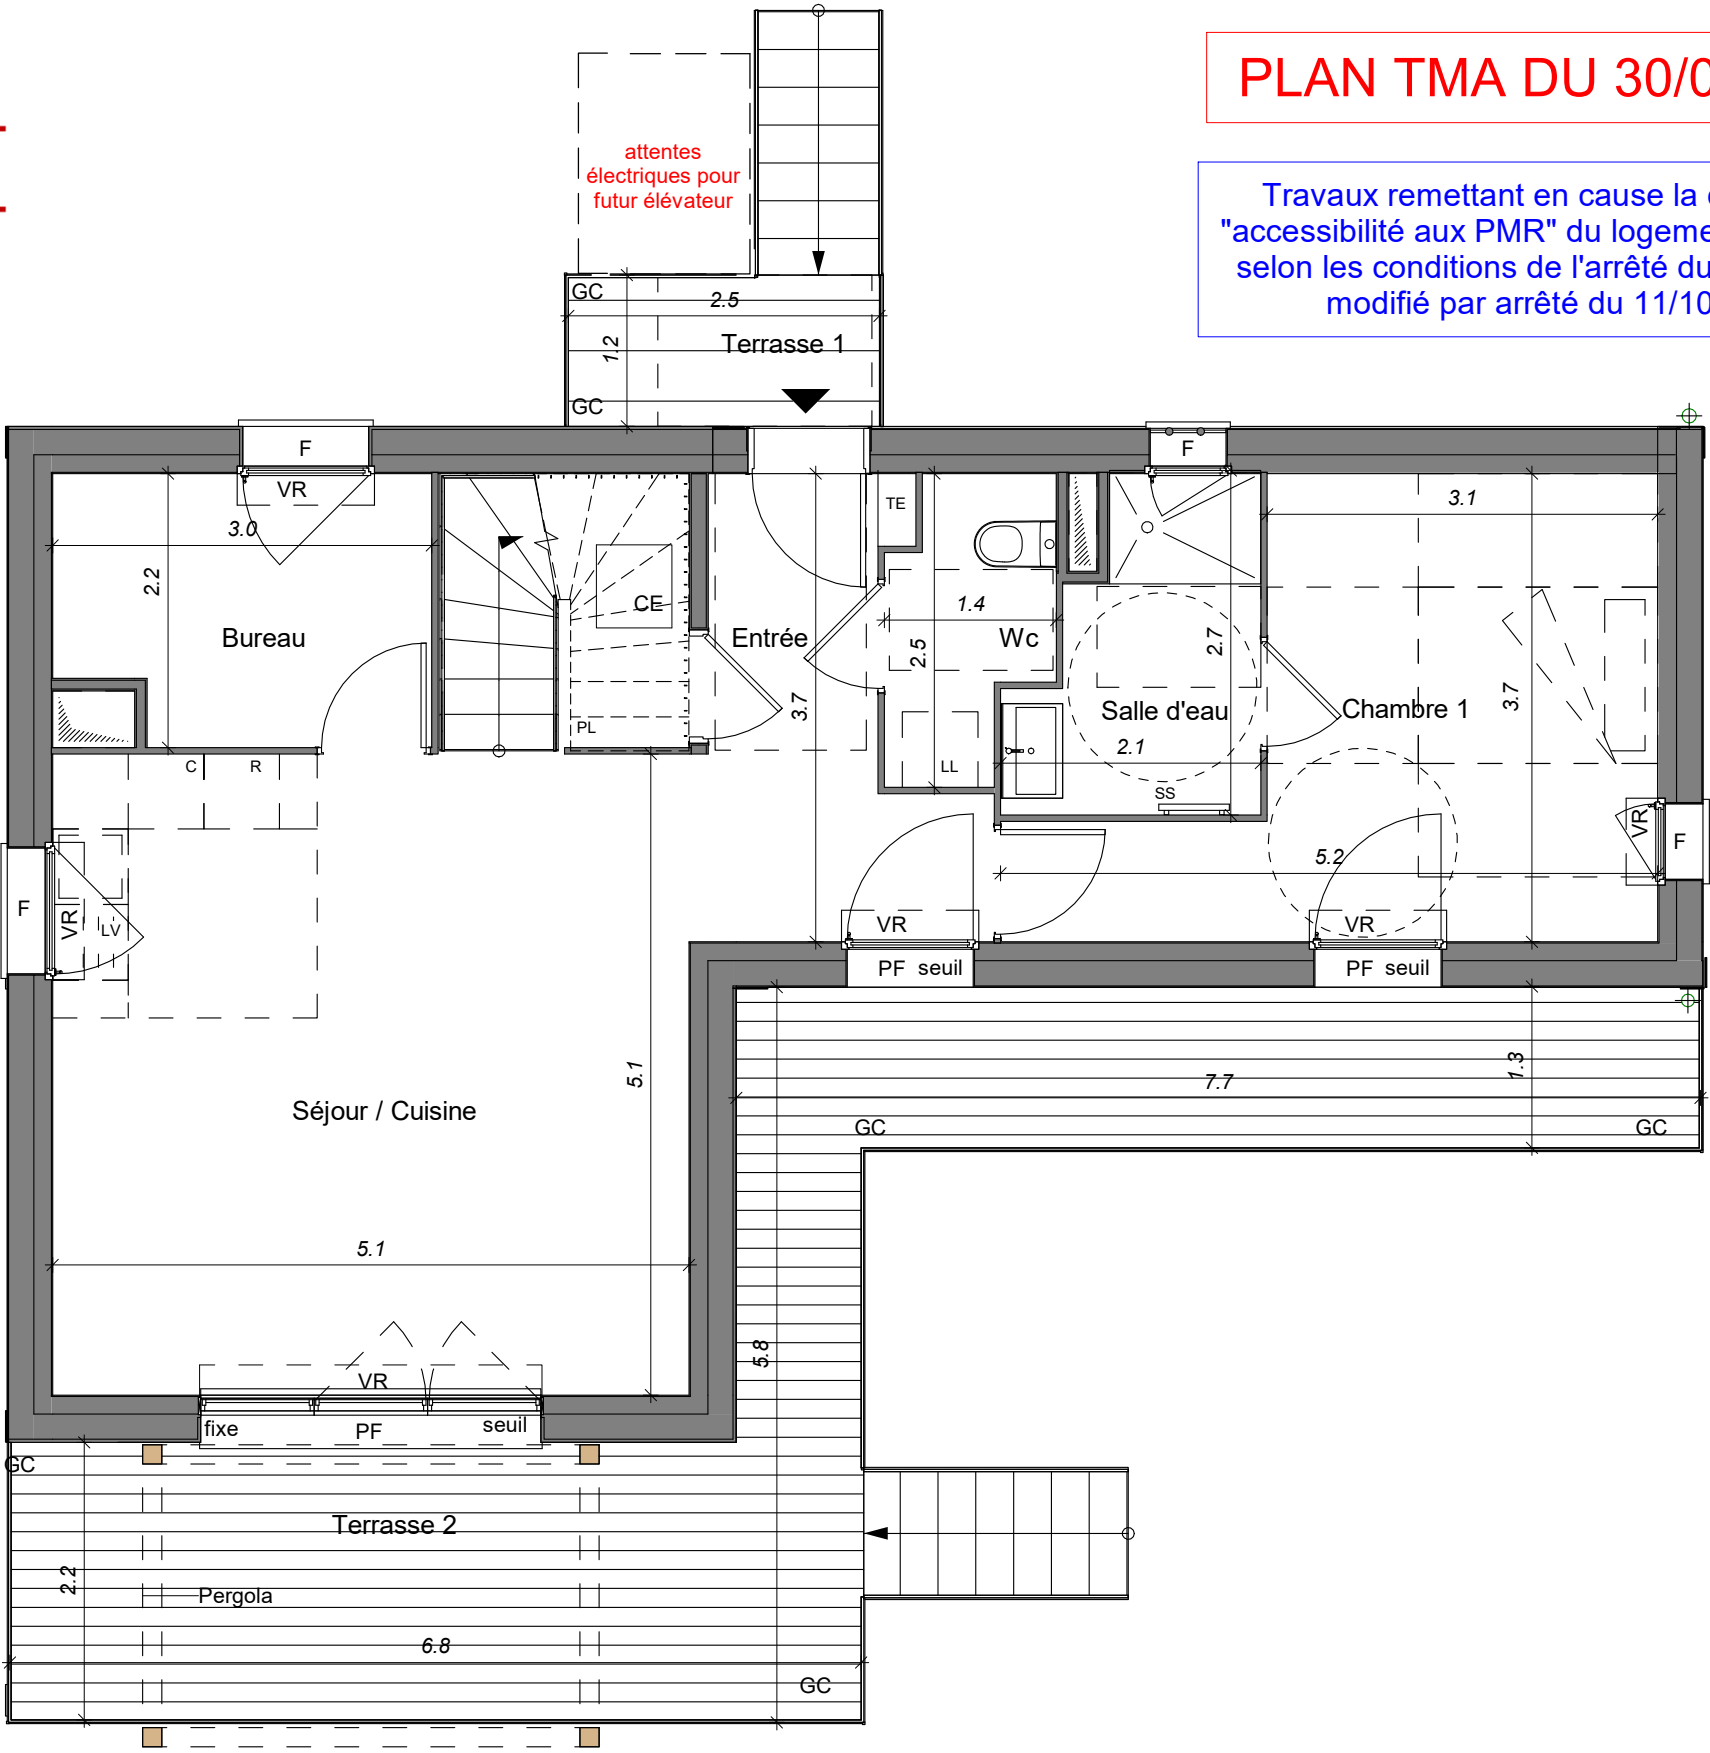

NB : Des modifications sont susceptibles d'être apportées à ce plan en fonction de la mise au point des plans d'exécution et les nécessités techniques de la réalisation, tant en ce qui concerne les dimensions libres que l'équipement. Les surfaces indiquées sont approximatives. Les retombées, soffites, faux-plafonds ne sont pas tous figurés ou le sont à titre indicatif. Tous les objets meublants indiqués en pointillés, ainsi que l'évier, ne sont pas fournis.

- Légende

LL : Lave linge

LV : Lave vaisselle

C : Cuisson

R : Réfrigérateur
- TE : Tableau électrique

CE : Chauffe eau

PL : Placard

SS : Sèche-serviette

GC : Garde-corps
- VR : Volet roulant / VB : Volet battant

PF : Porte-fenêtre

F : Fenêtre / FA : Fenêtre avec allège vitrée

CA : Cloison amovible

BV : Brise vue

PAC : Pompe à chaleur

- Barreaudage

Faux-plafonds

Gaines techniques

Echelle graphique



PRIMOSUD



FENÊTRE
SUR ALPILLES

SAINT-ÉTIENNE-DU-GRÈS

9036 T4B

TERRA COTTA

TABLEAU DES SURFACES

Entrée	4.7 m ²
Séjour / Cuisine	29.0 m ²
Bureau	6.1 m ²
Chambre 1	13.5 m ²
Salle d'eau	4.4 m ²
Wc	2.8 m ²
Niveau 0	60.5 m ²
Chambre 2	9.0 m ²
Chambre 3	10.6 m ²
Dégagement	2.9 m ²
Salle de bain / Wc	5.1 m ²
Niveau 1	27.6 m ²
SURFACE HABITABLE TOTALE	88.1 m ²

Terrasse 1	3 m ²
Terrasse 2	27 m ²
Terrasse 3	3.5 m ²
Jardin clôturé	255 m ²

TOTAL 376.6 m²




PLAN DE VENTE

Indice : 0
Date : 30.05.2023


LOT TÉMOIN

PLAN TMA DU 30/05/2023

Travaux remettant en cause la conformité
"accessibilité aux PMR" du logement et réalisés
selon les conditions de l'arrêté du 24/12/2015
modifié par arrêté du 11/10/2019

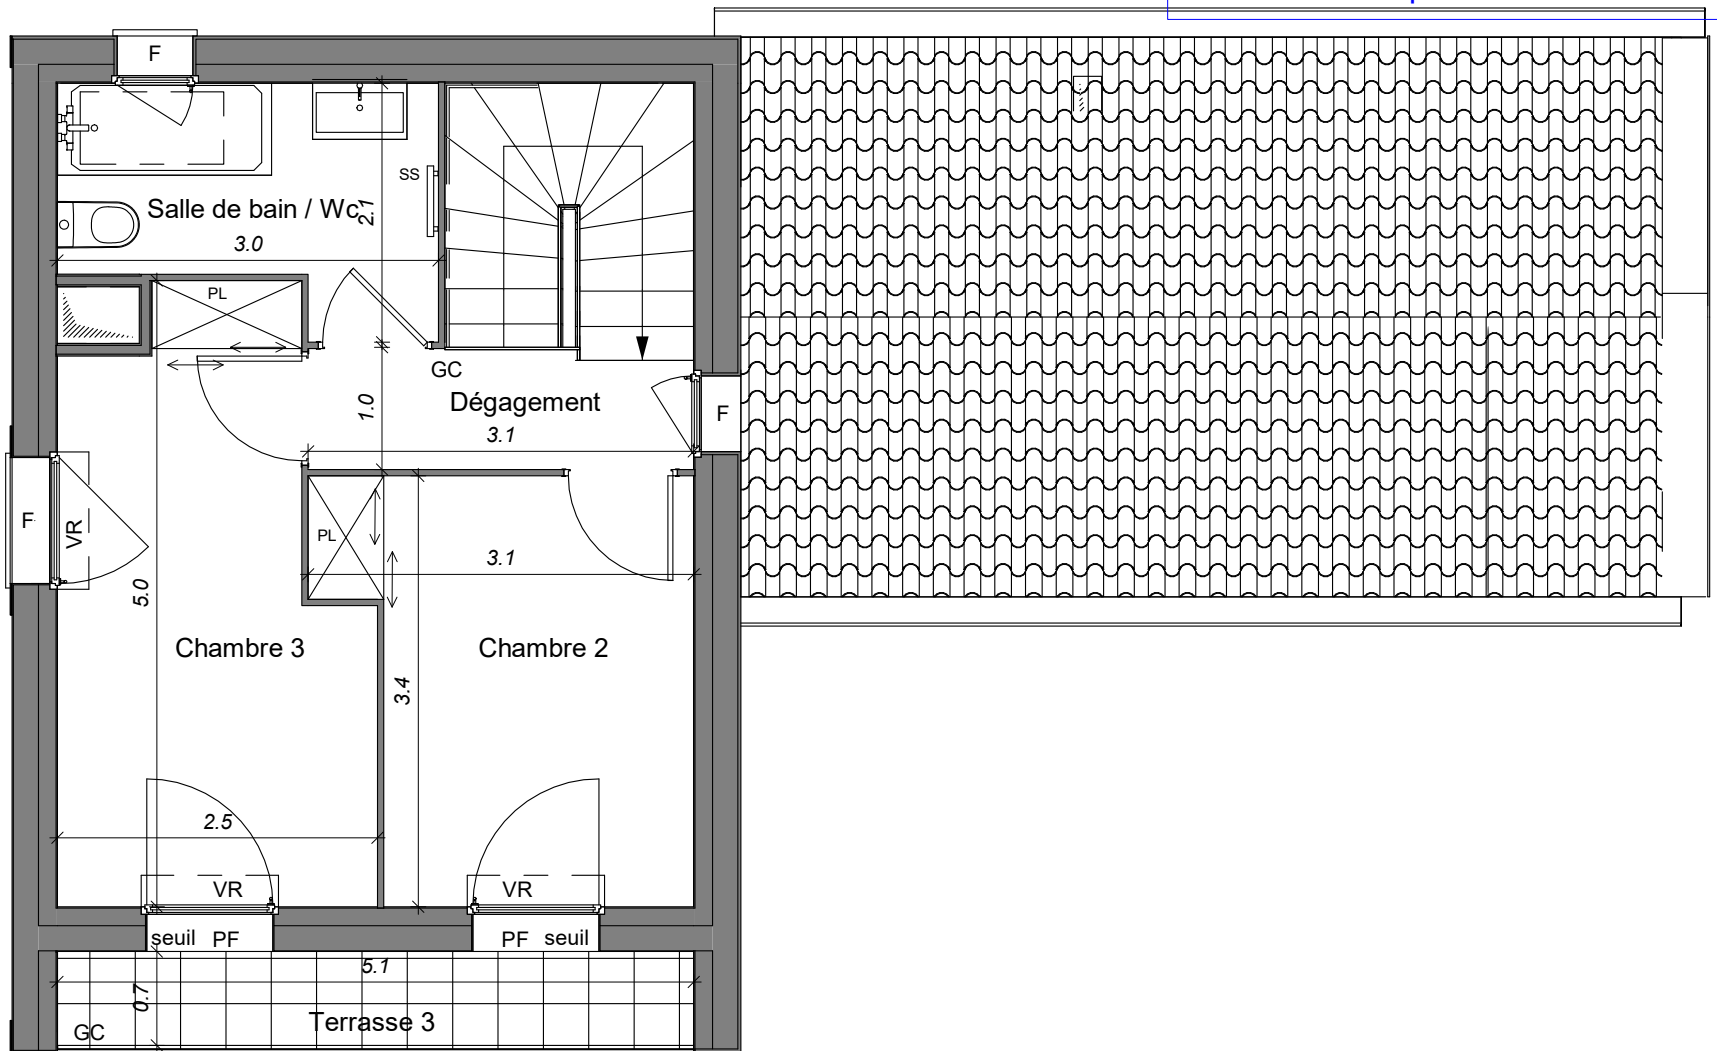

Niveau 1

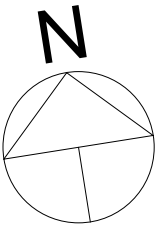

NB : Des modifications sont susceptibles d'être apportées à ce plan en fonction de la mise au point des plans d'exécution et les nécessités techniques de la réalisation, tant en ce qui concerne les dimensions libres que l'équipement. Les surfaces indiquées sont approximatives. Les retombées, soffites, faux-plafonds ne sont pas tous figurés ou le sont à titre indicatif. Tous les objets meublants indiqués en pointillés, ainsi que l'évier, ne sont pas fournis.

- Légende

LL : Lave linge

LV : Lave vaisselle

C : Cuisson

R : Réfrigérateur
- TE** : Tableau électrique

CE : Chauffe eau

PL : Placard

SS : Sèche-serviette

GC : Garde-corps
- VR** : Volet roulant / **VB** : Volet battant


PF : Porte-fenêtre

F : Fenêtre / **FA** : Fenêtre avec allège vitrée


CA : Cloison amovible

BV : Brise vue

PAC : Pompe à chaleur

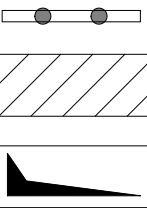

- Barreaudage
- Faux-plafonds
- Gaines techniques

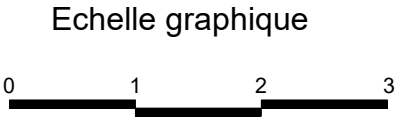

PRIMOSUD



FENÊTRE
SUR ALPILLES

SAINT-ÉTIENNE-DU-GRÈS

9036 T4B


TERRA COTTA

TABLEAU DES SURFACES

Entrée	4.7 m²
Séjour / Cuisine	29.0 m²
Bureau	6.1 m²
Chambre 1	13.5 m²
Salle d'eau	4.4 m²
Wc	2.8 m²
Niveau 0	60.5 m²
Chambre 2	9.0 m²
Chambre 3	10.6 m²
Dégagement	2.9 m²
Salle de bain / Wc	5.1 m²
Niveau 1	27.6 m²
SURFACE HABITABLE TOTALE	88.1 m²

Terrasse 1	3 m²
Terrasse 2	27 m²
Terrasse 3	3.5 m²
Jardin clôturé	255 m²

TOTAL 376.6 m²

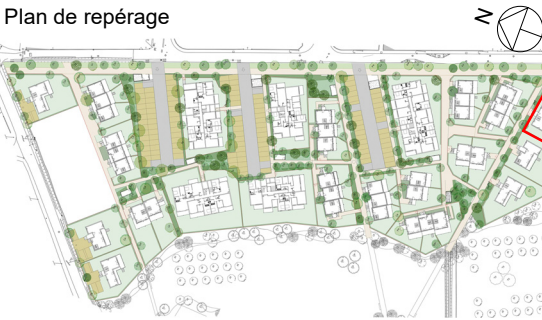

PLAN DE VENTE


Indice : 0

Date : 30.05.2023


LOT TÉMOIN

PLAN TMA DU 30/05/2023

Travaux remettant en cause la conformité
"accessibilité aux PMR" du logement et réalisés
selon les conditions de l'arrêté du 24/12/2015
modifié par arrêté du 11/10/2019

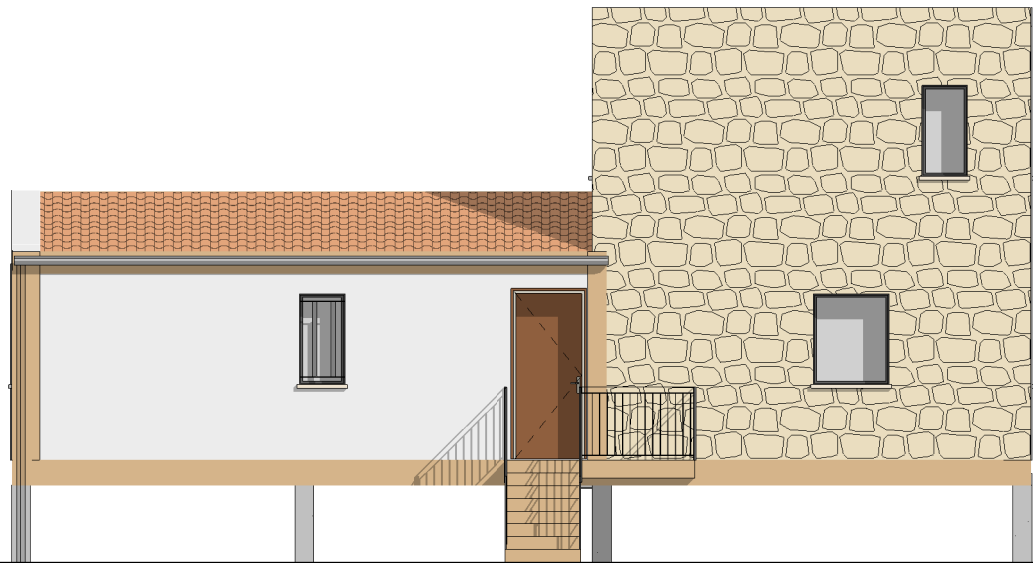


Façade Entrée Nord

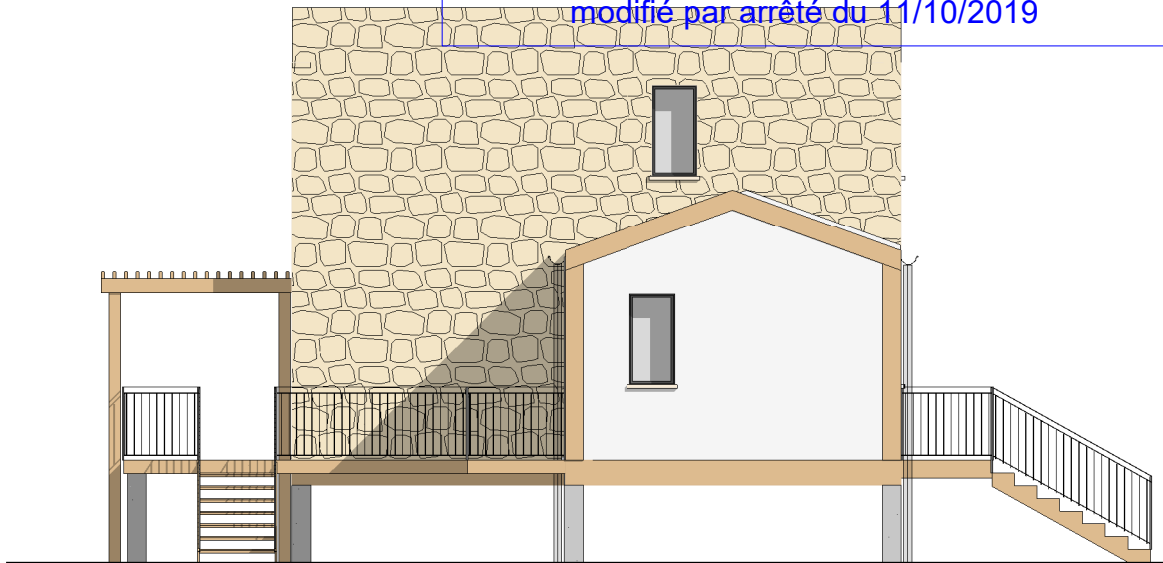

Façade Est




Façade Jardin Sud

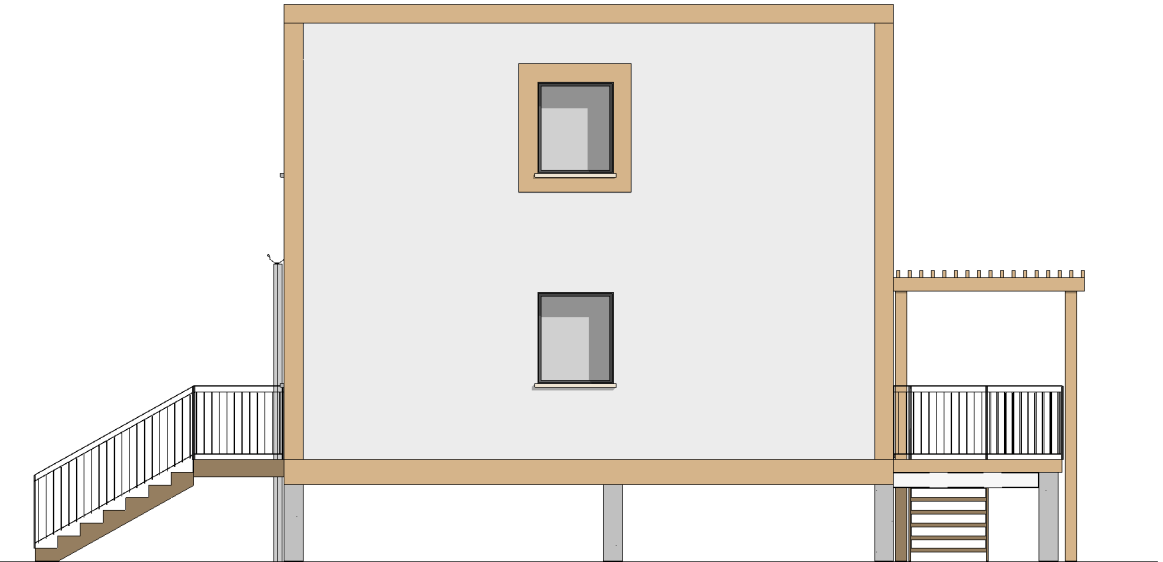

Façade Ouest

NB : Des modifications sont susceptibles d'être apportées à ce plan en fonction de la mise au point des plans d'exécution et les nécessités techniques de la réalisation, tant en ce qui concerne les dimensions libres que l'équipement. Les surfaces indiquées sont approximatives. Les retombées, soffites, faux-plafonds ne sont pas tous figurés ou le sont à titre indicatif. Tous les objets meublants indiqués en pointillés, ainsi que l'évier, ne sont pas fournis.

Légende	TE : Tableau électrique	VR : Volet roulant / VB : Volet battant
LL : Lave linge	CE : Chauffe eau	PF : Porte-fenêtre
LV : Lave vaisselle	PL : Placard	F : Fenêtre / FA : Fenêtre avec allège vitrée
C : Cuisson	SS : Sèche-serviette	CA : Cloison amovible
R : Réfrigérateur	GC : Garde-corps	BV : Brise vue
		PAC : Pompe à chaleur

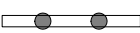

Barreaudage



Panneaux
Photovoltaïques

PRIMOSUD



FENÊTRE
SUR ALPILLES

SAINT-ÉTIENNE-DU-GRÈS

9036

T4B

TERRA COTTA

Plan de repérage



PLAN DE VENTE

Plan sans échelle

Indice : 0

Date : 30.05.2023