
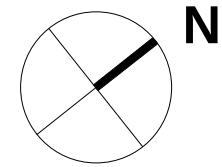


COEUR NATURE

Un emplacement de choix, des vues d'exception

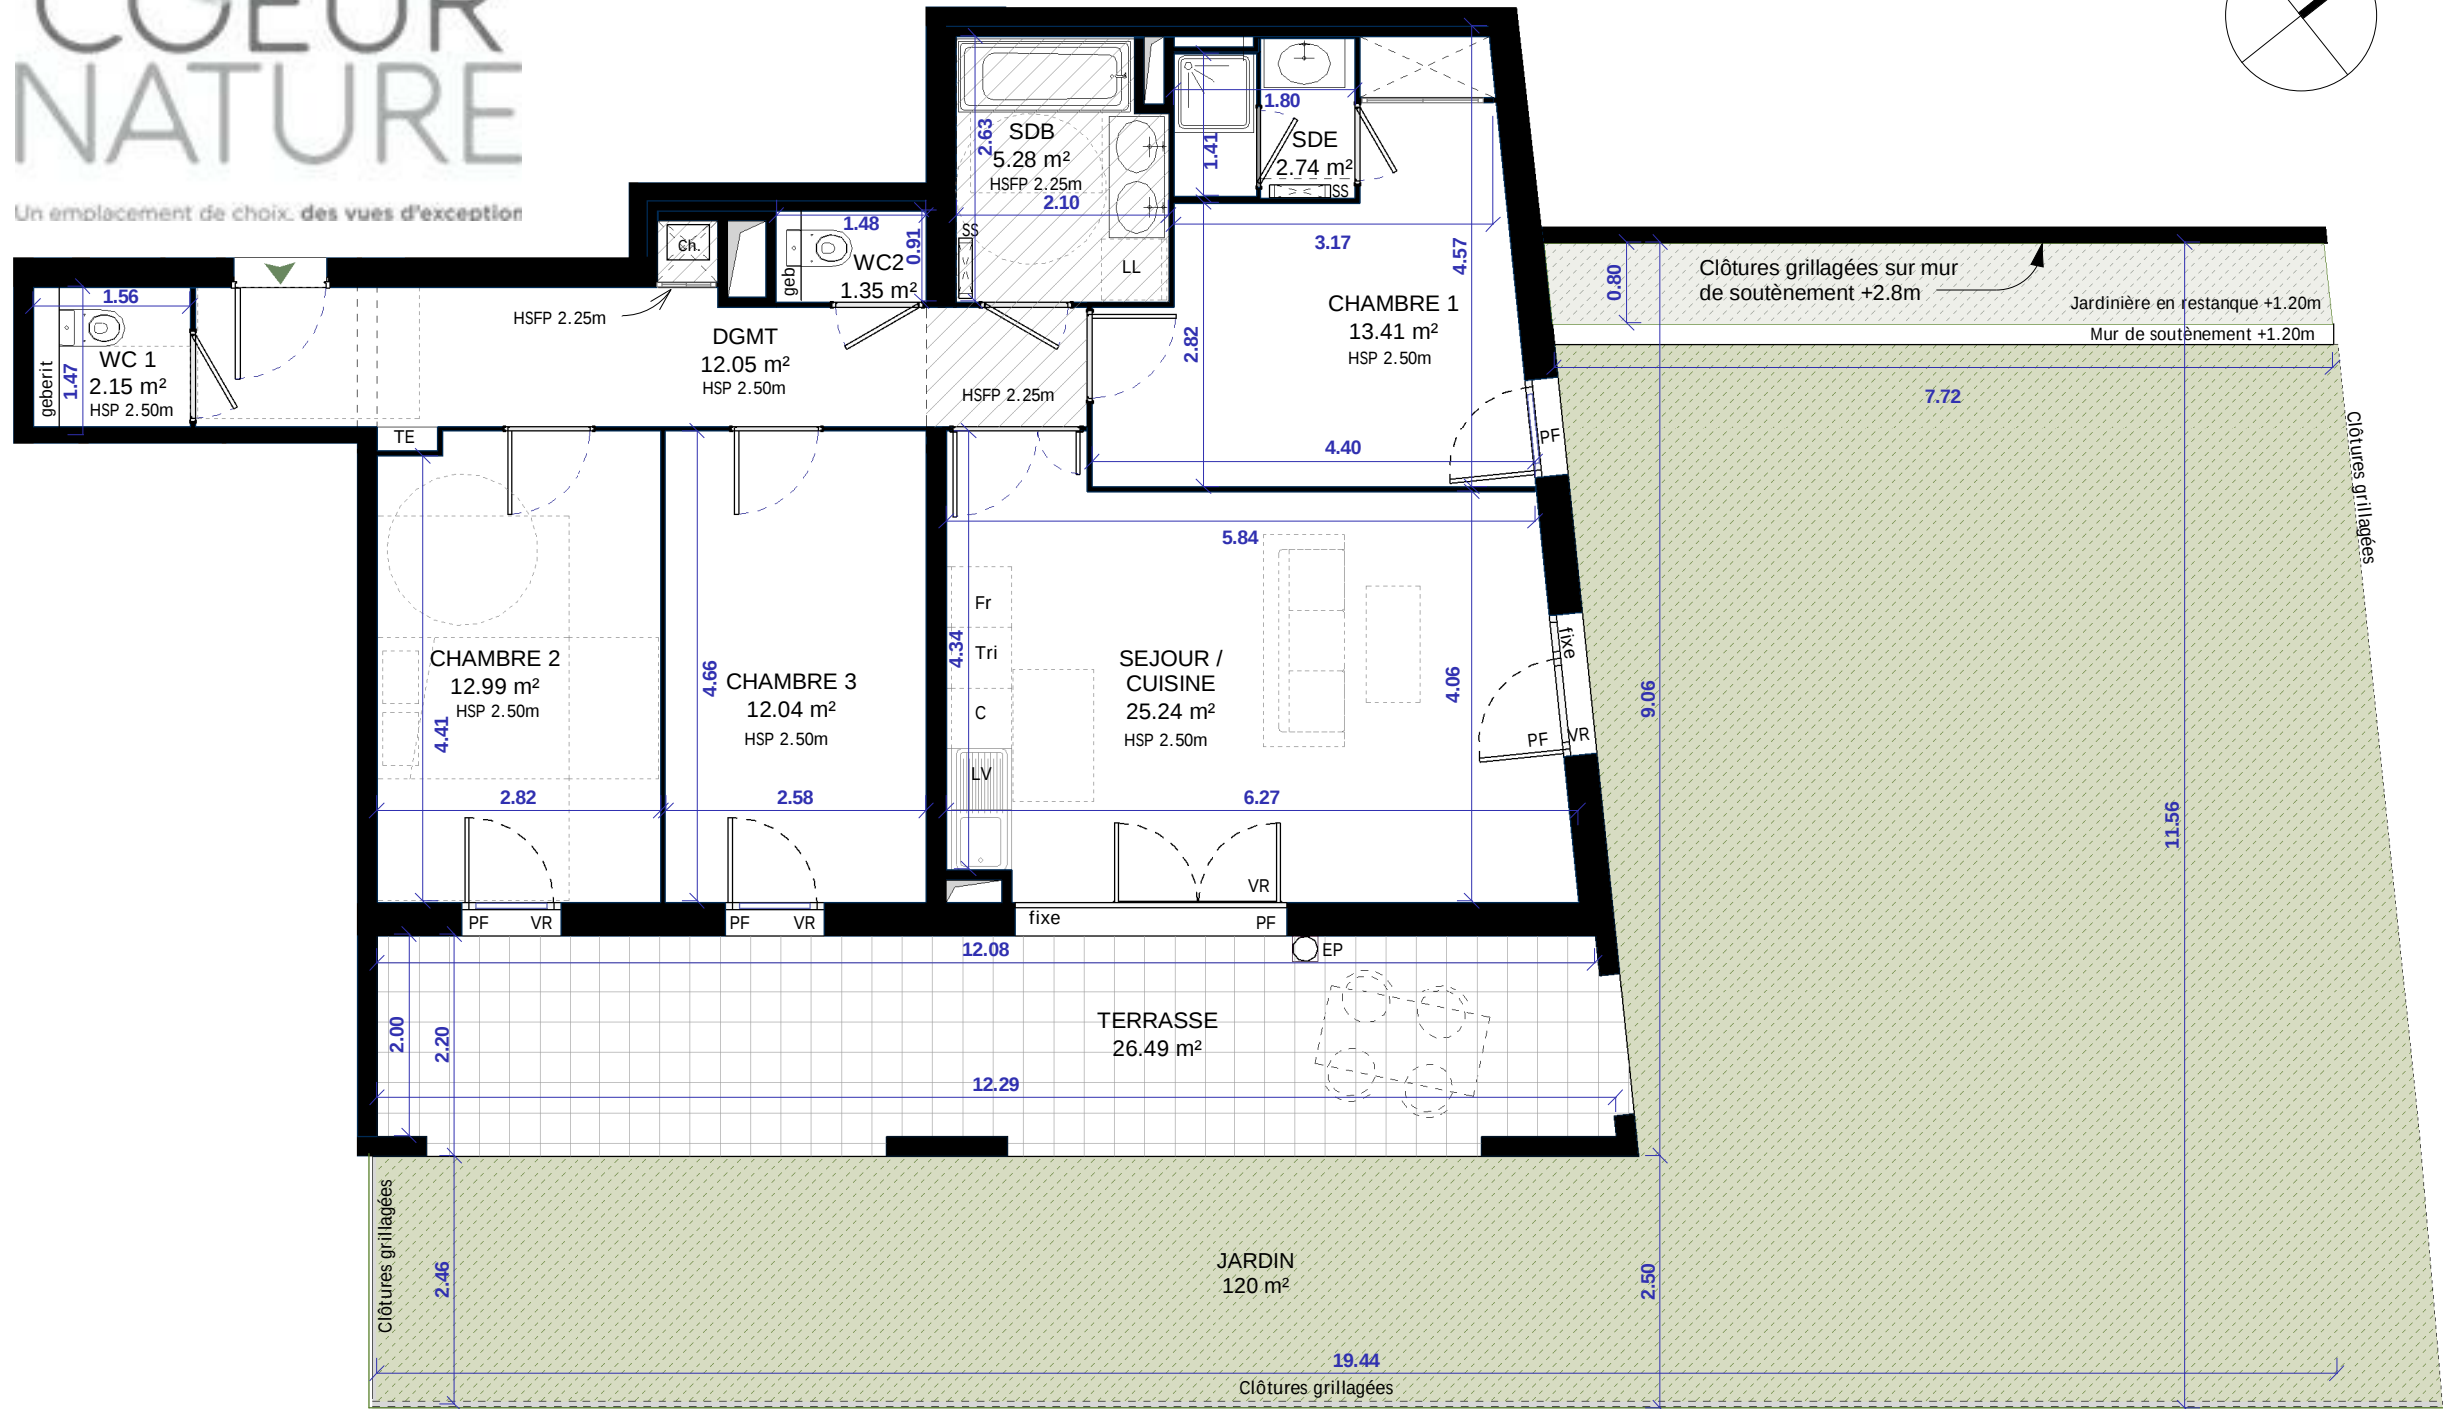

COEUR NATURE


Rue des Pins - 05 000 GAP

RDC

T4
2001

Tableau des surfaces :

SEJOUR / CUISINE	25.24 m²
CHAMBRE 1	13.41 m²
CHAMBRE 2	12.99 m²
DGMT	12.05 m²
CHAMBRE 3	12.04 m²
SDB	5.28 m²
SDE	2.74 m²
WC 1	2.15 m²
WC2	1.35 m²
SURFACE HABITABLE	87.25 m²
JARDIN	120 m²
TERRASSE	26.49 m²

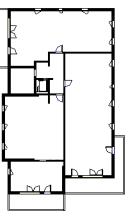

Légende :

PF : Porte Fenêtre
F : Fenêtre
VR : Volets roulants
FAV : Fenêtre Allège vitrée
EP : Evacuation eaux Pluviales

SS : Sèche - serviette
LL : Lave - linge
LV : Lave - vaisselle
R : Réfrigérateur
C : Cuisson
CH : Chaudière

Dgmt : Dégagement
Faux plafonds



Nota : Le présent document exprime la figure et les dispositions générales de l'appartement. Les surfaces sont approximatives. Des variations peuvent intervenir en fonction de contraintes techniques et / ou réglementaires de la réalisation, et sous réserve de bornage, tant en ce qui concerne les dimensions libres que l'équipement. Les retombées de poutres, faux-plafonds, soffites, canalisations ne sont pas figurés et peuvent être modifiés pour des questions techniques. La hauteur sous soffites, faux-plafonds et retombées de poutres ne serait être inférieure à 2.00 m. Les éléments de mobiliers de cuisine et les implantations des équipements électriques sont présentés à titre indicatif. Plans de jardin sans indication de dénivelé

Plan de repérage :

DATE première édition : 31/05/2023

DATE : 07/2024

INDICE : G-PLAN DE RESERVATION

Maîtrise d'ouvrage : PRIMOSUD

7 Boulevard de Dunkerque
13 002 Marseille

Tel : 04 91 32 16 16

Mail : contact@primosud.fr

PRIMOSUD