

COEUR NATURE

Rue des Pins - 05 000 GAP

4eme étage


T4
2402

Tableau des surfaces :

SEJOUR / CUISINE	30.66 m ²
CHAMBRE 1	12.59 m ²
CHAMBRE 2	10.32 m ²
CHAMBRE 3	9.42 m ²
ENTREE	7.05 m ²
SDB	6.24 m ²
SDE.	3.56 m ²
WC.	2.24 m ²

SURFACE HABITABLE	82.08 m ²
----------------------	----------------------

TERRASSE 1	17.71 m ²
TERRASSE 2	10.81 m ²

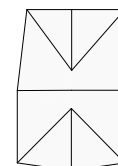

Plan de repérage :

DATE première édition : 31/05/2023

DATE :04/2025


INDICE : H-PLAN DE RESERVATION

Maîtrise d'ouvrage : PRIMOSUD

7 Boulevard de Dunkerque
13 002 Marseille

Tel : 04 91 32 16 16
Mail : contact@primosud.fr

PRIMOSUD

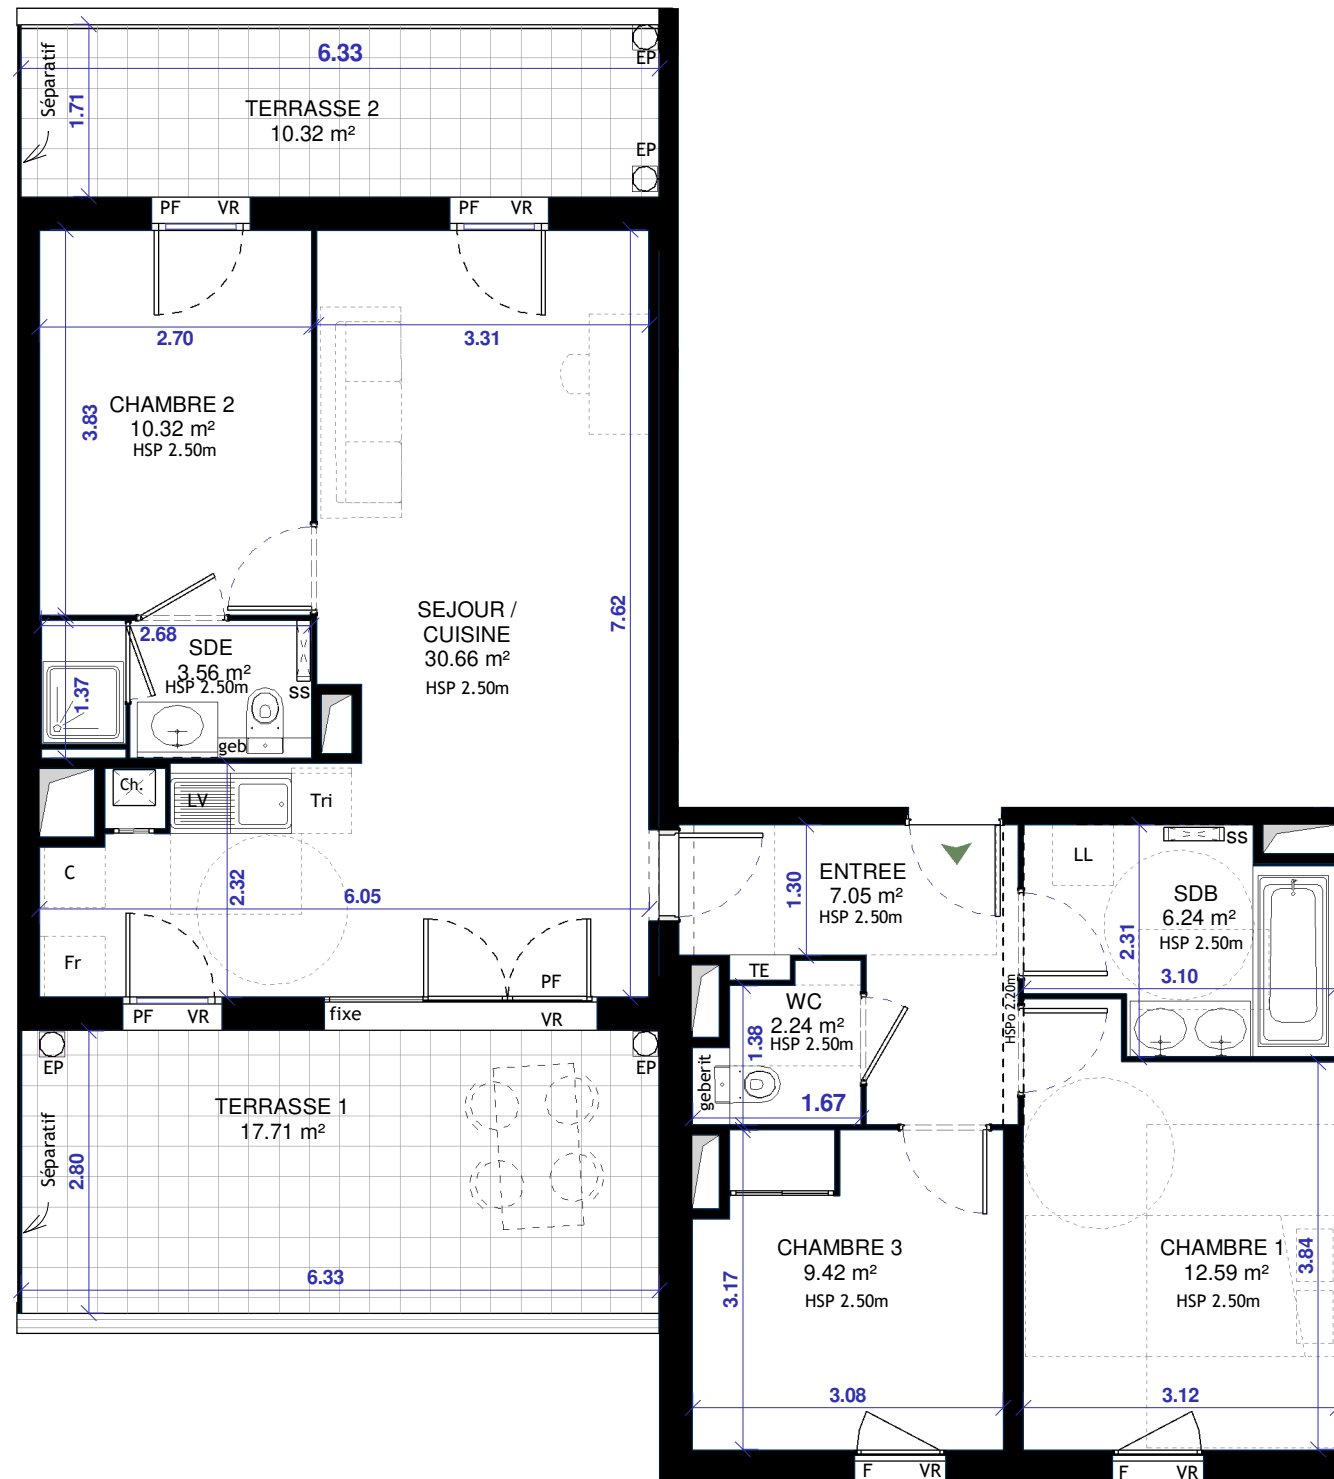

Légende :

PF : Porte Fenêtre
F : Fenêtre
VR : Volets roulants
FAV : Fenêtre Allège vitrée
EP : Evacuation eaux Pluviales

SS : Sèche - serviette
LL : Lave - linge
LV : Lave - vaisselle
R : Réfrigérateur
C : Cuisson
CH : Chaudière

Dgmt : Dégagement
Faux plafonds



Nota : Le présent document exprime la figure et les dispositions générales de l'appartement. Les surfaces sont approximatives. Des variations peuvent intervenir en fonction de contraintes techniques et / ou réglementaires de la réalisation, et sous réserve de bornage, tant en ce qui concerne les dimensions libres que l'équipement. Les retombées de poutres, faux-plafonds, soffites, canalisations ne sont pas figurés et peuvent être modifiés pour des questions techniques. La hauteur sous soffites, faux-plafonds et retombées de poutres ne serait être inférieure à 2.00 m. Les éléments de mobiliers de cuisine et les implantations des équipements électriques sont présentés à titre indicatif. Plans de jardin sans indication de dénivélé