
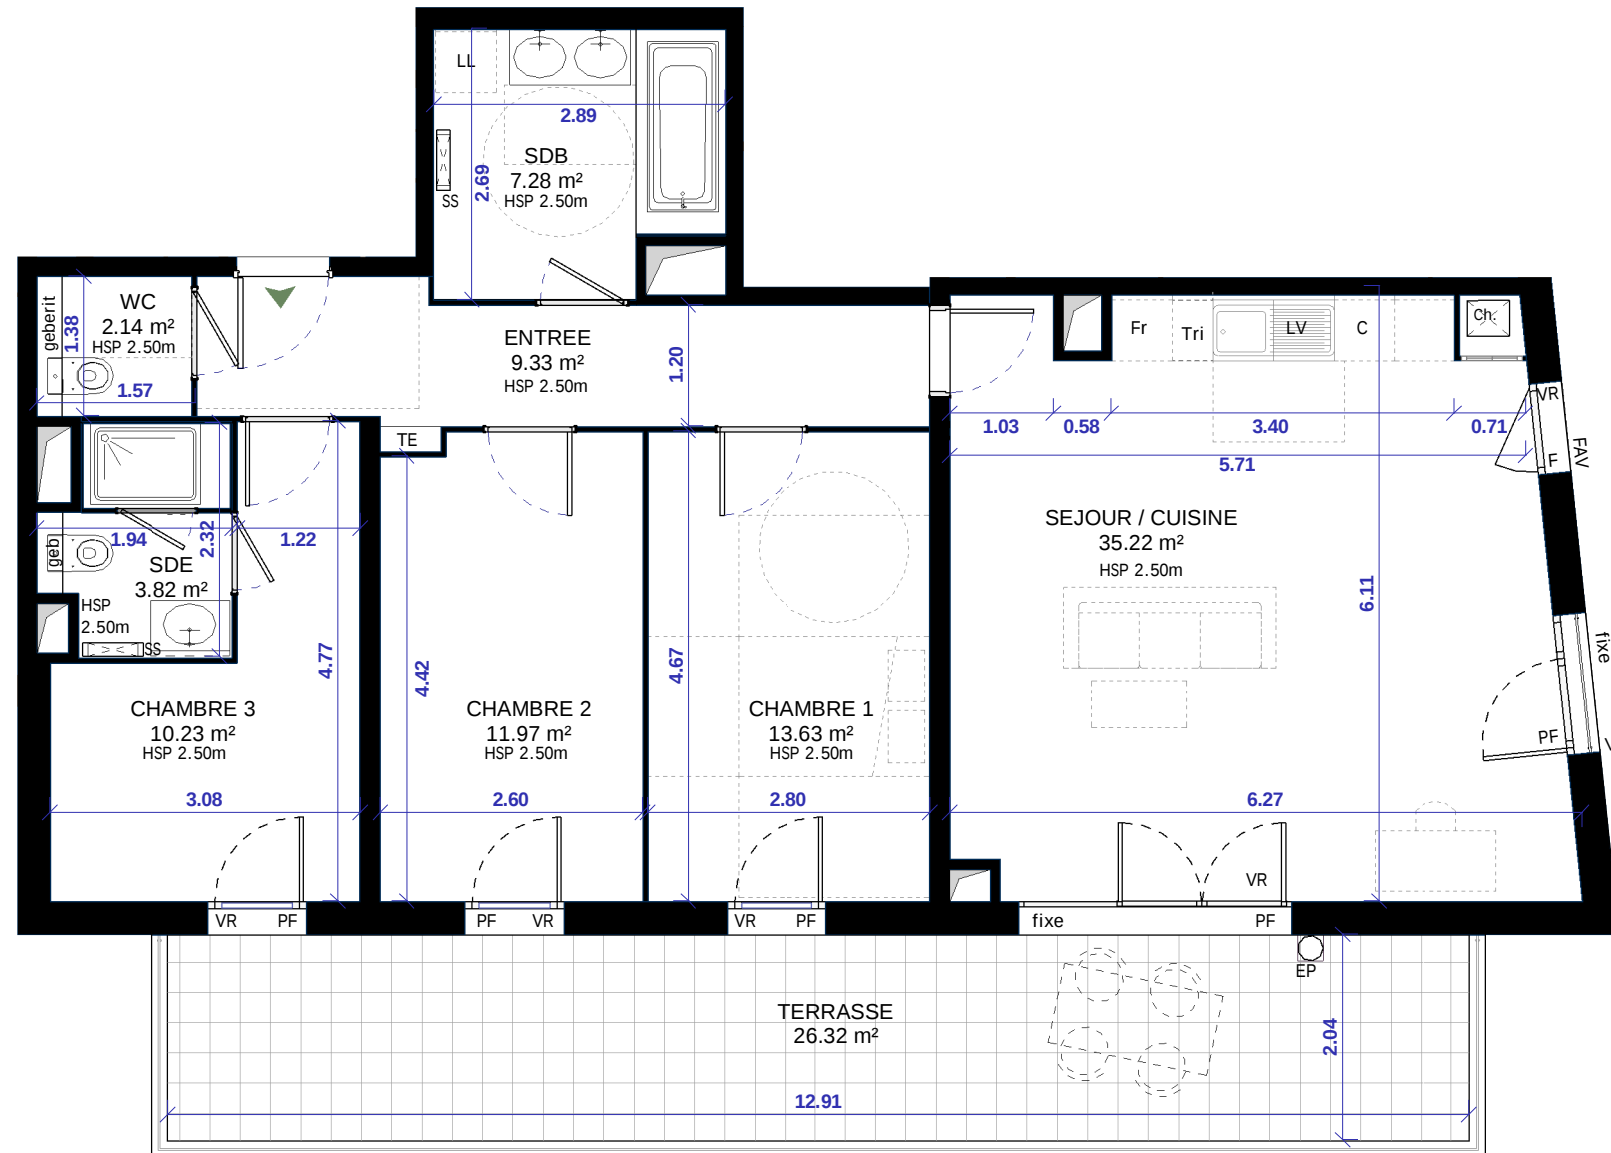


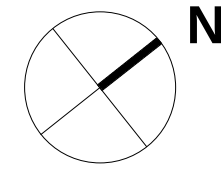

Légende :

PF : Porte Fenêtre
F : Fenêtre
VR : Volets roulants
FAV : Fenêtre Allège vitrée
EP : Evacuation eaux Pluviales

SS : Sèche - serviette
LL : Lave - linge
LV : Lave - vaisselle
R : Réfrigérateur
C : Cuisson
CH : Chaudière

Dgmt : Dégagement
Faux plafonds

COEUR NATURE

Rue des Pins - 05 000 GAP

2eme étage


T4
2202

Tableau des surfaces :

SEJOUR / CUISINE	35.22 m²
CHAMBRE 1	13.63 m²
CHAMBRE 2	11.97 m²
CHAMBRE 3	10.23 m²
ENTREE	9.33 m²
SDB	7.28 m²
SDE	3.82 m²
WC	2.14 m²

SURFACE HABITABLE 93.62 m²

TERRASSE 26.32 m²

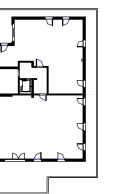

Plan de repérage :

DATE première édition : 31/05/2023

DATE :07/2024

INDICE : G-PLAN DE RESERVATION

Maîtrise d'ouvrage : PRIMOSUD

7 Boulevard de Dunkerque

13 002 Marseille

Tel : 04 91 32 16 16

Mail : contact@primosud.fr

PRIMOSUD

Nota : Le présent document exprime la figure et les dispositions générales de l'appartement. Les surfaces sont approximatives. Des variations peuvent intervenir en fonction de contraintes techniques et / ou réglementaires de la réalisation, et sous réserve de bornage, tant en ce qui concerne les dimensions libres que l'équipement. Les retombées de poutres, faux-plafonds, soffites, canalisations ne sont pas figurés et peuvent être modifiés pour des questions techniques. La hauteur sous soffites, faux-plafonds et retombées de poutres ne serait être inférieure à 2.00 m. Les éléments de mobiliers de cuisine et les implantations des équipements électriques sont présentés à titre indicatif. Plans de jardin sans indication de dénivelé