

COEUR NATURE

Rue des Pins - 05 000 GAP

2eme étage


T5
1201

Tableau des surfaces :

SEJOUR	23.65 m ²
CHAMBRE 1	12.92 m ²
CHAMBRE 2	11.72 m ²
CHAMBRE 3	9.82 m ²
CHAMBRE 4	9.68 m ²
ENTREE	9.16 m ²
CUISINE	7.63 m ²
SDB	5.49 m ²
DGMT	2.26 m ²
SDE	2.90 m ²
WC 1	2.09 m ²
WC 2	1.45 m ²

SURFACE HABITABLE	98.77 m ²
-------------------	----------------------

TERRASSE 1	12.51 m ²
TERRASSE 2	10.68 m ²

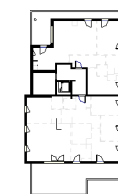

Plan de repérage :

DATE première édition : 31/05/2023

DATE :04/2025


INDICE : H-PLAN DE RESERVATION

Maîtrise d'ouvrage : PRIMOSUD

7 Boulevard de Dunkerque
13 002 Marseille

Tel : 04 91 32 16 16
Mail : contact@primosud.fr

PRIMOSUD

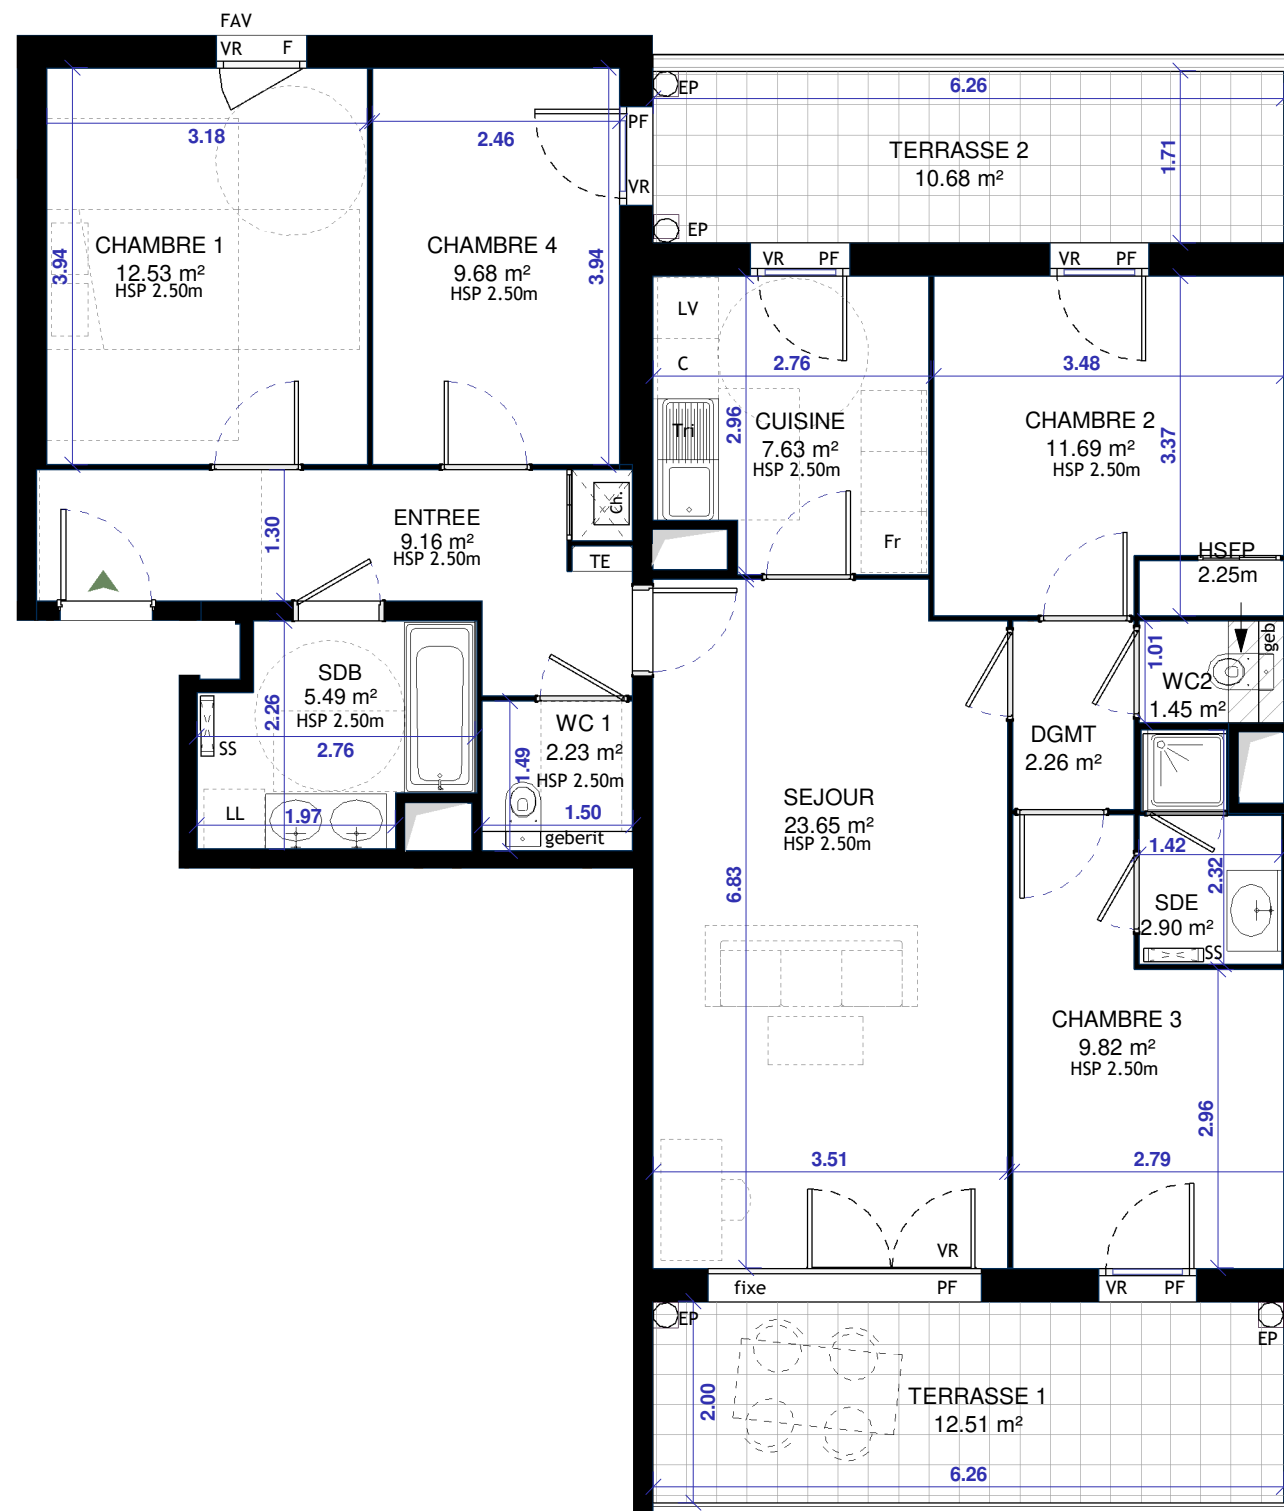

Légende :

PF : Porte Fenêtre
F : Fenêtre
VR : Volets roulants
FAV : Fenêtre Allège vitrée
EP : Evacuation eaux Pluviales

SS : Sèche - serviette
LL : Lave - linge
LV : Lave - vaisselle
R : Réfrigérateur
C : Cuisson
CH : Chaudière

Dgmt : Dégagement
Faux plafonds



Nota : Le présent document exprime la figure et les dispositions générales de l'appartement. Les surfaces sont approximatives. Des variations peuvent intervenir en fonction de contraintes techniques et / ou réglementaires de la réalisation, et sous réserve de bornage, tant en ce qui concerne les dimensions libres que l'équipement. Les retombées de poutres, faux-plafonds, soffites, canalisations ne sont pas figurés et peuvent être modifiés pour des questions techniques. La hauteur sous soffites, faux-plafonds et retombées de poutres ne serait être inférieure à 2.00 m. Les éléments de mobiliers de cuisine et les implantations des équipements électriques sont présentés à titre indicatif. Plans de jardin sans indication de dénivelé