

## COEUR NATURE

Rue des Pins - 05 000 GAP

1er étage



**T4**  
**3102**

Tableau des surfaces :

|                |                      |
|----------------|----------------------|
| SEJOUR CUISINE | 32.23 m <sup>2</sup> |
| CHAMBRE 1      | 14.22 m <sup>2</sup> |
| CHAMBRE 3      | 13.67 m <sup>2</sup> |
| CHAMBRE 2      | 12.06 m <sup>2</sup> |
| ENTREE         | 9.66 m <sup>2</sup>  |
| SDB            | 6.62 m <sup>2</sup>  |
| SDE            | 4.07 m <sup>2</sup>  |
| DRESS.         | 3.65 m <sup>2</sup>  |

SURFACE HABITABLE 96.18 m<sup>2</sup>

TERRASSE 80.28 m<sup>2</sup>

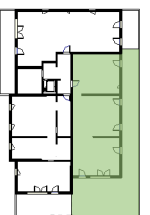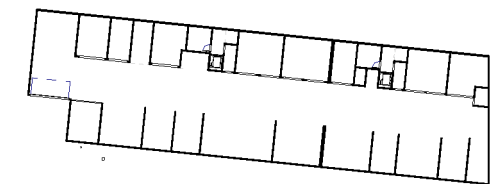

Plan de repérage :

**DATE première édition : 31/05/2023**

**DATE :07/2024**

**INDICE : G-PLAN DE RESERVATION**

**Maîtrise d'ouvrage : PRIMOSUD**


7 Boulevard de Dunkerque

13 002 Marseille

Tel : 04 91 32 16 16

Mail : [contact@primosud.fr](mailto:contact@primosud.fr)

**PRIMOSUD**

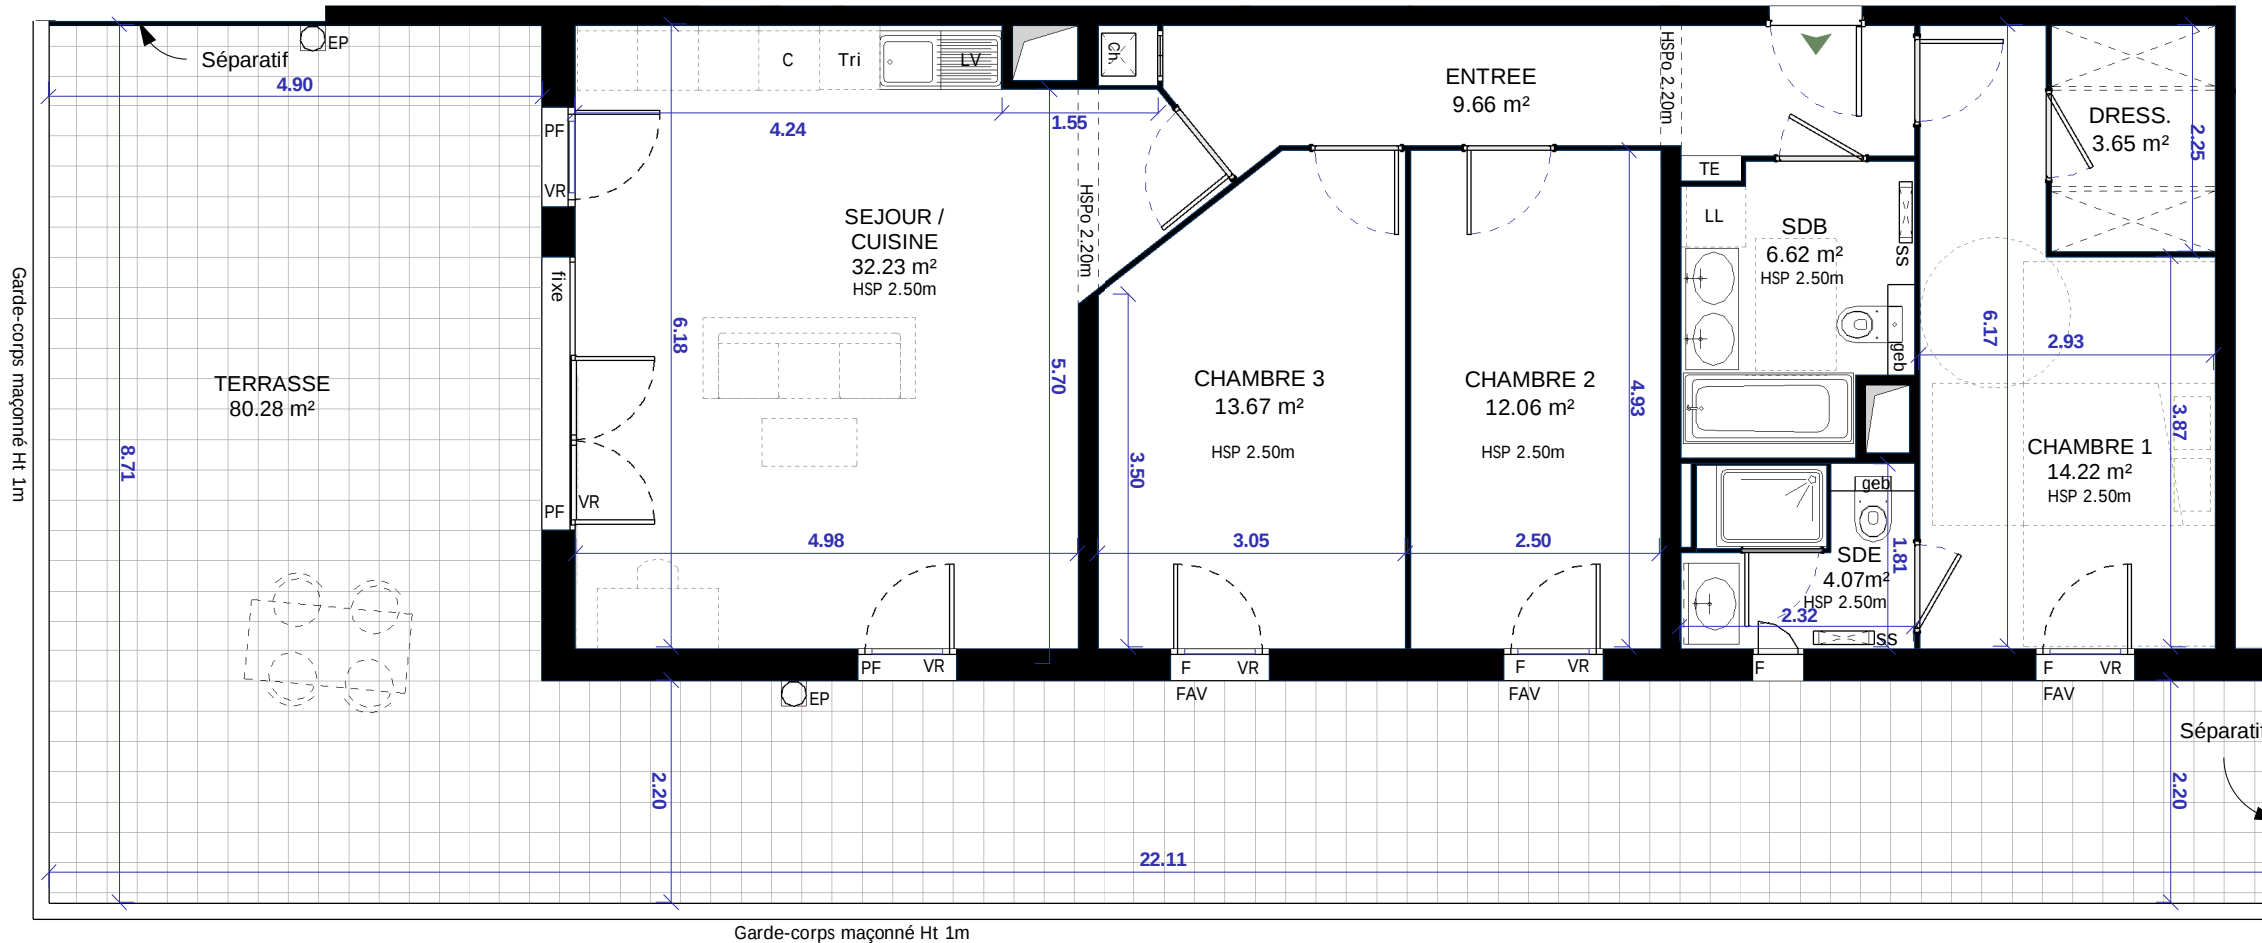

**Légende :**

PF : Porte Fenêtre  
F : Fenêtre  
VR : Volets roulants  
FAV : Fenêtre Allège vitrée  
EP : Evacuation eaux Pluviales

SS : Sèche - serviette  
LL : Lave - linge  
LV : Lave - vaisselle  
R : Réfrigérateur  
C : Cuisson  
CH : Chaudière

Dgmt : Dégagement  
Faux plafonds



Nota : Le présent document exprime la figure et les dispositions générales de l'appartement. Les surfaces sont approximatives. Des variations peuvent intervenir en fonction de contraintes techniques et / ou réglementaires de la réalisation, et sous réserve de bornage, tant en ce qui concerne les dimensions libres que l'équipement. Les retombées de poutres, faux-plafonds, soffites, canalisations ne sont pas figurés et peuvent être modifiés pour des questions techniques. La hauteur sous soffites, faux-plafonds et retombées de poutres ne serait être inférieure à 2.00 m. Les éléments de mobiliers de cuisine et les implantations des équipements électriques sont présentés à titre indicatif. Plans de jardin sans indication de dénivelé