


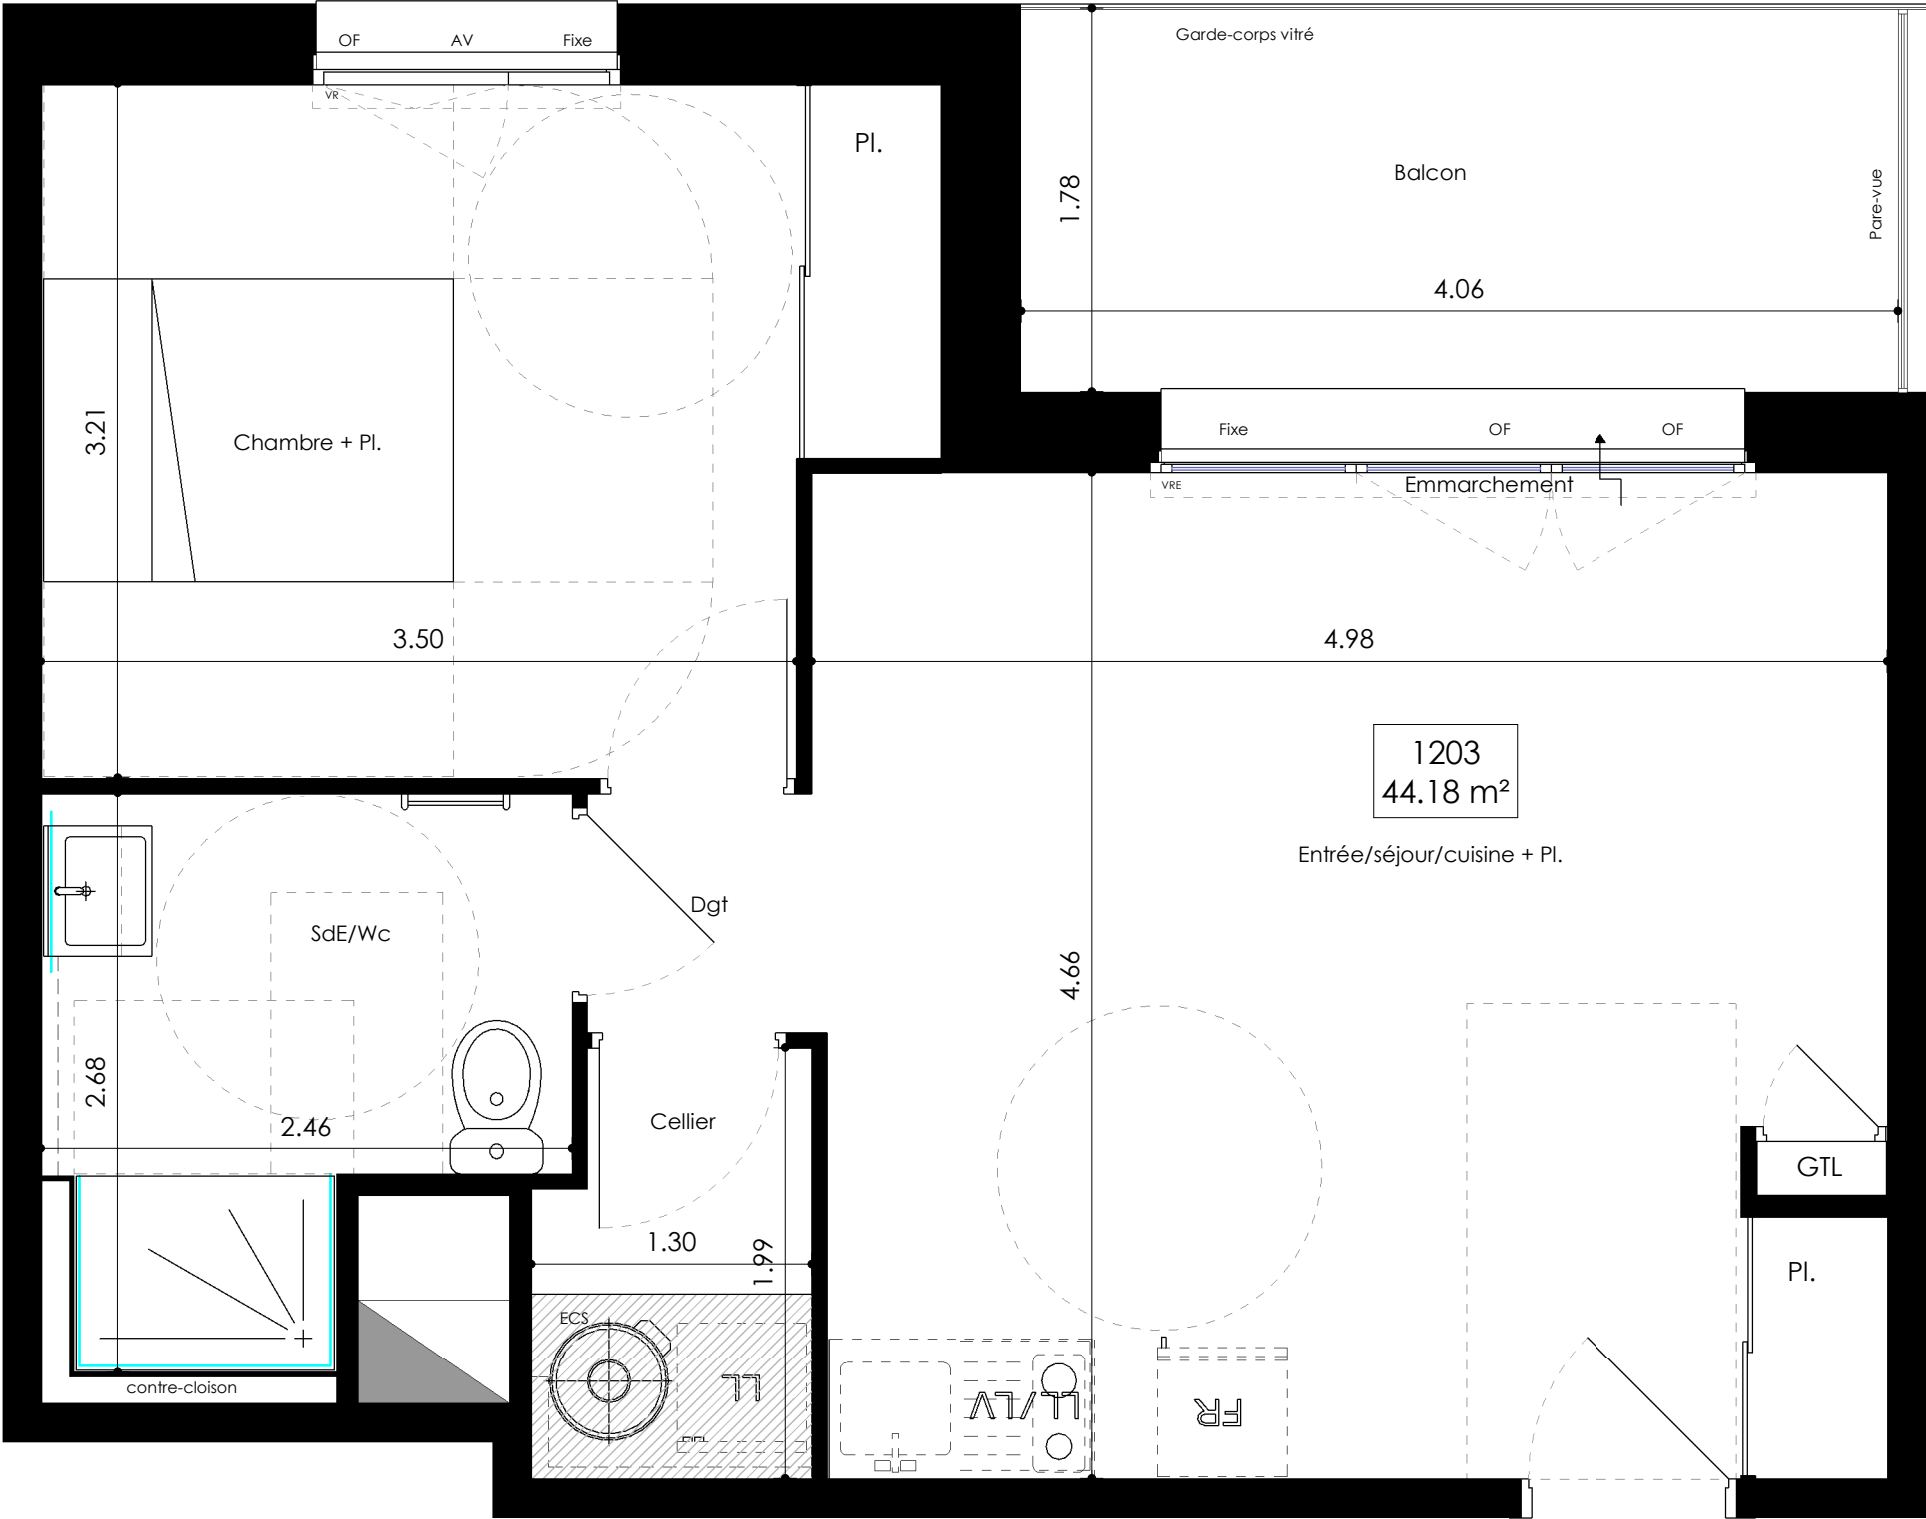

LEGENDE

- SOFFITE OU FAUX PLAFOND (hatched box) GTL (box with GTL) TABLEAU ELECTRIQUE (box with GTL) GAINES TECHNIQUE (hatched box) HSP (box with HSP) "HSP" Hauteur Sous Poutre (box with HSP) Cloison démontable (hatched box) Evacuation EU (dashed line) Faïence (blue line) Embranchement (arrow pointing to a junction)

VR : Volet roulant . VR : Volet roulant électrique . F : Fenêtre . AV : Allège vitrée . PF : Porte Fenêtre . CU : Table de cuisson . FR : Réfrigérateur . LV : Lave vaisselle . LL : Lave linge . PI : Placard

NOTA: Des modifications sont susceptibles d'être apportées à ce plan en fonction des nécessités administratives et/ou techniques de la réalisation en ce qui concerne notamment les dimensions libres. Les surfaces indiquées sont approximatives. Les pentes, dénivelés, talus, soutènement, enrochements, etc... ne sont pas figurés. Les retombées, soffites, faux-plafonds, ainsi que l'emplacement des équipements ou la végétation ne sont pas tous figurés ou le sont à titre indicatif. Les surfaces habitables sont conformes au Décret du 23 mai 1997 (art. 111-2).

Plan de repérage

Rue des Mines - L'Huisserie

PLAN DE RESERVATION

BEAUMANOIR

NIVEAU 2

Logement	1 203	T2
----------	-------	----

Surfaces Habitables	
Entrée/séjour/cuisine + Pl.	22.76 m²
Chambre + Pl.	12.40 m²
SdE/Wc	5.45 m²
Dgt	1.15 m²
Cellier	2.42 m²
TOTAL Surface habitable	44.18 m²
Balcon	7.22 m²

MAÎTRE D'OUVRAGE

Edouard Denis

ARCHITECTE

marianrubió
architecte

ETABLI LE 17/12/2024	INDICE	1
----------------------	--------	---