


LEGENDE



 FAUX PLAFOND

Evacuation EU

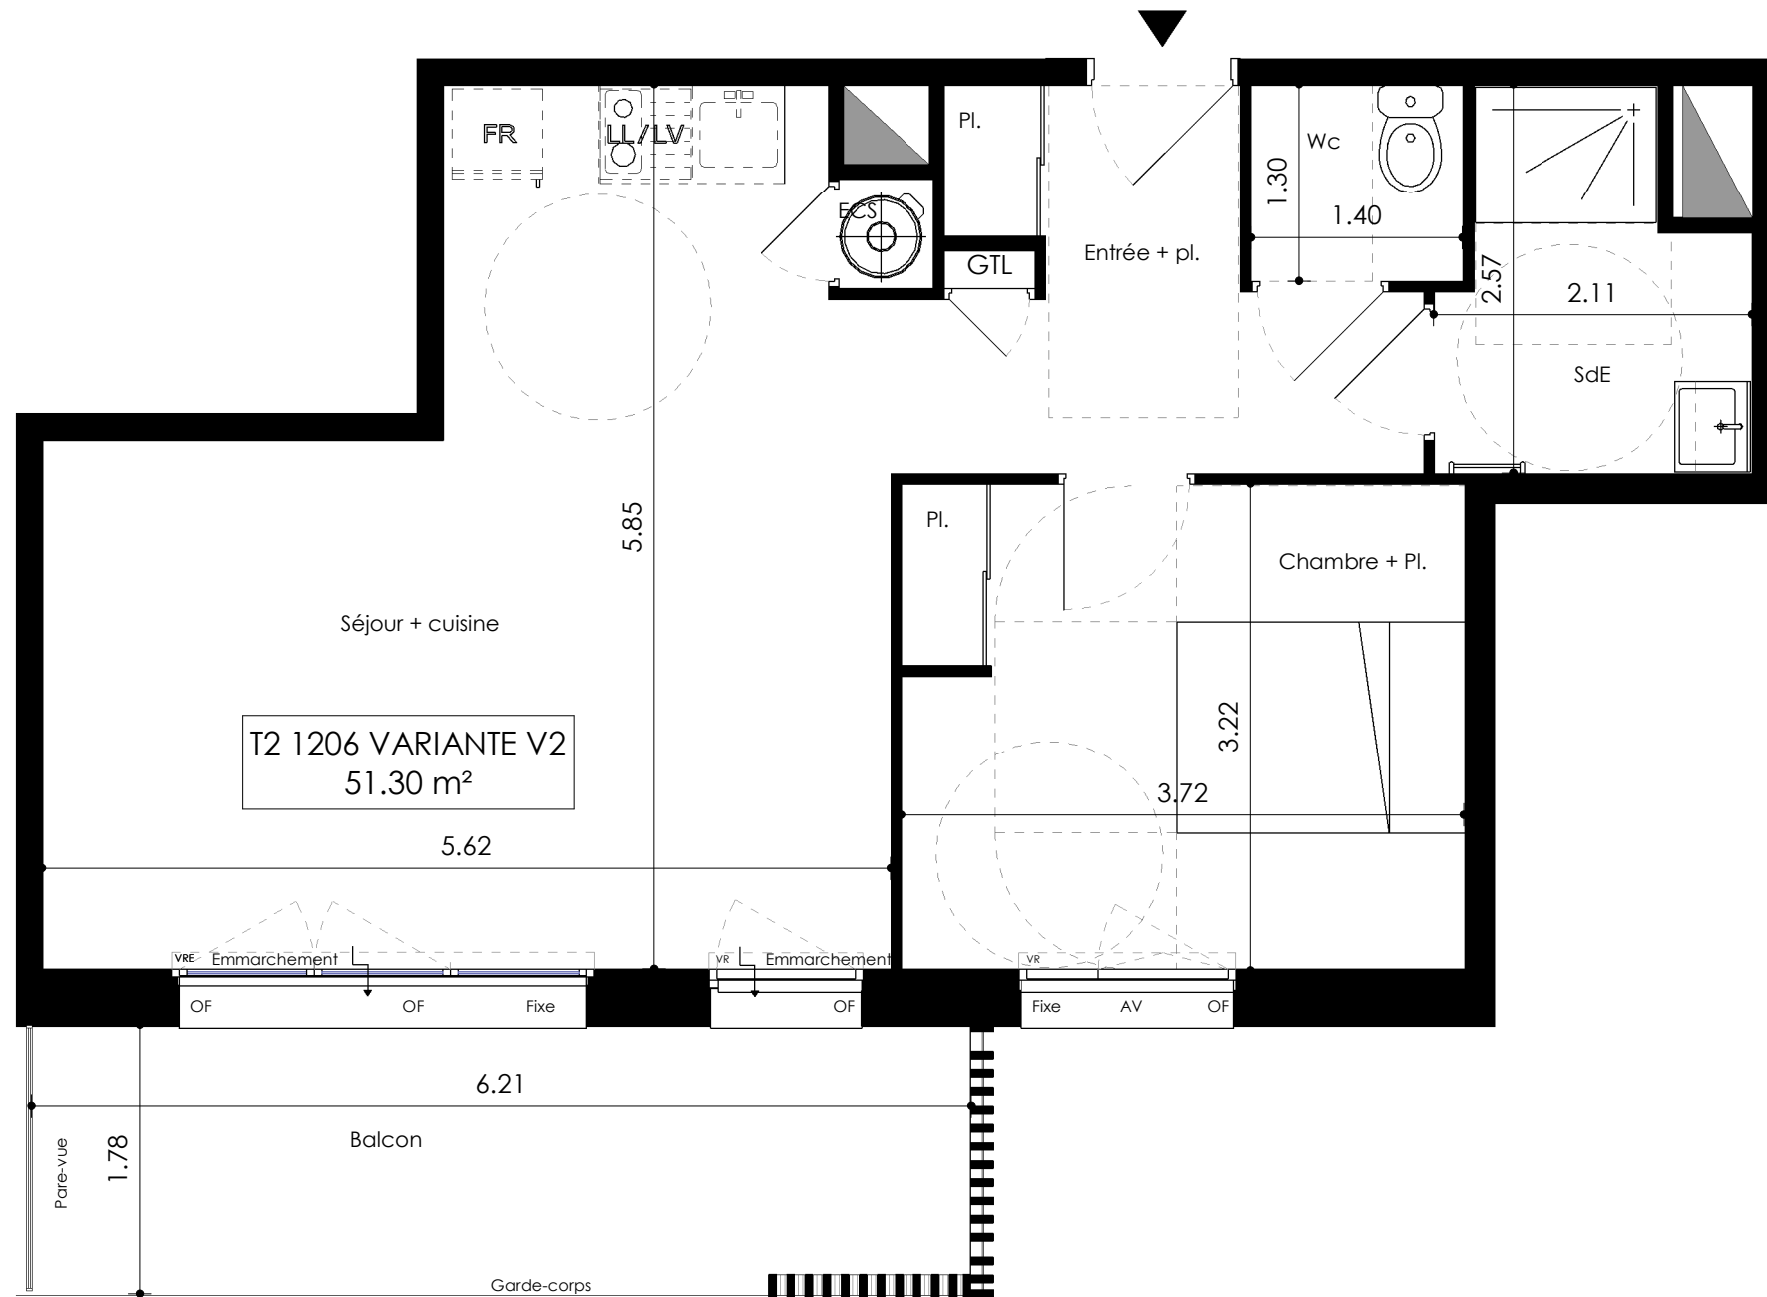

GT TABLEAU
ELECTRIQUE
Faïence



GAINE
TECHNIQUE



$\overline{\text{HSP}} : \overline{\text{"x"}} \overline{\text{m}}$ "HSP"
Hauteur Sous Poutre

 Cloison
démontable

Emmarchement


Signature RESERVATAIRE(S)

Signature VENDEUR

VR : Volet roulant . VR : Volet roulant électrique . F : Fenêtre . AV : Allège vitrée . PF : Porte Fenêtre . CU : Table de cuisson . FR: Réfrigérateur . LV : Lave vaisselle . LL : Lave linge . PI : Placard

NOTA: Des modifications sont susceptibles d'être apportées à ce plan en fonction des nécessités administratives et/ou techniques de la réalisation en ce qui concerne notamment les dimensions libres. Les surfaces indiquées sont approximatives. Les pentes, dénivelés, talus, soutènement, enrochements, etc... ne sont pas figurés. Les retombées, soffites, faux-plafonds, ainsi que l'emplacement des équipements ou la végétation ne sont pas tous figurés ou le sont à titre indicatif. Les surfaces habitables sont conformes au Décret du 23 mai 1997 (art. 111-2).

Plan de repérage

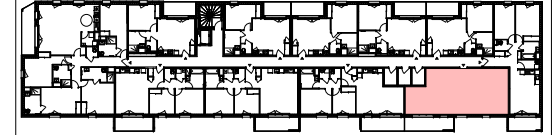

Rue des Mines - L'Huisserie

PLAN DE RESERVATION

BEAUMANOIR

NIVEAU 2

Logement 1206 Variante 2 | T2

Surfaces Habitables

Entrée + pl.	5.42 m²
Séjour + cuisine	27.71 m²
Chambre + Pl.	11.90 m²
SdE	4.44 m²
Wc	1.82 m²

TOTAL Surface habitable	51.30 m²
--------------------------------	----------

Balcon	11.04 m ²
--------	----------------------



MAÎTRE D'OUVRAGE

GROUPE D Edouard Denis

ARCHITECTE

marianrubió
architecte

ETABLI LE 27/02/2025	INDICE
----------------------	--------