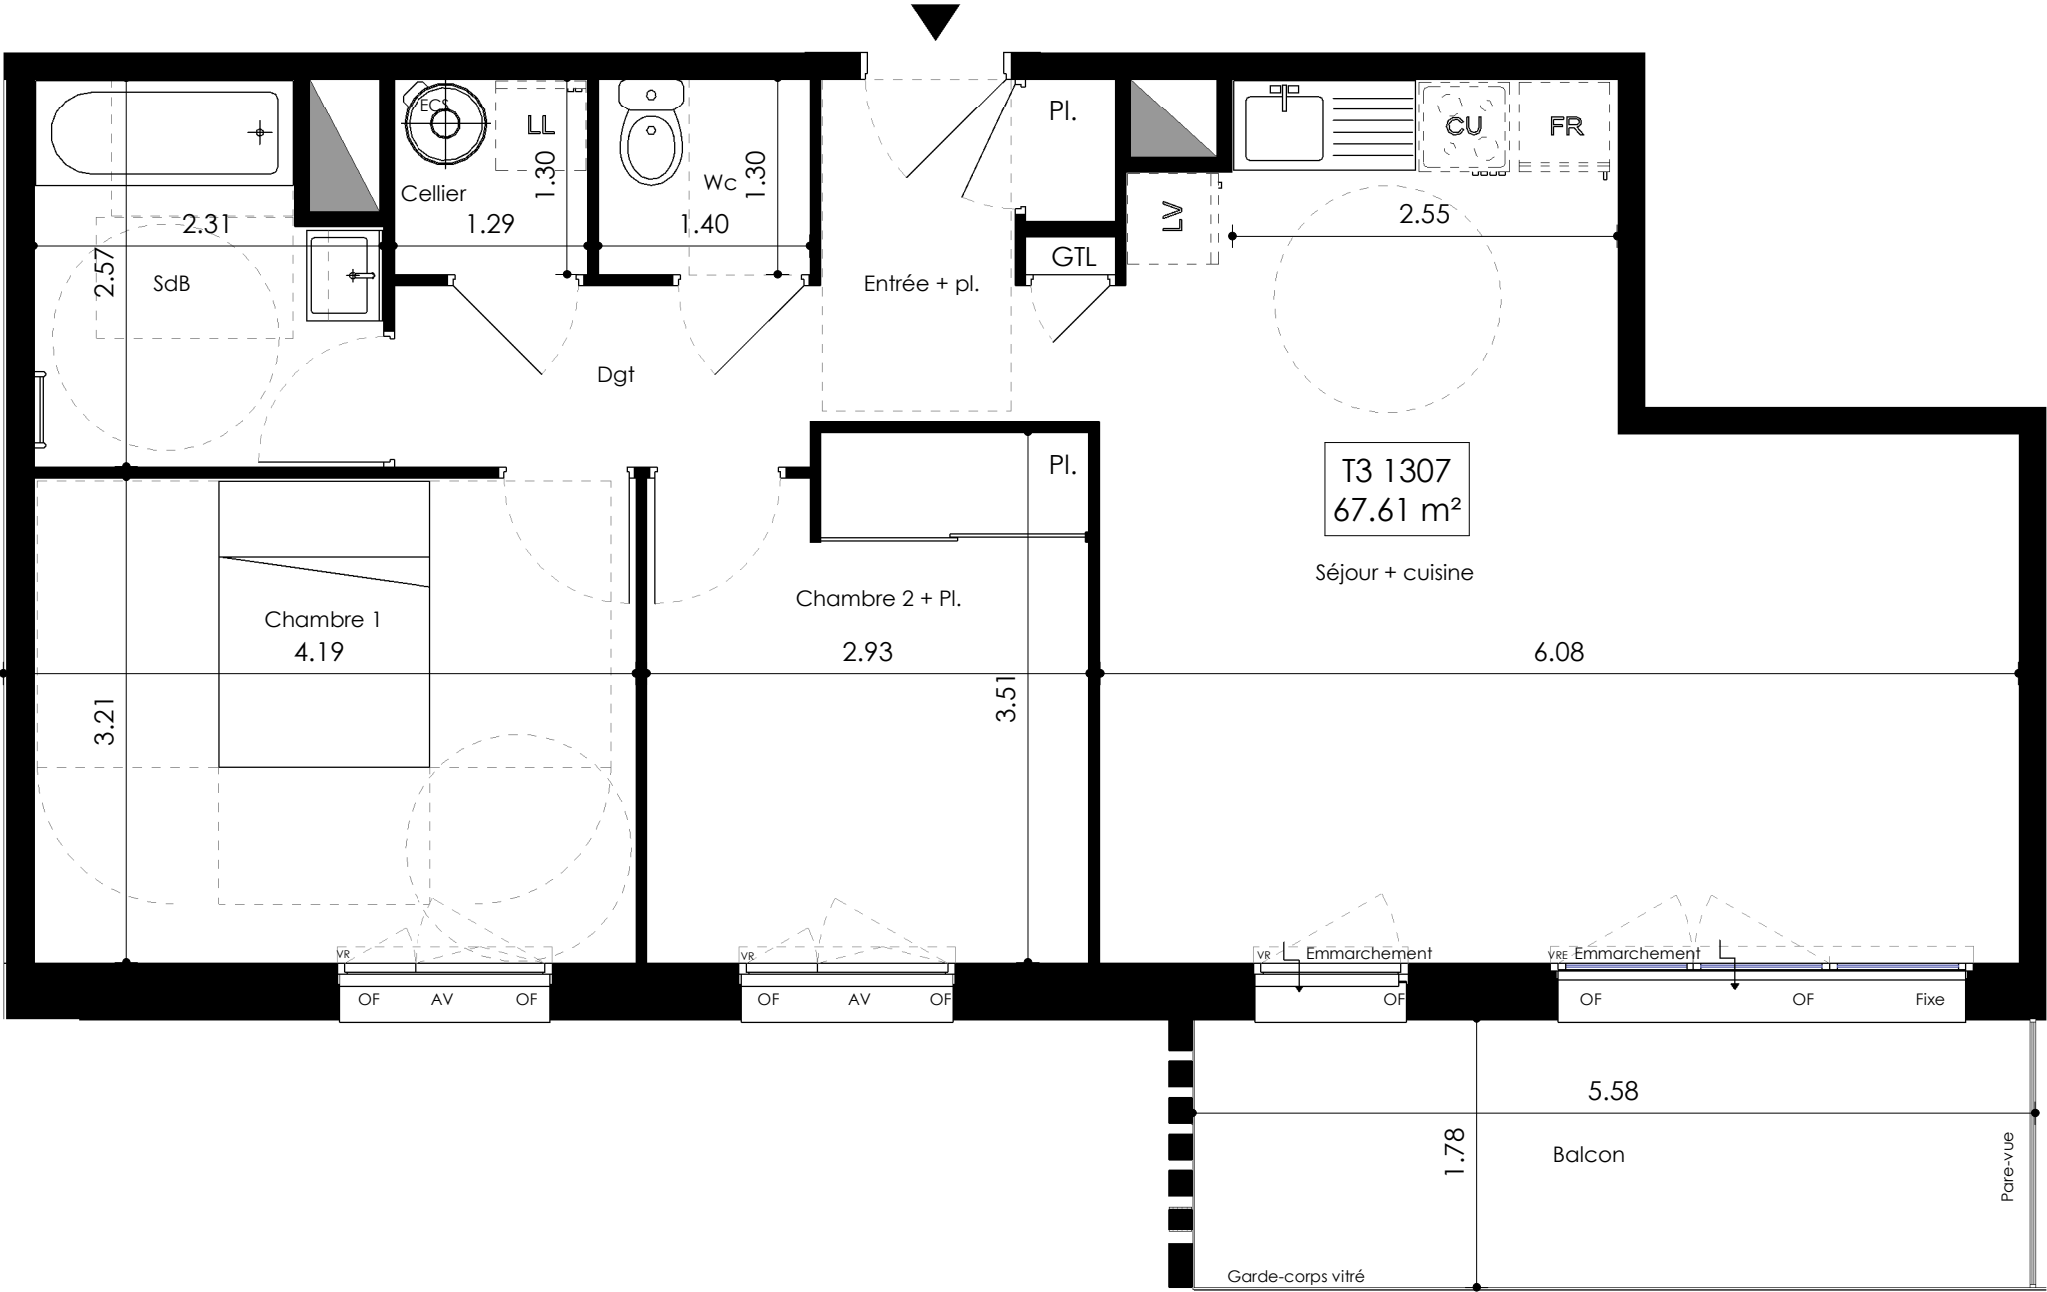


LEGENDE

VR : Volet roulant . VR : Volet roulant électrique . F : Fenêtre . AV : Allège vitrée . PF : Porte Fenêtre . CU : Table de cuisson . FR: Réfrigérateur . LV : Lave vaisselle . LL : Lave linge . PI : Placard

SOFFITE OU FAUX PLAFOND

GTL TABLEAU ELECTRIQUE

GAINE TECHNIQUE

HSP "x" m "HSP" Hauteur Sous Poutre

Cloison démontable

Emmarchement

NOTA: Des modifications sont susceptibles d'être apportées à ce plan en fonction des nécessités administratives et/ou techniques de la réalisation en ce qui concerne notamment les dimensions libres. Les surfaces indiquées sont approximatives. Les pentes, dénivelés, talus, soutènement, enrochements, etc... ne sont pas figurés. Les retombées, soffites, faux-plafonds, ainsi que l'emplacement des équipements ou la végétation ne sont pas tous figurés ou le sont à titre indicatif. Les surfaces habitables sont conformes au Décret du 23 mai 1997 (art. 111-2).

Plan de repérage



Rue des Mines - L'Huisserie

PLAN DE RESERVATION

BEAUMANOIR

NIVEAU 3

Logement 1 307 T3

Surfaces Habitables

Entrée + pl.	3.59 m²
Séjour + cuisine	29.10 m²
Chambre 1	12.79 m²
Chambre 2 + Pl.	9.91 m²
SdB	5.36 m²
Cellier	1.67 m²
Dgt	3.37 m²
Wc	1.82 m²

TOTAL Surface habitable 67.61 m²

Balcon 9.93 m²



MAÎTRE D'OUVRAGE

Edouard Denis

ARCHITECTE

marianrubió
architecte

ETABLI LE 17/12/2024 INDICE 1