


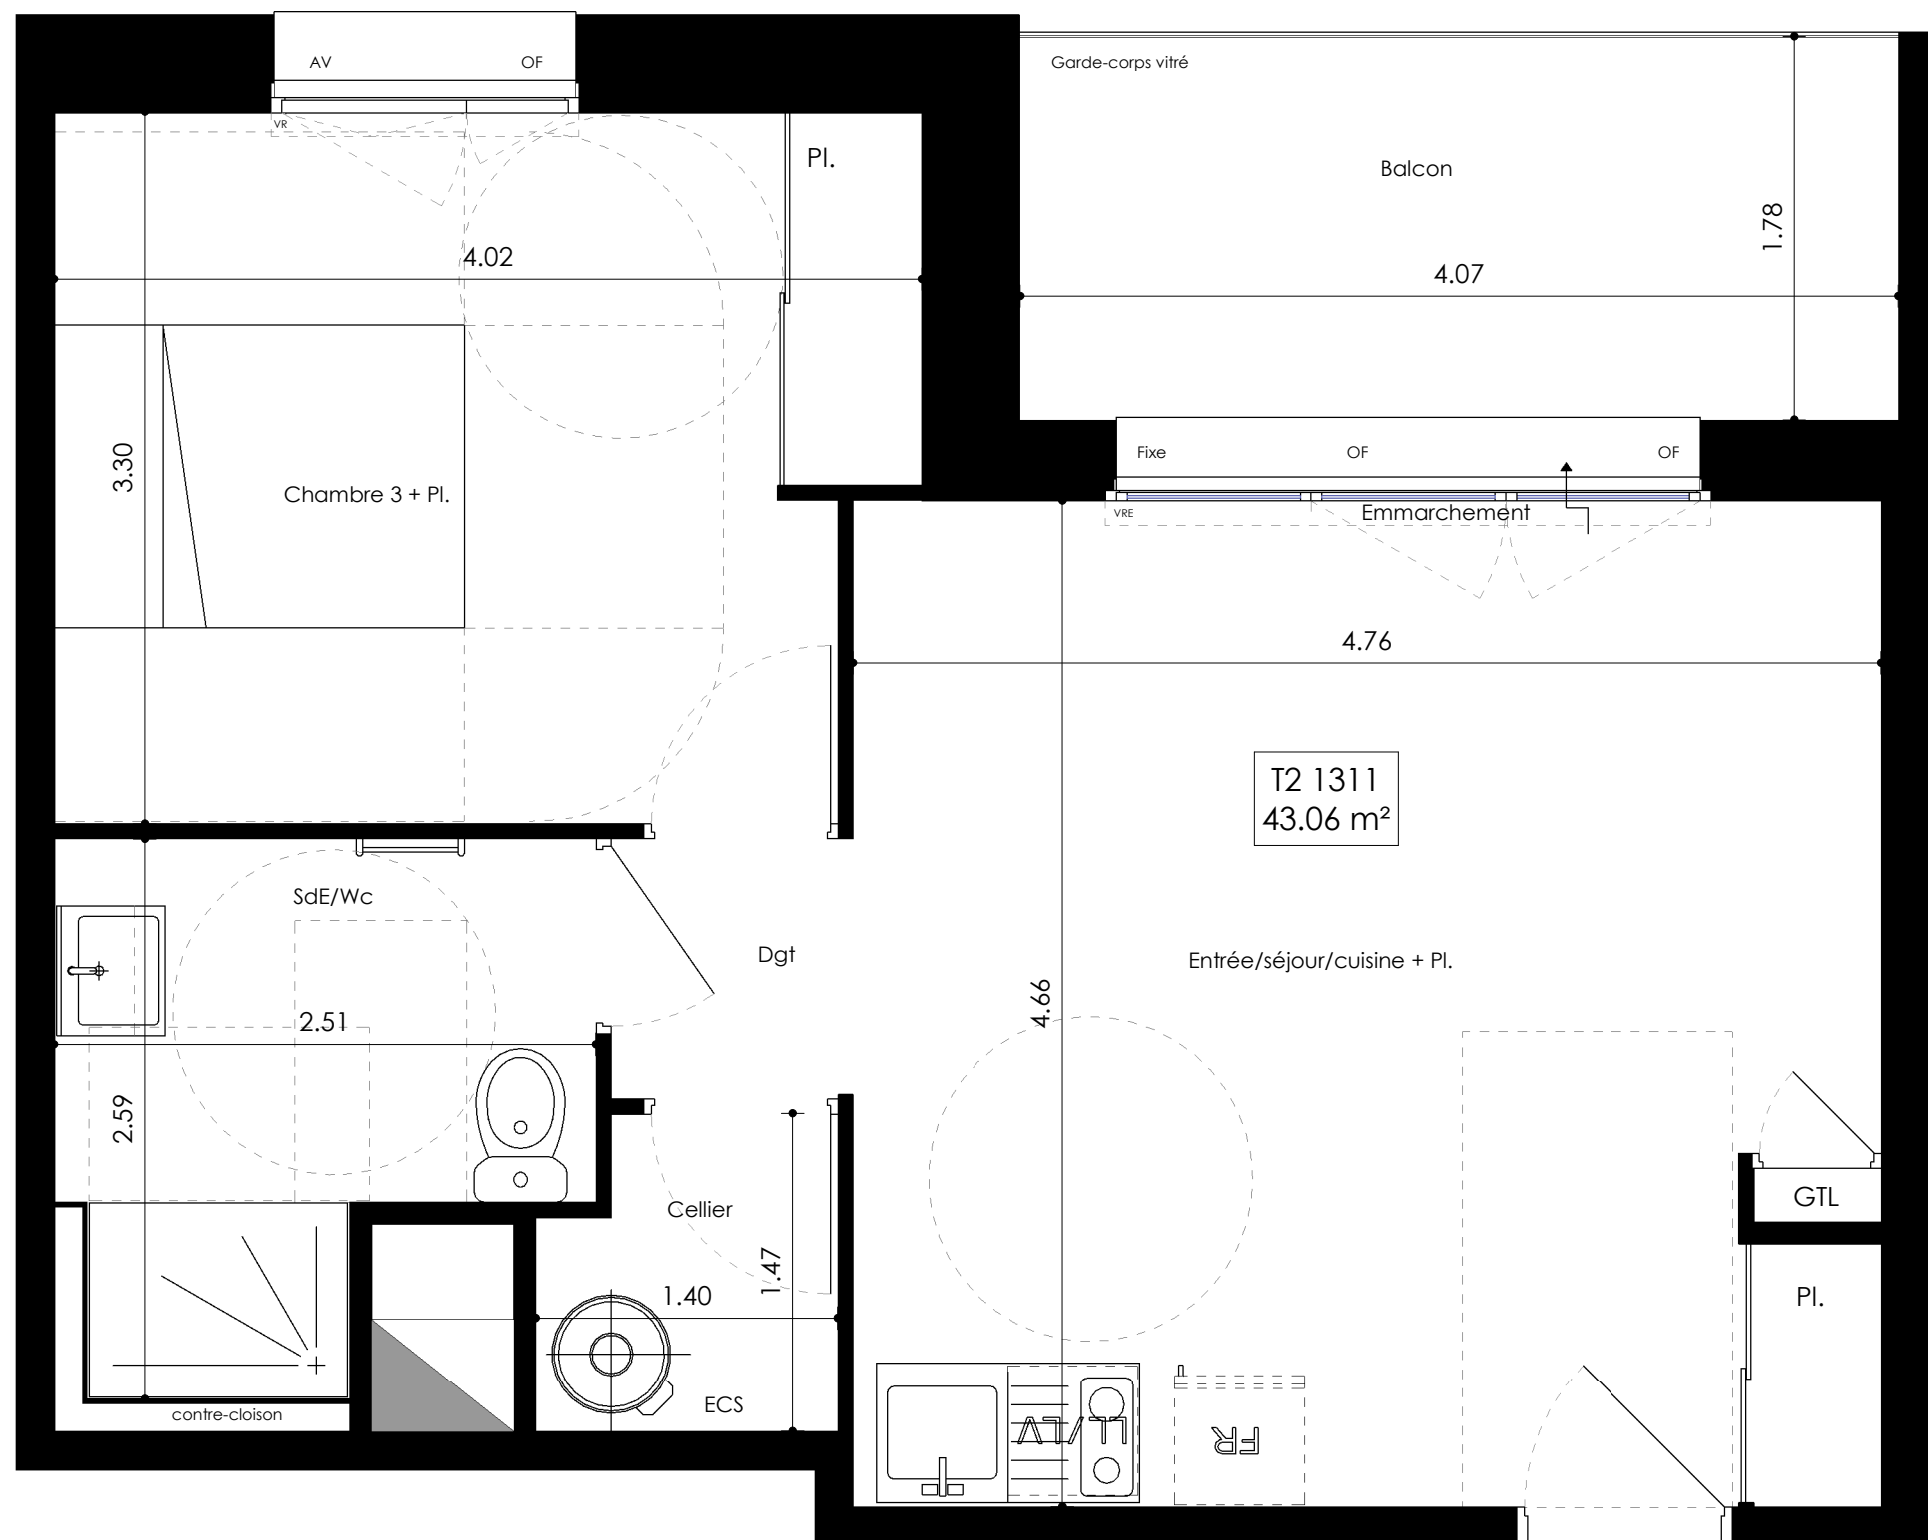

LEGENDE



SOFFITE OU
FAUX PLAFOND



TABLEAU
ELECTRIQUE



GAINE TECHNIQUE

$\overline{HSP} : \overline{x} \overline{m}$ "HSP"
Hauteur Sous Poutre




Cloison
démontable



Emmarchement

VR : Volet roulant . VR : Volet roulant électrique. F : Fenêtre . AV : Allège vitrée . PF : Porte Fenêtre . CU : Table de cuisson . FR : Réfrigérateur . LV : Lave vaisselle . LL : Lave linge . PI : Placard

NOTA: Des modifications sont susceptibles d'être apportées à ce plan en fonction des nécessités administratives et/ou techniques de la réalisation en ce qui concerne notamment les dimensions libres. Les surfaces indiquées sont approximatives. Les pentes, dénivelés, talus, soutènement, enrochements, etc... ne sont pas figurés. Les retombées, soffites, faux-plafonds, ainsi que l'emplacement des équipements ou la végétation ne sont pas tous figurés ou le sont à titre indicatif. Les surfaces habitables sont conformes au Décret du 23 mai 1997 (art. 111-2).

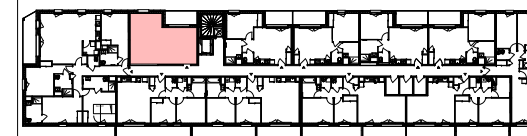

Rue des Mines - L'Huissierie

PLAN DE RESERVATION

BEAUMANOIR

NIVEAU 3

Logement	1 311	T2
----------	-------	----

Surfaces Habitables

Entrée/séjour/cuisine + Pl.	21.89 m²
Chambre 3 + Pl.	12.62 m²
SdE/Wc	5.32 m²
Dgt	1.34 m²
Cellier	1.89 m²

[illegible]

TOTAL Surface habitable	43.06 m²
--------------------------------	-----------------

Balcon	7.24 m ²
--------	---------------------



MAÎTRE D'OUVRAGE



ARCHITECTE

marianrubić
architecte

ETABLI LE 17/12/2024	INDICE	1
----------------------	--------	---