



NOTA: Dans les cuisines ou les salles de bains, les indications telles que LL, LV, F, etc., sont représentées pour définir un emplacement. La fourniture de l'électroménager et l'ameublement de cuisine ne sont pas prévus dans les prestations dues. Le plan étant issu du dossier de permis de construire, des modifications ou des aménagements de détails nécessités pour des raisons d'ordre technique ou administratif peuvent être apportés. En conséquence, une différence maximale de 5 % par rapport aux surfaces sera considérée comme admissible. La disposition des éléments de cuisine sera modifié en cas d'activation de l'option cuisine (Cf. notice cuisine)

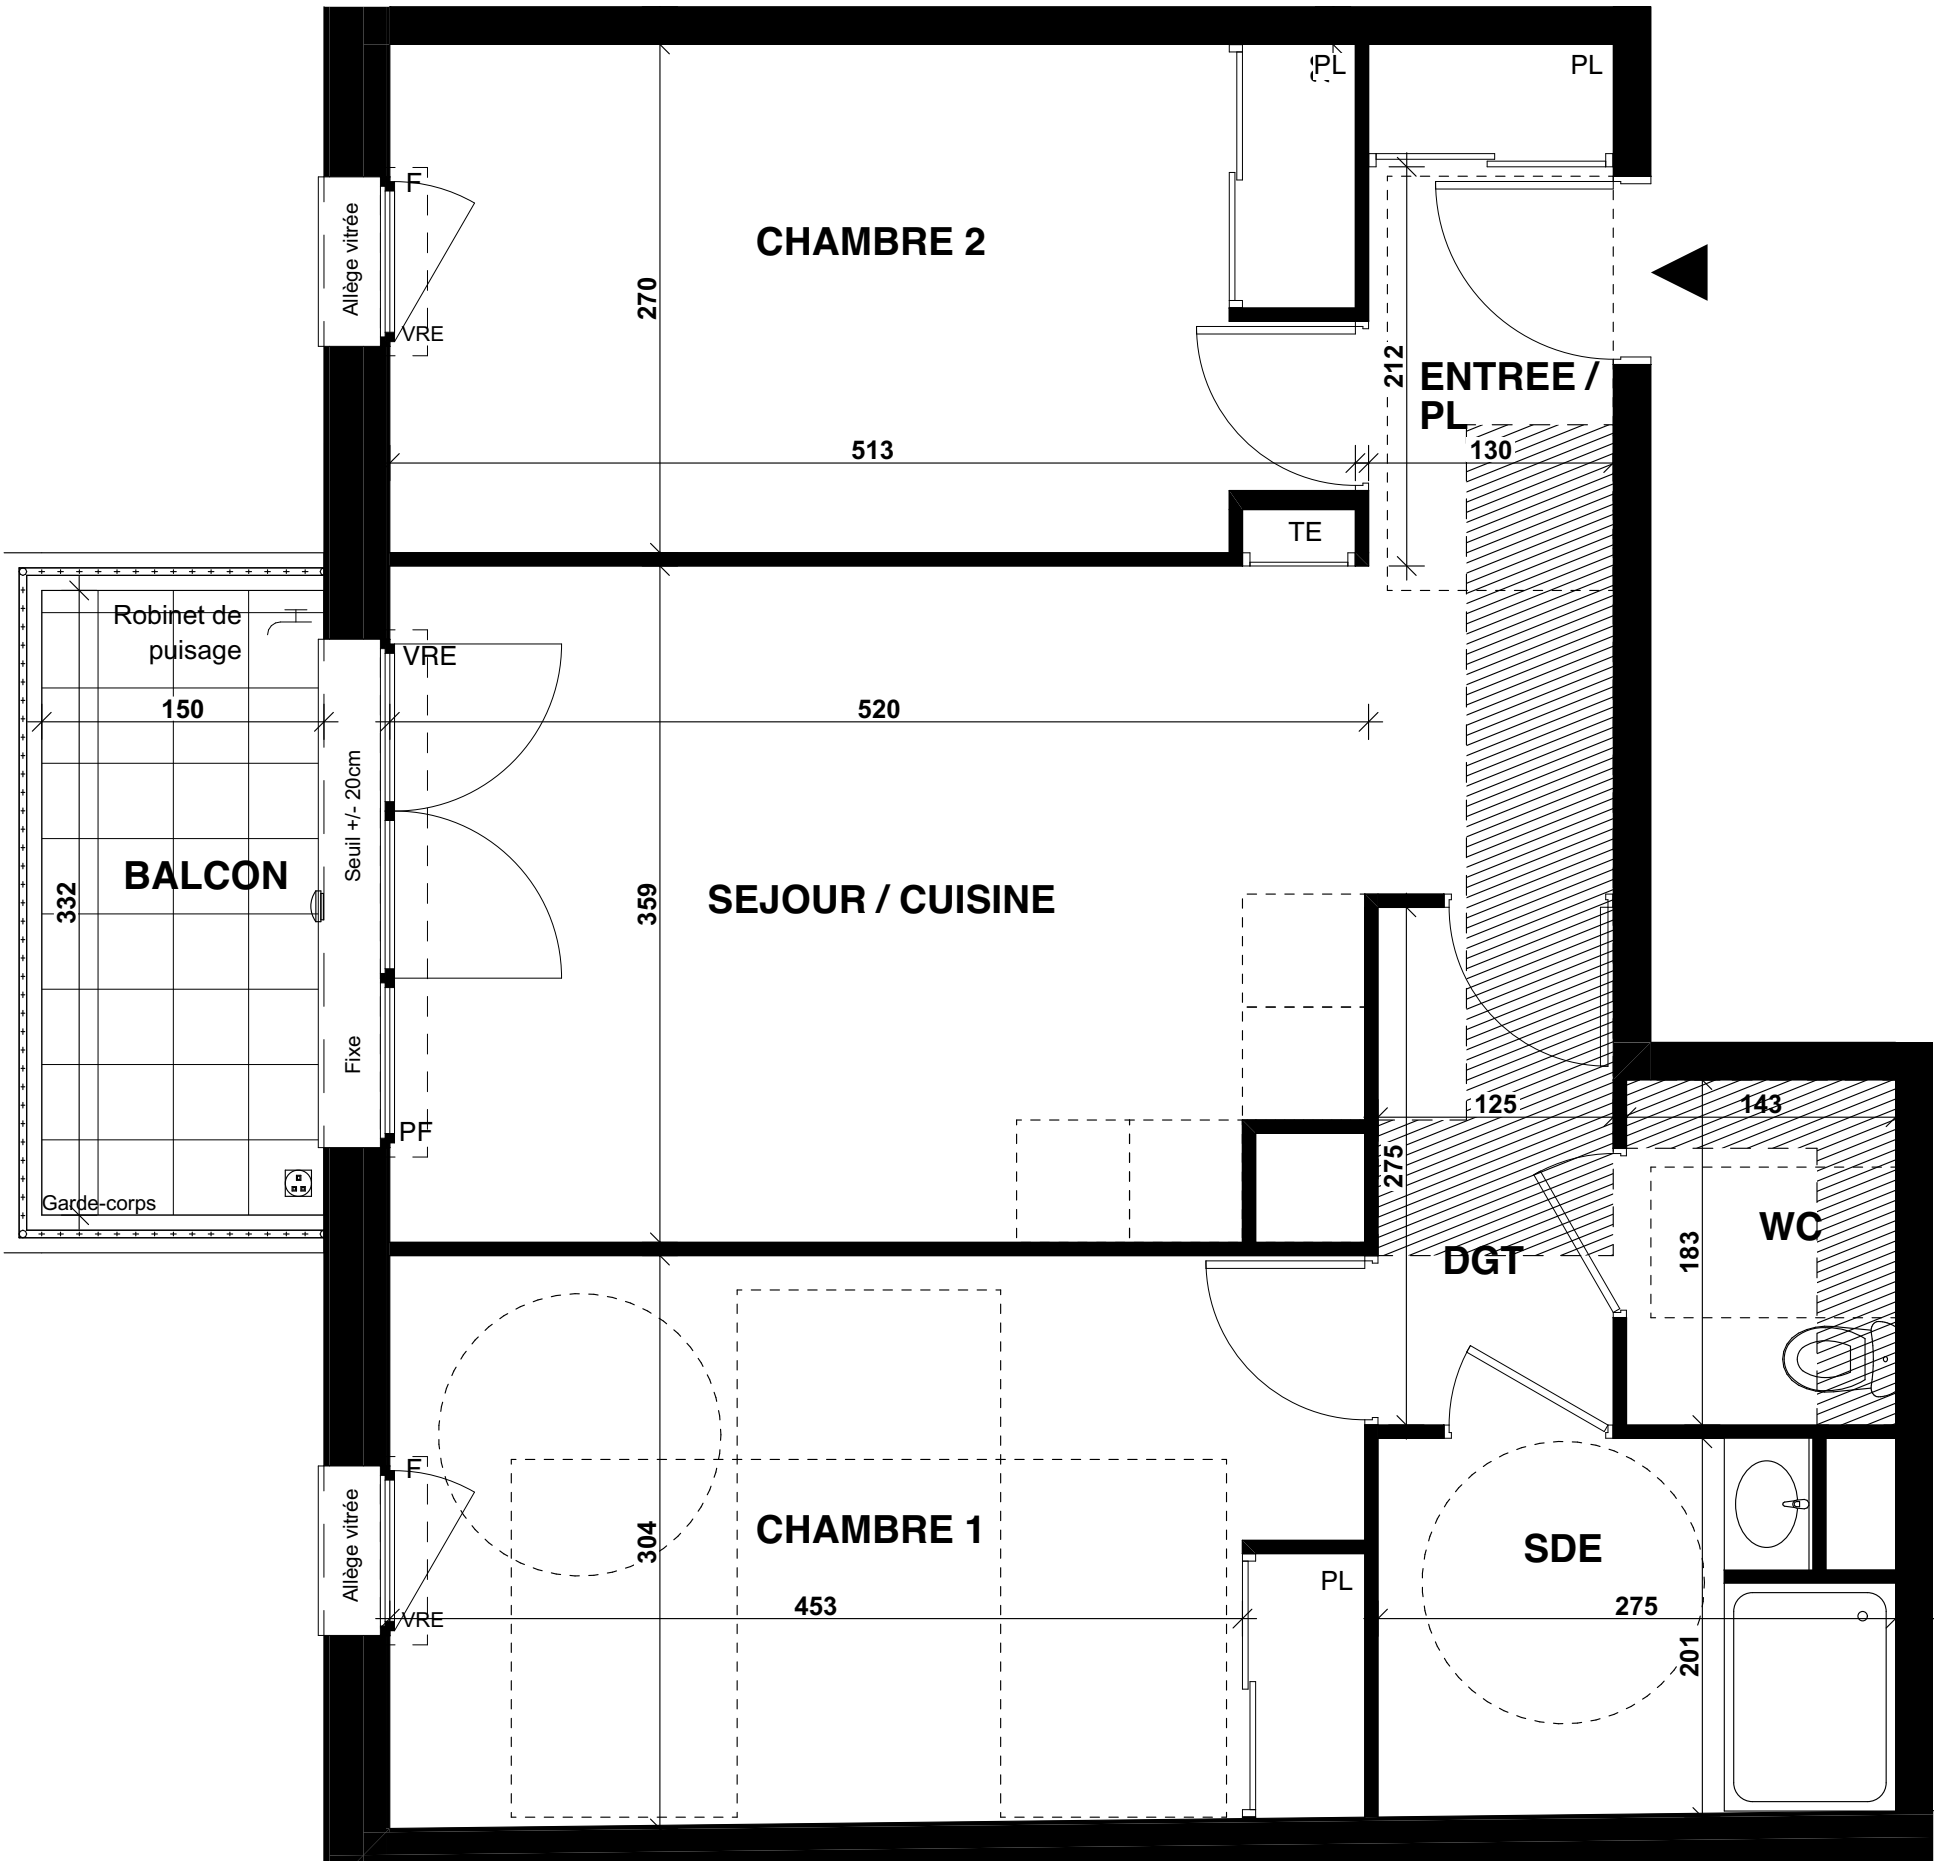

Signature RESERVATAIRE (S)

Signature VENDEUR


- LEGENDE
- ▨ Soffite ou faux-plafond
 - TE Tableau électrique
 - VR Volet roulant
 - F Fenêtre
 - PF Porte fenêtre
 - CH Chaudière
 - PL Placard
 - PL T Placard technique
 - Eclairage extérieur
 - ☒ Prise extérieure
 - ⌵ Robinet de puisage

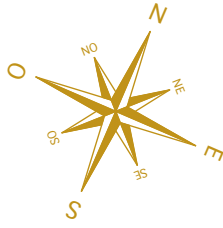

censity

NANTES

201-205 Bd Robert Schuman - 44200 Nantes

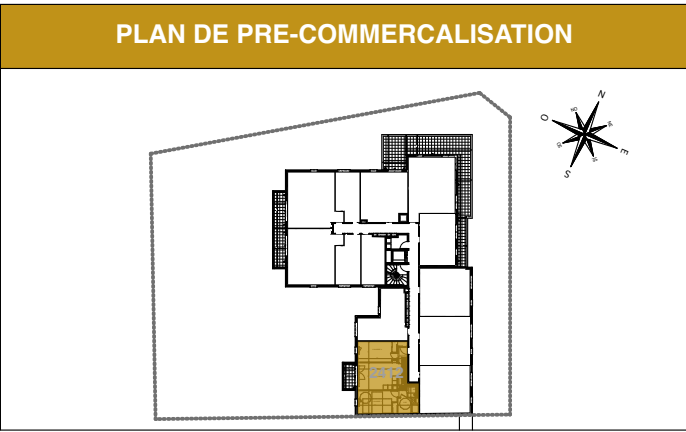

N° LOGEMENT	TYPE	NIVEAU
2412	T3	4ème ETAGE

TABLEAU DES SURFACES	
Entrée	3,60 m²
Séjour/Cuisine	20,49 m²
Chambre 1	15,56 m²
Chambre 2	13,58 m²
Salle d'eau	5,12 m²
Wc	2,62 m²
Dégagement	3,44 m²
SURFACE HABITABLE	64,41 m²
Balcon	4,98 m²
SURFACE PONDEREE	69,39 m²



Indice 0	DATE: 17/01/2025
----------	------------------

GROUPE

Edouard Denis

SAS EDM P - PAYS DE LOIRE 35 Allée du chargement 59650 VILLENEUVE D'ASCQ