



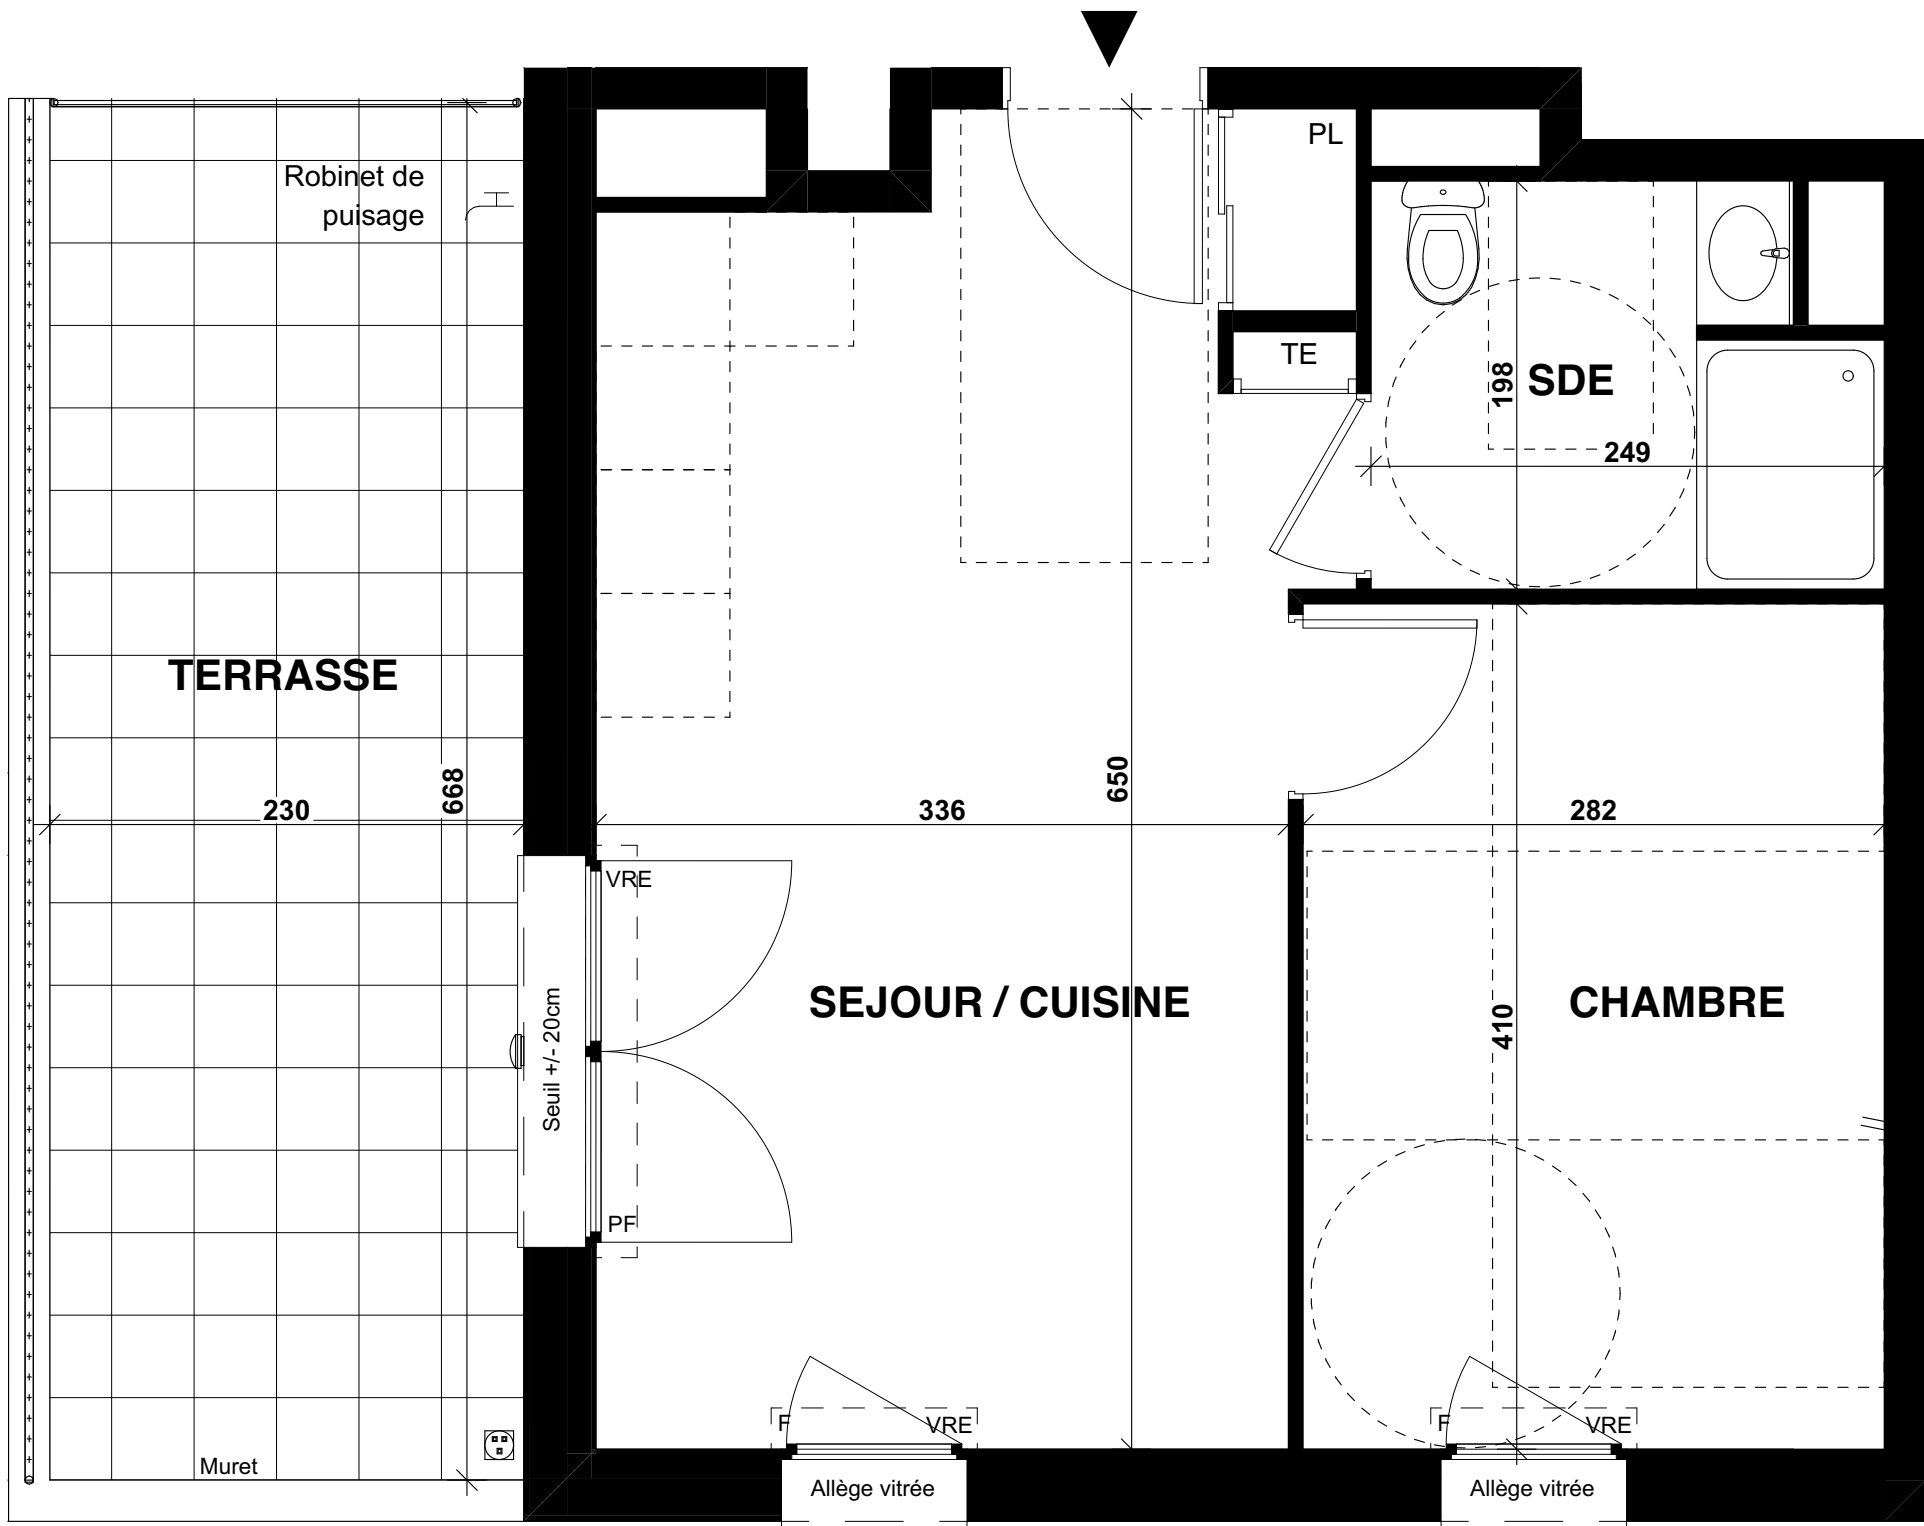

NOTA: Dans les cuisines ou les salles de bains, les indications telles que LL, LV, F, etc., sont représentées pour définir un emplacement. La fourniture de l'électroménager et l'ameublement de cuisine ne sont pas prévus dans les prestations dues. Le plan étant issu du dossier de permis de construire, des modifications ou des aménagements de détails nécessités pour des raisons d'ordre technique ou administratif peuvent être apportés. En conséquence, une différence maximale de 5 % par rapport aux surfaces sera considérée comme admissible. La disposition des éléments de cuisine sera modifiée en cas d'activation de l'option cuisine (Cf. notice cuisine)

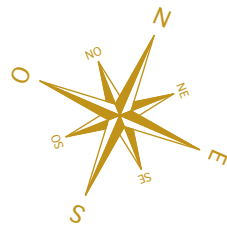

Signature RESERVATAIRE (S)

Signature VENDEUR

LEGENDE	
	Soffite ou faux-plafond
	TE Tableau électrique
	VR Volet roulant
	F Fenêtre
	PF Porte fenêtre
	CH Chaudière
	PL Placard
	PL T Placard technique
	Eclairage extérieur
	Prise extérieure
	Robinet de puisage




censity

NANTES

201-205 Bd Robert Schuman - 44200 Nantes

PLAN DE PRE-COMMERCIALISATION

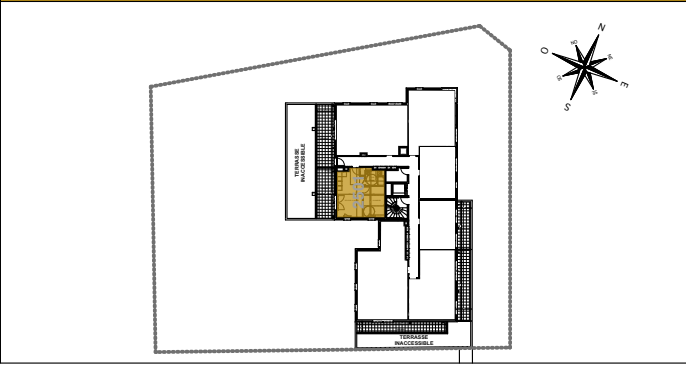

N° LOGEMENT	TYPE	NIVEAU
2501	T2	5ème ETAGE

TABLEAU DES SURFACES

Séjour/Cuisine	21,53 m²
Chambre	11,56 m²
Salle d'eau/Wc	4,56 m²

SURFACE HABITABLE	37,65 m²
Terrasse	16,64 m²
SURFACE PONDEREE	54,29 m²



Indice 0	DATE: 17/01/2025
----------	------------------

GROUPE

Edouard Denis

SAS EDM P - PAYS DE LOIRE 35 Allée du chargement 59650 VILLENEUVE D'ASCQ