


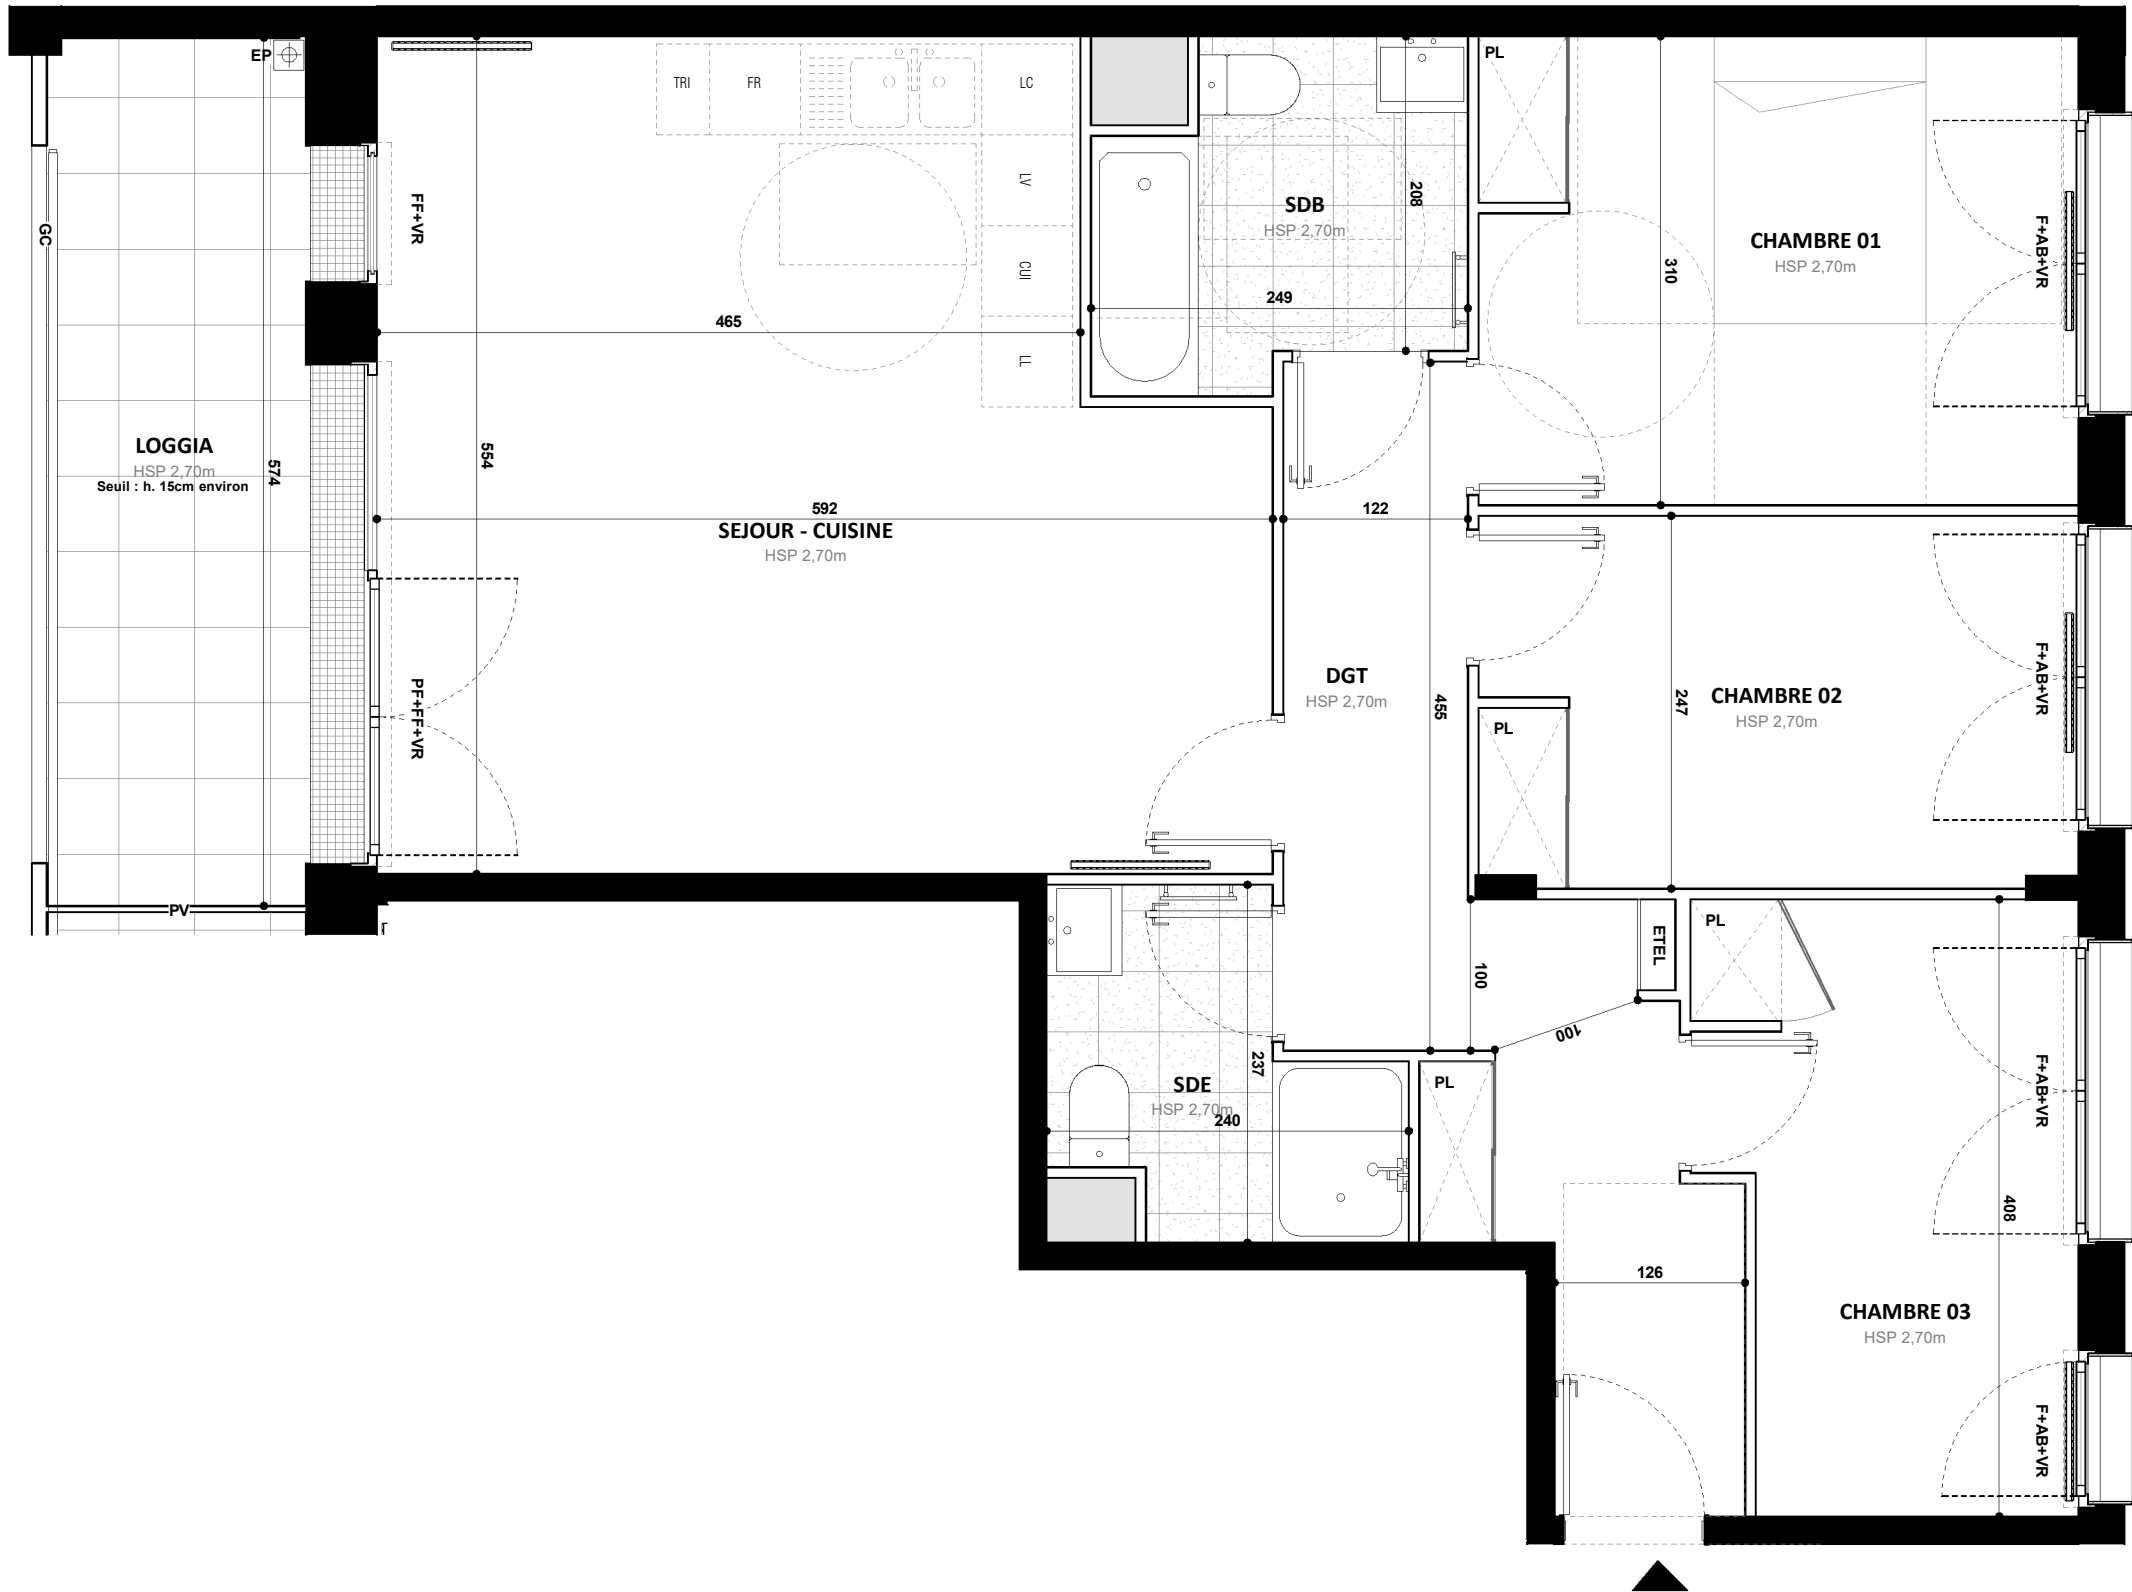

PROVISOIRE

NOTA - Des modifications sont susceptibles d'être apportées à ce plan, en fonction des nécessités techniques et administratives de la construction, tant en ce qui concerne les dimensions libres que pour les emplacements des équipements.
- Les côtes et surfaces indiquées sont approximatives. Les hauteurs sous retombées, soffites, faux plafonds, seront de 2m minimum, leurs emprises pourront évoluer en fonction de contraintes techniques de la réalisation.
- La position et le nombre des radiateurs pourront évoluer en fonction de l'étude thermique.
- Tous mobiliers et fournitures représentés en pointillés sur le plan ne sont pas fournis



LES APP'ARTS DE L'OURCQ

LOT K2

ZAC ECOCITE
93000 Bobigny

ARCHITECTE

TOLILA + GILLILAND
ATELIER D'ARCHITECTURE
35 rue Vergniaud - 75013 Paris

TYPE	NIVEAU	BÂTIMENT	NUMERO
T4	R+3	2	2302


SURFACES HABITABLES	SURFACES ANNEXES
---------------------	------------------

SEJOUR - CUISINE	29,70 m ²	LOGGIA	9,15 m ²
CHAMBRE 01	12,27 m ²		
CHAMBRE 02	9,69 m ²		
CHAMBRE 03	9,45 m ²		
SDB	5,08 m ²		
SDE	4,29 m ²		
DGT	11,37 m ²		

TOTAL	81,85 m ²	TOTAL	
-------	----------------------	-------	--

DATE 01/04/2025	INDICE A
--------------------	-------------

PLAN DE LOCALISATION

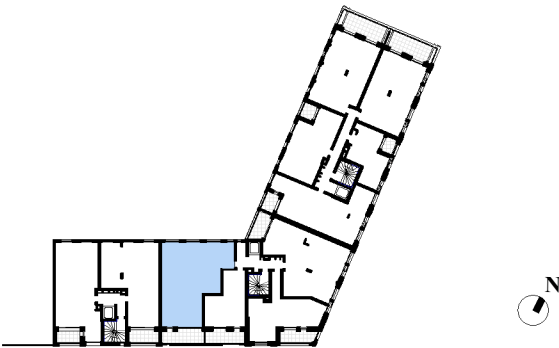

LEGENDE

PF	Porte-fenêtre	LV	Lave vaisselle	GC	Garde-corps		Gaine technique
F	Fenêtre	LL	Lave linge	PV	Pare-vue		Soffite/FP
FF	Fenêtre fixe	CUIS	Cuisson	EP	Eau pluviale		Caillebotis
AV	Allège vitrée	REF	Réfrigérateur				Dalle sur plot
AB	Allège béton	TR	Zone de tri				Carrelage
VR	Volet roulant	C	Espace complémentaire				
PL	Placard	ETEL	Tableau électrique				