


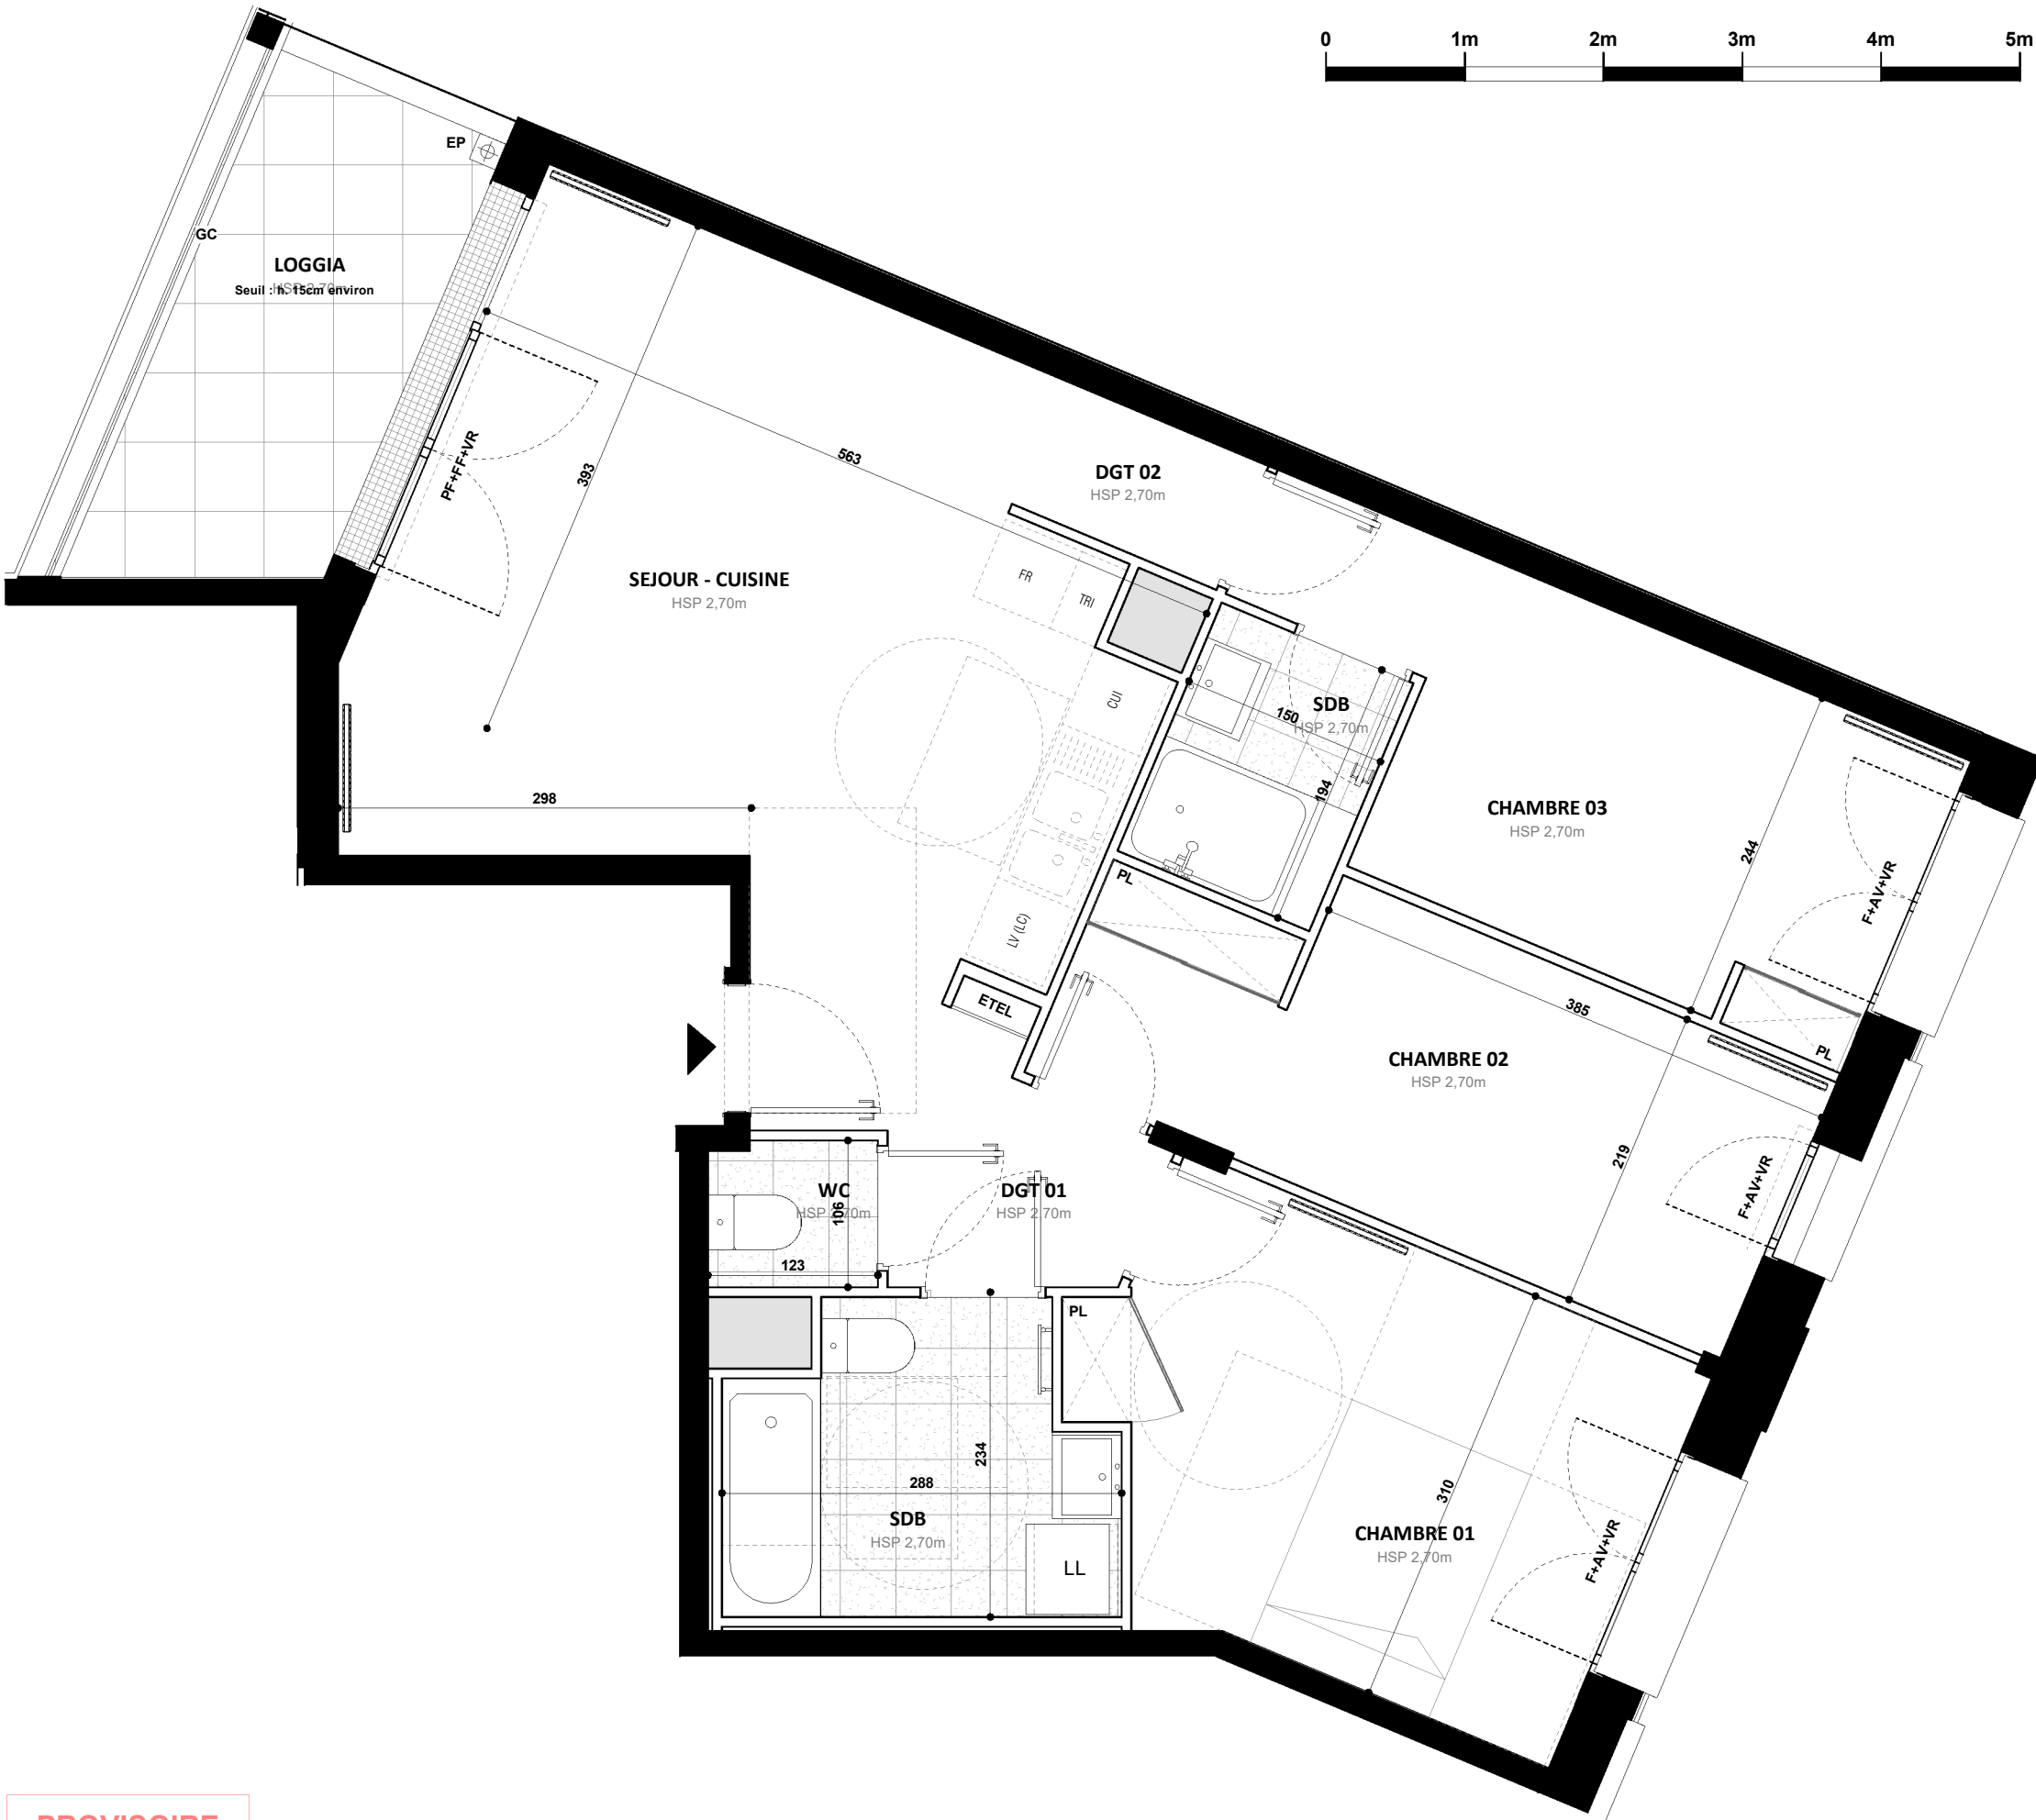

PROVISOIRE

NOTA - Des modifications sont susceptibles d'être apportées à ce plan, en fonction des nécessités techniques et administratives de la construction, tant en ce qui concerne les dimensions libres que pour les emplacements des équipements.
- Les côtes et surfaces indiquées sont approximatives. Les hauteurs sous retombées, soffites, faux plafonds, seront de 2m minimum, leurs emprises pourront évoluer en fonction de contraintes techniques de la réalisation.
- La position et le nombre des radiateurs pourront évoluer en fonction de l'étude thermique.
- Tous mobiliers et fournitures représentés en pointillés sur le plan ne sont pas fournis

LES APP'ARTS DE L'OURCQ

LOT K2


ZAC ECOCITE
93000 Bobigny

ARCHITECTE

TOLILA + GILLILAND
ATELIER D'ARCHITECTURE
35 rue Vergniaud - 75013 Paris

TYPE	NIVEAU	BÂTIMENT	NUMERO
T4	R+6	2	2601
SURFACES HABITABLES		SURFACES ANNEXES	
SEJOUR - CUISINE	25,17 m²	LOGGIA	7,03 m²
CHAMBRE 01	12,41 m²		
CHAMBRE 02	10,99 m²		
CHAMBRE 03	10,89 m²		
SDB	5,74 m²		
SDB	2,91 m²		
WC	1,28 m²		
DGT 01	2,48 m²		
DGT 02	1,55 m²		
TOTAL	73,42 m²	TOTAL	
DATE	01/04/2025	INDICE	A

PLAN DE LOCALISATION

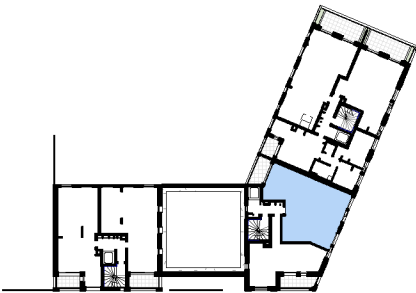

LEGENDE

PF	Porte-fenêtre	LV	Lave vaisselle	GC	Garde-corps		Gaine technique
F	Fenêtre	LL	Lave linge	PV	Pare-vue		Soffite/FP
FF	Fenêtre fixe	CUIS	Cuisson	EP	Eau pluviale		Caillebotis
AV	Allège vitrée	REF	Réfrigérateur				Dalle sur plot
AB	Allège béton	TR	Zone de tri				Carrelage
VR	Volet roulant	C	Espace complémentaire				
PL	Placard	ETEL	Tableau électrique				