

LES APP'ARTS DE L'OURCQ

ZAC ECOCITE
93000 Bobianv

TOLILA + GILLILAND
ATELIER D'ARCHITECTURE
35 rue Vergniaud - 75013 Paris

TYPE T5	NIVEAU R+4	BÂTIMENT 8	NUMERO 8401
-------------------	----------------------	----------------------	-----------------------


SURFACES HABITABLES	SURFACES ANNEXES
---------------------	------------------

SEJOUR - CUISINE	35,68 m²	LOGGIA	12,30 m²
CHAMBRE 01	12,84 m²	LOGGIA	8,33 m²
CHAMBRE 03	9,42 m²		
CHAMBRE 02	9,41 m²		
CHAMBRE 04	9,15 m²		
DGT	5,58 m²		
SDB	5,32 m²		
SDE	2,49 m²		
WC	2,04 m²		
ENTREE	2,03 m²		

TOTAL	93,96 m²	TOTAL	20,62 m²
--------------	----------	--------------	----------


DATE Avril 2025	INDICE
---------------------------	---------------

PLAN DE LOCALISATION

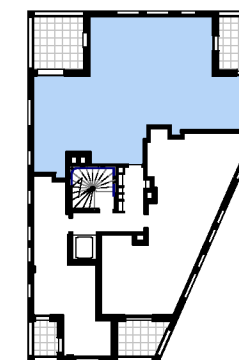

LEGENDE

PF	Porte-fenêtre	LV	Lave vaisselle	GC	Garde-corps		Gaine technique
F	Fenêtre	LL	Lave linge	PV	Pare-vue		Sofitte/FP (HSPF min. de 2,20m)
FF	Fenêtre fixe	CUIS	Cuisson	EP	Eau pluviale		
AV	Allège vitrée (1m)	REF	Réfrigérateur				Caillebotis
AB	Allège béton (1m)	TR	Zone de tri				Dalle sur plot
VR	Volet roulant	LC	Esp. complémentaire				Carrelage
PL	Placard	ETEL	Tableau électrique				

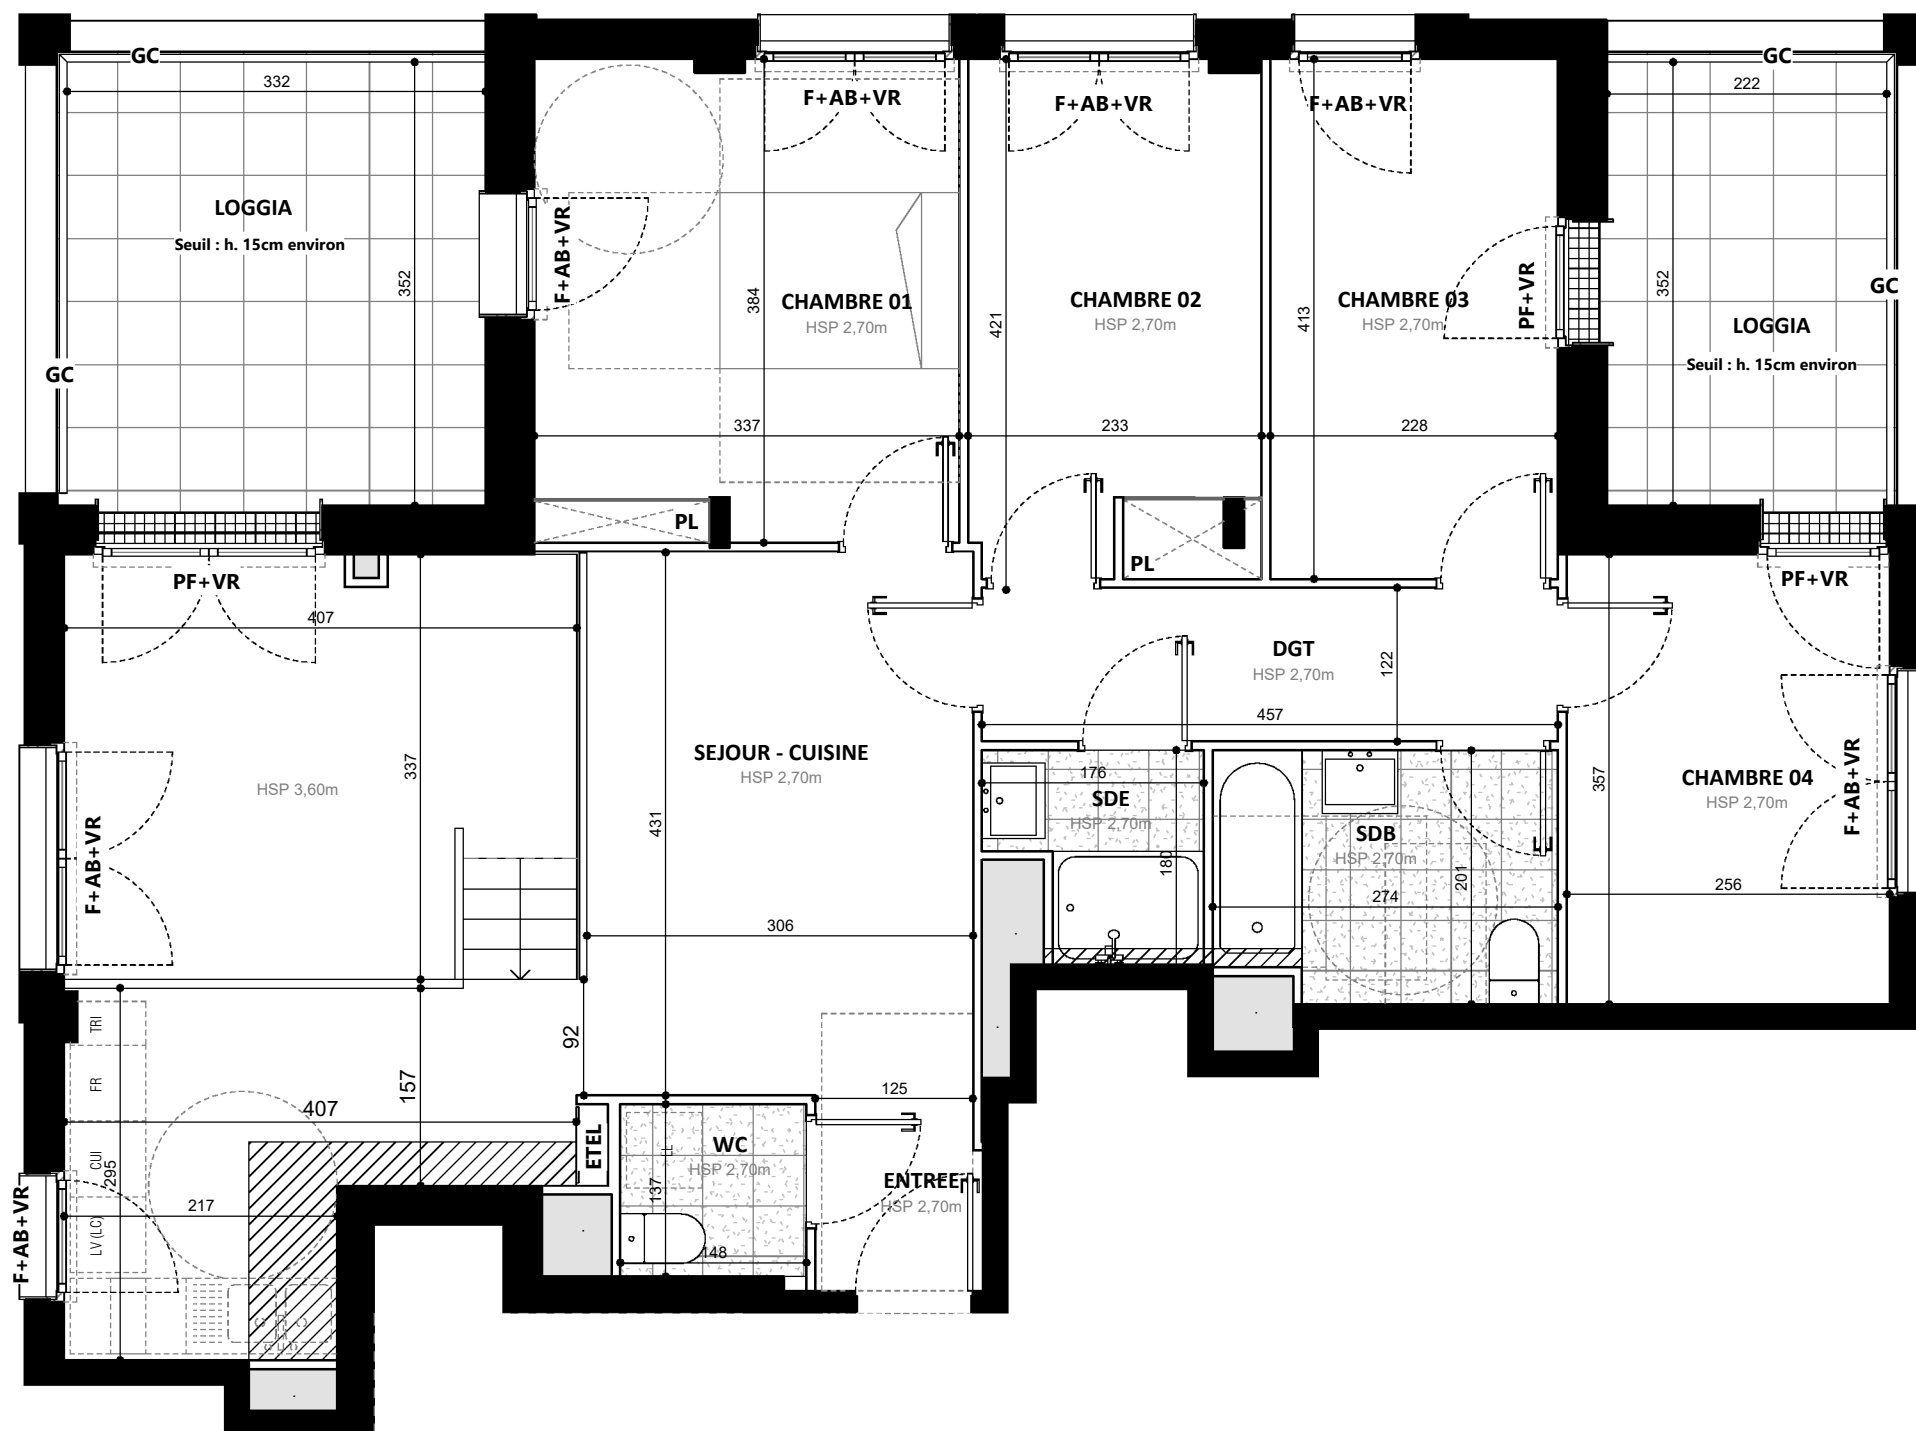**PROVISOIRE**

NOTA - Des modifications sont susceptibles d'être apportées à ce plan, en fonction des nécessités techniques et administratives de la construction, tant en ce qui concerne les dimensions libres que pour les emplacements des équipements

- Les côtes et surfaces indiquées sont approximatives. Les hauteurs sous retombées, soffites, faux plafonds, seront de 2m minimum, leurs emprises pourront évoluer en fonction de contraintes techniques de la réalisation.
- Hauteur de seuil et allège sont données à titre indicatif
- Tous mobiliers et fournitures représentés en pointillés sur le plan ne sont pas fournis

