

LES APP'Arts  
DE L'OURCQ

LOT K2

ZAC ECOCITE  
93000 Bobigny

ARCHITECTE


TOLILA + GILLILAND  
ATELIER D'ARCHITECTURE  
35 rue Vergniaud - 75013 Paris

| TYPE | NIVEAU | BÂTIMENT | NUMERO |
|------|--------|----------|--------|
| T4   | R+6    | 8        | 8601   |

| SURFACES HABITABLES |          | SURFACES ANNEXES |         |
|---------------------|----------|------------------|---------|
| SEJOUR - CUISINE    | 28,35 m² | LOGGIA           | 8,44 m² |
| CHAMBRE 01          | 12,31 m² |                  |         |
| CHAMBRE 03          | 10,25 m² |                  |         |
| CHAMBRE 02          | 9,00 m²  |                  |         |
| ENTREE              | 8,44 m²  |                  |         |
| SDE                 | 6,09 m²  |                  |         |
| DGT                 | 4,84 m²  |                  |         |
| SDE                 | 3,32 m²  |                  |         |
| TOTAL               | 82,60 m² | TOTAL            |         |


| DATE       | INDICE |
|------------|--------|
| Avril 2025 |        |

PLAN DE LOCALISATION

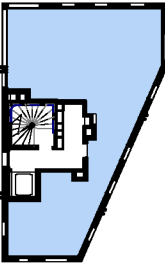

LEGENDE

|    |                    |      |                     |    |              |  |                                    |
|----|--------------------|------|---------------------|----|--------------|--|------------------------------------|
| PF | Porte-fenêtre      | LV   | Lave vaisselle      | GC | Garde-corps  |  | Gaine technique                    |
| F  | Fenêtre            | LL   | Lave linge          | PV | Pare-vue     |  | Soffite/FP<br>(HSPF min. de 2,20m) |
| FF | Fenêtre fixe       | CUIS | Cuisson             | EP | Eau pluviale |  | Caillebotis                        |
| AV | Allège vitrée (1m) | REF  | Réfrigérateur       |    |              |  | Dalle sur plot                     |
| AB | Allège béton (1m)  | TR   | Zone de tri         |    |              |  | Carrelage                          |
| VR | Volet roulant      | LC   | Esp. complémentaire |    |              |  |                                    |
| PL | Placard            | ETEL | Tableau électrique  |    |              |  |                                    |

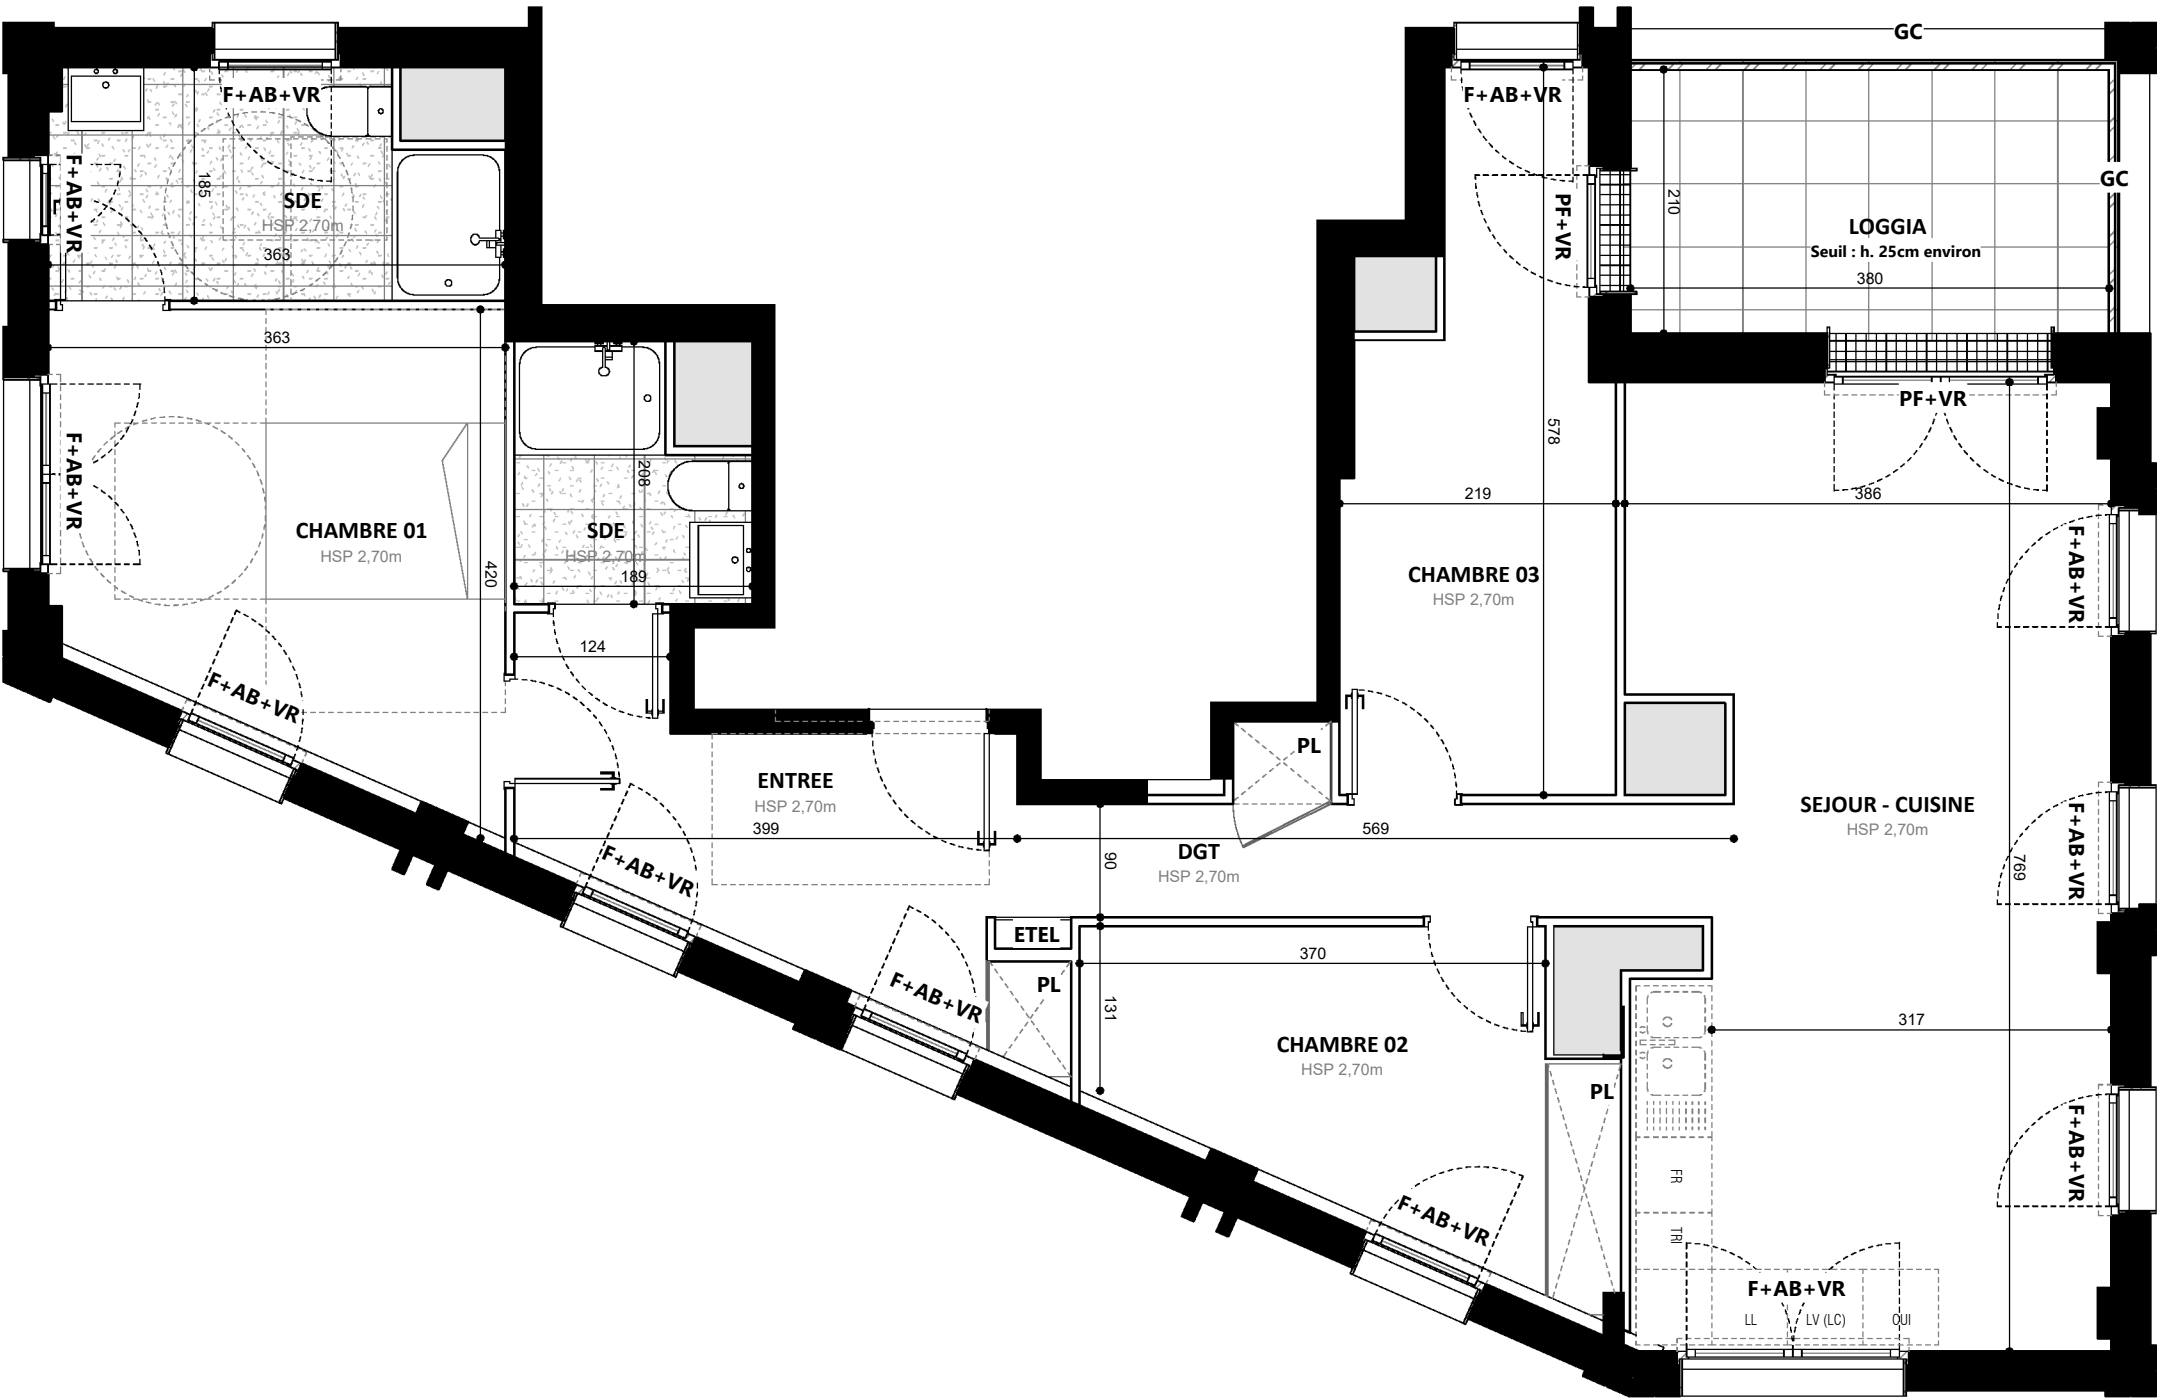

PROVISOIRE

**NOTA** - Des modifications sont susceptibles d'être apportées à ce plan, en fonction des nécessités techniques et administratives de la construction, tant en ce qui concerne les dimensions libres que pour les emplacements des équipements.  
- Les côtes et surfaces indiquées sont approximatives. Les hauteurs sous retombées, soffites, faux plafonds, seront de 2m minimum, leurs emprises pourront évoluer en fonction de contraintes techniques de la réalisation.  
- Hauteur de seuil et allège sont données à titre indicatif  
- Tous mobiliers et fournitures représentés en pointillés sur le plan ne sont pas fournis

