


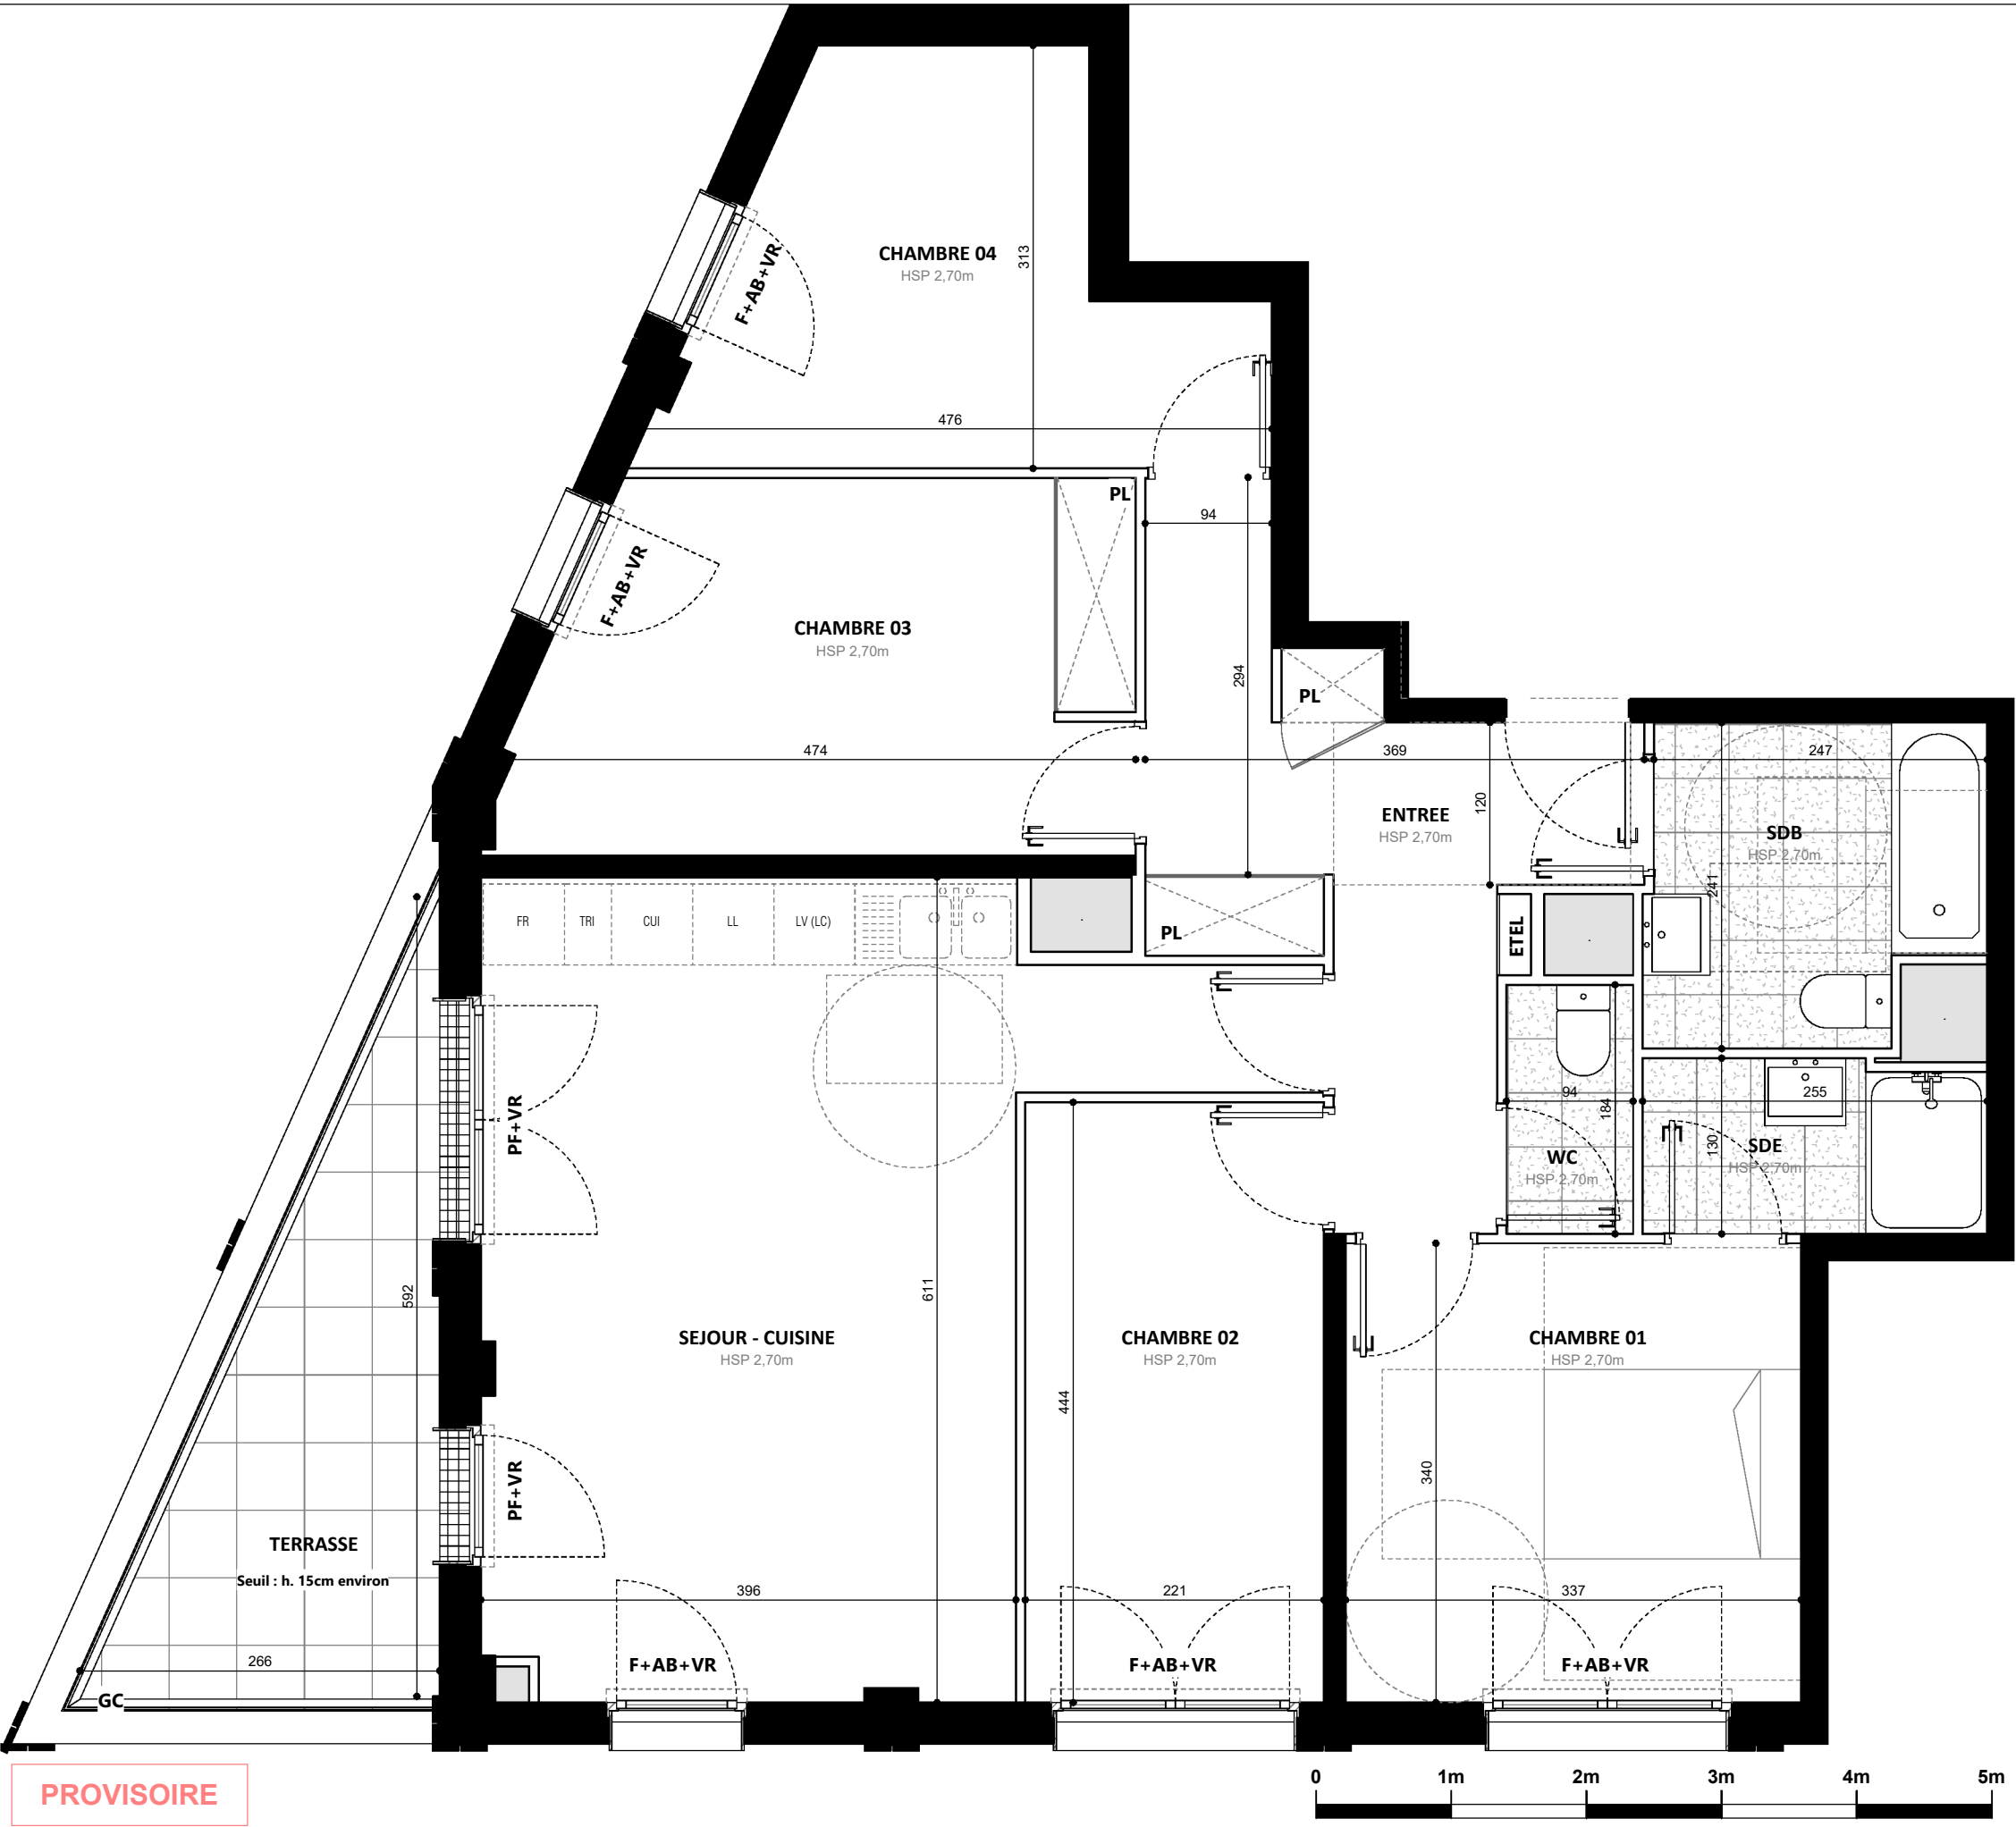

NOTA

- Des modifications sont susceptibles d'être apportées à ce plan, en fonction des nécessités techniques et administratives de la construction, tant en ce qui concerne les dimensions libres que pour les emplacements des équipements.
- Les côtes et surfaces indiquées sont approximatives. Les hauteurs sous retombées, soffites, faux plafonds, seront de 2m minimum, leurs emprises pourront évoluer en fonction de contraintes techniques de la réalisation.
- Hauteur de seuil et allège sont données à titre indicatif
- Tous mobiliers et fournitures représentés en pointillés sur le plan ne sont pas fournis

LES APP'ARTS DE L'OURCQ

LOT K2

ZAC ECOCITE
93000 Bobigny

ARCHITECTE

TOLILA + GILLILAND
ATELIER D'ARCHITECTURE
35 rue Vergniaud - 75013 Paris


TYPE	NIVEAU	BÂTIMENT	NUMERO
T5	R+2	6	6202

SURFACES HABITABLES	SURFACES ANNEXES
---------------------	------------------

ENTREE	10,37 m ²	TERRASSE	8,71 m ²
SEJOUR - CUISINE	26,10 m ²		
CHAMBRE 01	11,45 m ²		
CHAMBRE 02	9,82 m ²		
CHAMBRE 03	12,17 m ²		
CHAMBRE 04	10,12 m ²		
SDB	5,56 m ²		
SDE	3,23 m ²		
WC	1,73 m ²		
TOTAL	90,53 m²	TOTAL	

DATE	INDICE
01/27/25	A

PLAN DE LOCALISATION

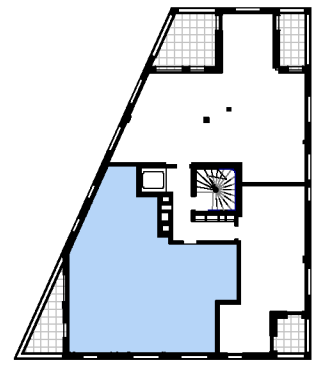

LEGENDE

PF	Porte-fenêtre	LV	Lave vaisselle	GC	Garde-corps		Gaine technique
F	Fenêtre	LL	Lave linge	PV	Pare-vue		Soffite/FP (HSPF min. de 2.20m)
FF	Fenêtre fixe	CUIS	Cuisson	EP	Eau pluviale		Caillebotis
AV	Allège vitrée (1m)	REF	Réfrigérateur				Dalle sur plot
AB	Allège béton (1m)	TR	Zone de tri				Carrelage
VR	Volet roulant	LC	Esp. complémentaire				
PL	Placard	ETEL	Tableau électrique				