



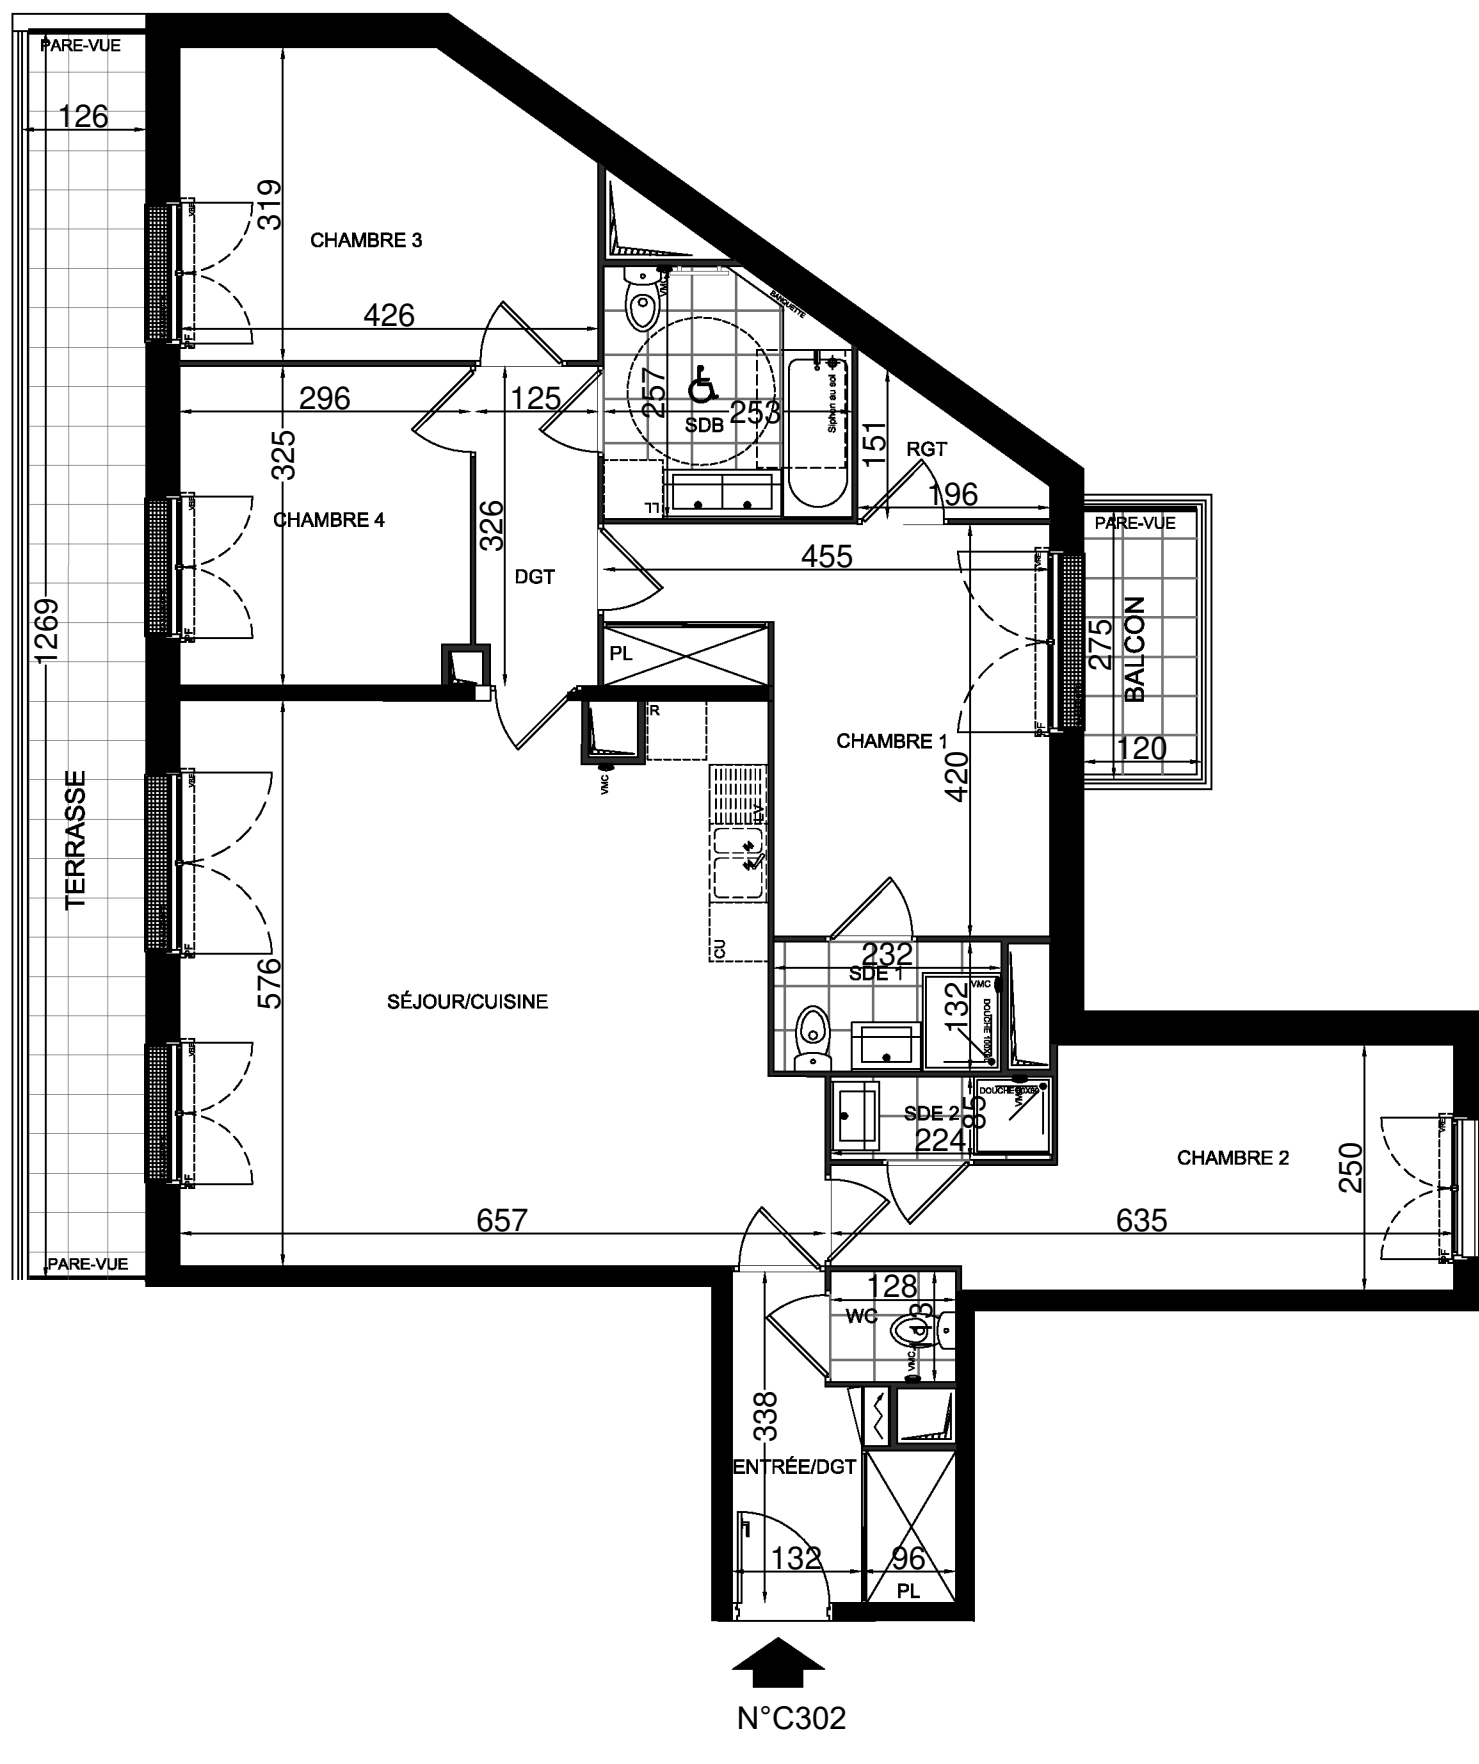

NOTA:

- Des modifications sont susceptibles d'être apportées à ce plan en fonction des nécessités techniques ou réglementaires lors de la réalisation.
- Les surfaces indiquées sont approximatives conformément à l'article R261-25 du CCH.
- Les retombées, soffites, faux plafonds, trappes de visite, gaines, canalisations, radiateurs, l'emplacement des équipements et implantations électriques, ainsi que la hauteur sous plafond sont figurés à titre indicatif.
- Les plantations éventuelles ne sont pas contractuelles. L'équipement électroménager et mobilier éventuellement indiqué sur plan n'est pas fourni.

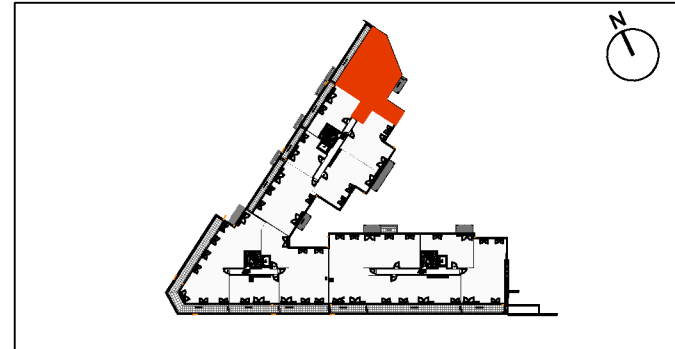

Hall C	
5 Pièces - n°C302 - 3 ^{ème} Étage	
Entrée/DGT	5.50
Séjour/Cuisine	35.20
Chambre 1	14.65
Chambre 2	12.70
Chambre 3	12.65
Chambre 4	9.50
SDB	6.05
SDE 1	3.05
SDE 2	1.90
WC	1.45
RGT	2.05
DGT	4.00
SURFACE HABITABLE	108.70
Balcon	3.35
Terrasse	16.00
SURFACE ANNEXE	19.35

LEGENDE		
VR:	Volet roulant	TE: Tableau électrique
PF:	Porte-fenêtre	CU: Cuisson
F:	Fenêtre	SO: Soffite / faux plafond
PL:	Placard	CA: Calébratoir
AV:	Allège vitrée	GC: Garde-corps
		CL: Cuisson
		R: Réfrigérateur
		L.V: Lave vaisselle
		LL: Lave linge

DATE : 12 SEPTEMBRE 2025 INDICE : D