


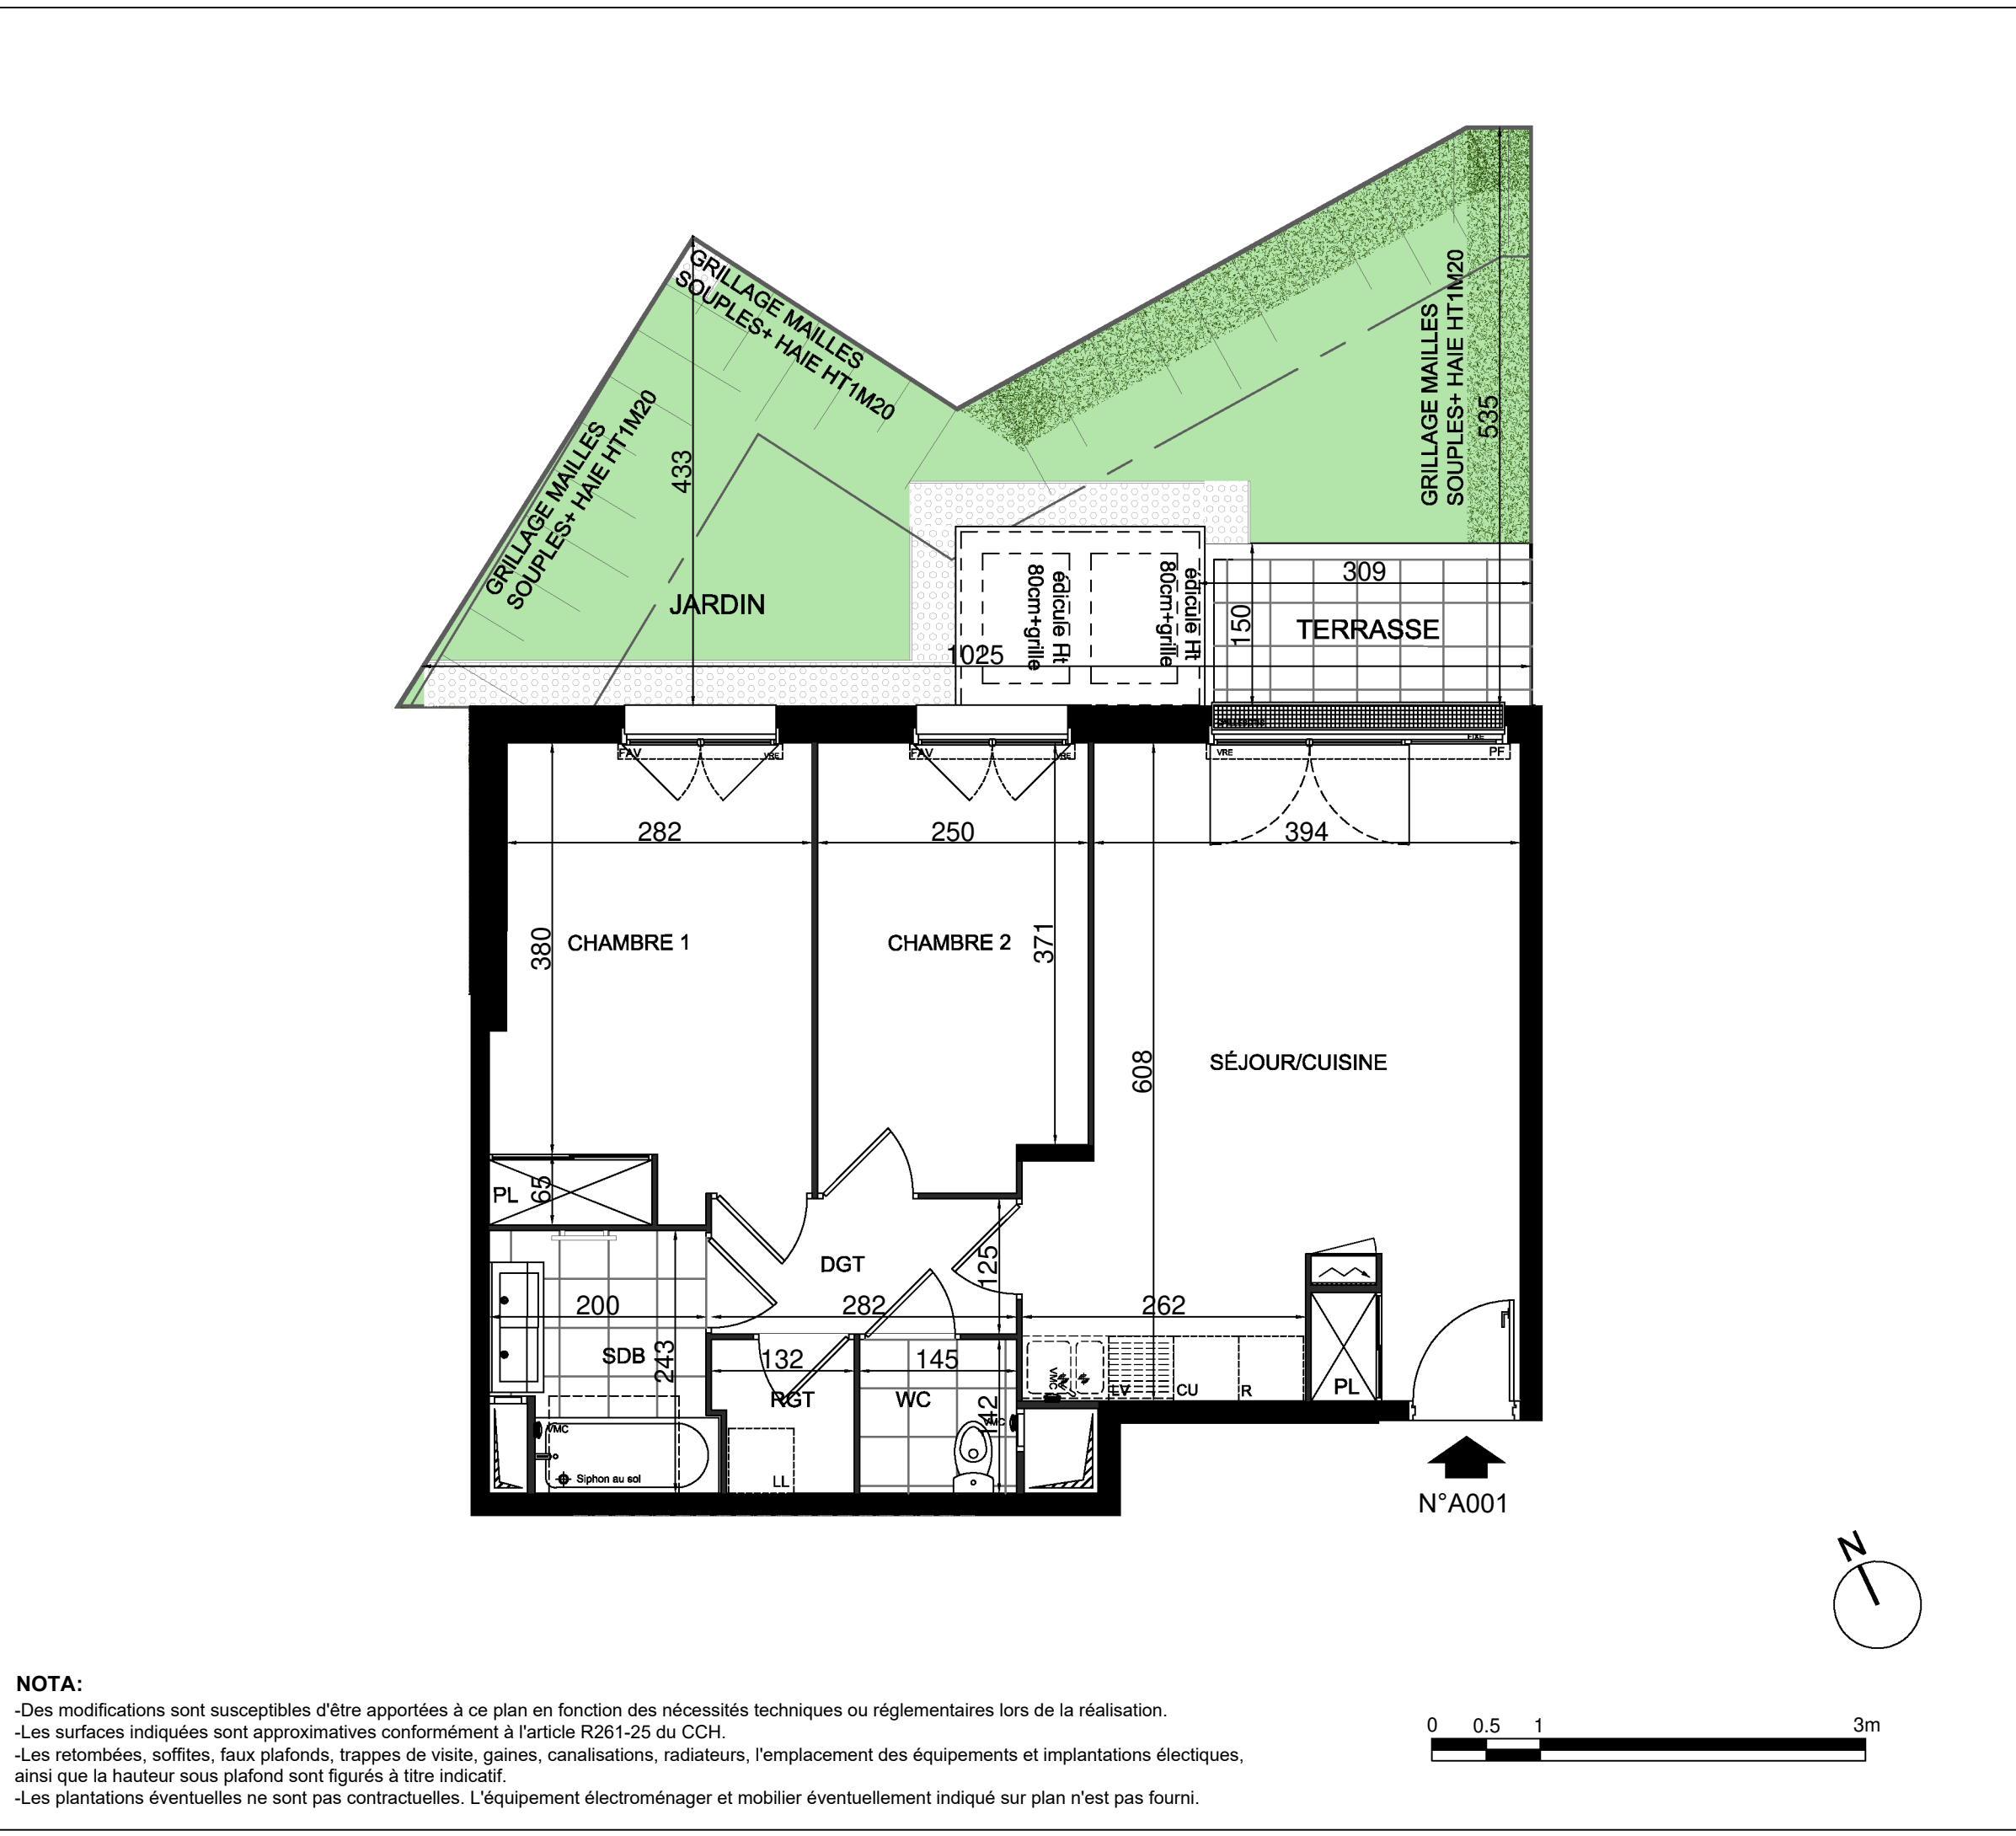

Plaisancia

Votre bien-être, notre signature

1-5ter, avenue du Maréchal Foch / 4-8 rue Pierre Brossolette
93360 Neuilly-Plaisance

Hall A

3 Pièces - n°A001 - RDC

Séjour/ Cuisine	25.10
Chambre 1	12.50
Chambre 2	10.10
DGT	3.50
SDB	4.60
WC	2.05
RGT	1.75
SURFACE HABITABLE	59.60
Terrasse	4.65
Jardin	28.35
SURFACE ANNEXE	33.00

LEGENDE

VR: Volet roulant	Tableau électrique	GC: Garde-corps
PF: Porte-fenêtre	Soffite / faux plafonds	CU: Cuisson
F: Fenêtre	Calorifères	R: Réfrigérateur
PL: Placard		L.V: Lave vaisselle
A.V: Allège vitrée		LL: Lave linge

DATE : 12 SEPTEMBRE 2025

INDICE : D