


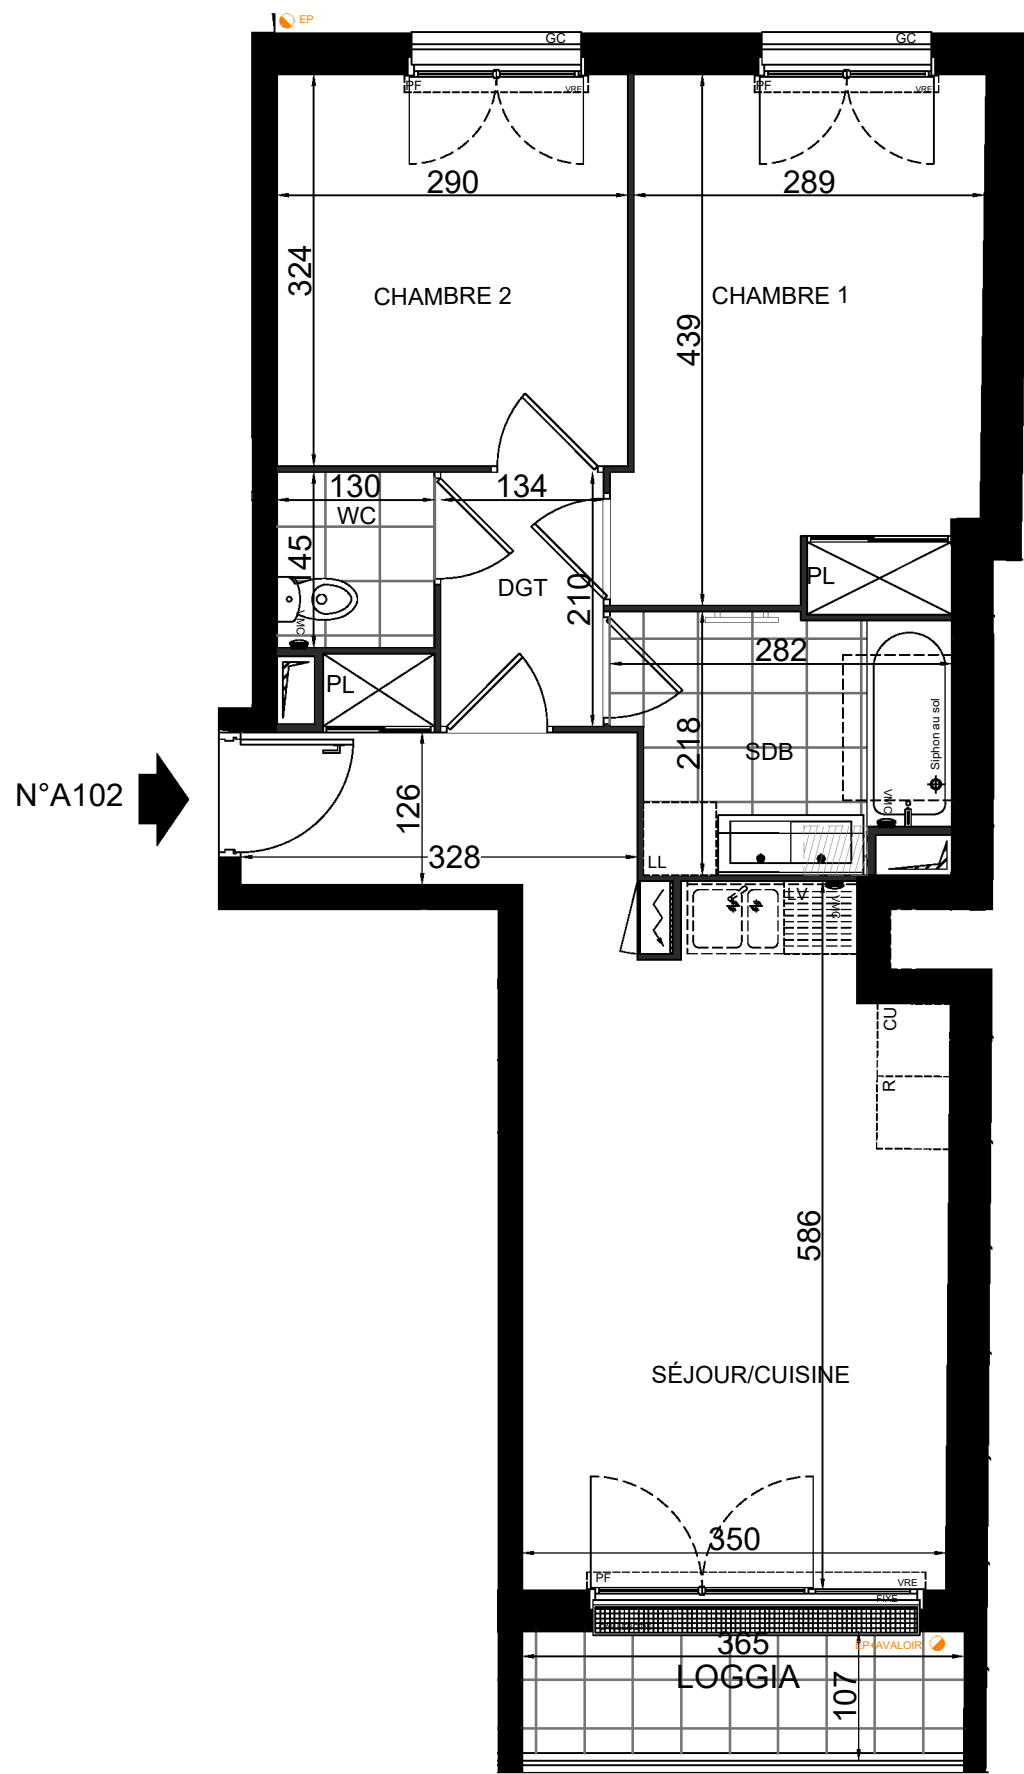

NOTA:

- Des modifications sont susceptibles d'être apportées à ce plan en fonction des nécessités techniques ou réglementaires lors de la réalisation.
- Les surfaces indiquées sont approximatives conformément à l'article R261-25 du CCH.
- Les retombées, soffites, faux plafonds, trappes de visite, gaines, canalisations, radiateurs, l'emplacement des équipements et implantations électriques, ainsi que la hauteur sous plafond sont figurés à titre indicatif.
- Les plantations éventuelles ne sont pas contractuelles. L'équipement électroménager et mobilier éventuellement indiqué sur plan n'est pas fourni.



Plaisancia

Votre bien-être, notre signature

1-5ter, avenue du Maréchal Foch / 4-8 rue Pierre Brossolette
93360 Neuilly-Plaisance



Hall A
3 Pièces - n°A102 - 1^{er} Étage

Séjour/ Cuisine	24.30
Chambre 1	12.75
Chambre 2	9.40
DGT	2.85
SDB	5.45
WC	1.90
SURFACE HABITABLE	56.65

Loggia	3.90
SURFACE ANNEXE	3.90

LEGENDE		
VR:	Volet roulant	Tableau électrique
PF:	Porte-fenêtre	Soffite / faux plafonds
F:	Fenêtre	Caillebotis
PL:	Placard	GC: Gerde-corpe
AV:	Allège vitrée	CU: Cuisson
		R: Réfrigérateur
		LV: Lave vaisselle
		LL: Lave linge

DATE : 12 SEPTEMBRE 2025 INDICE : D

GROUPE
Edouard Denis

adg
architecture